







# ПЛАН ДЕТАЉНЕ РЕГУЛАЦИЈЕ ЗА ТРЖНИ ЦЕНТАР ЗЛАТИБОР

## 0.0. Граница плана

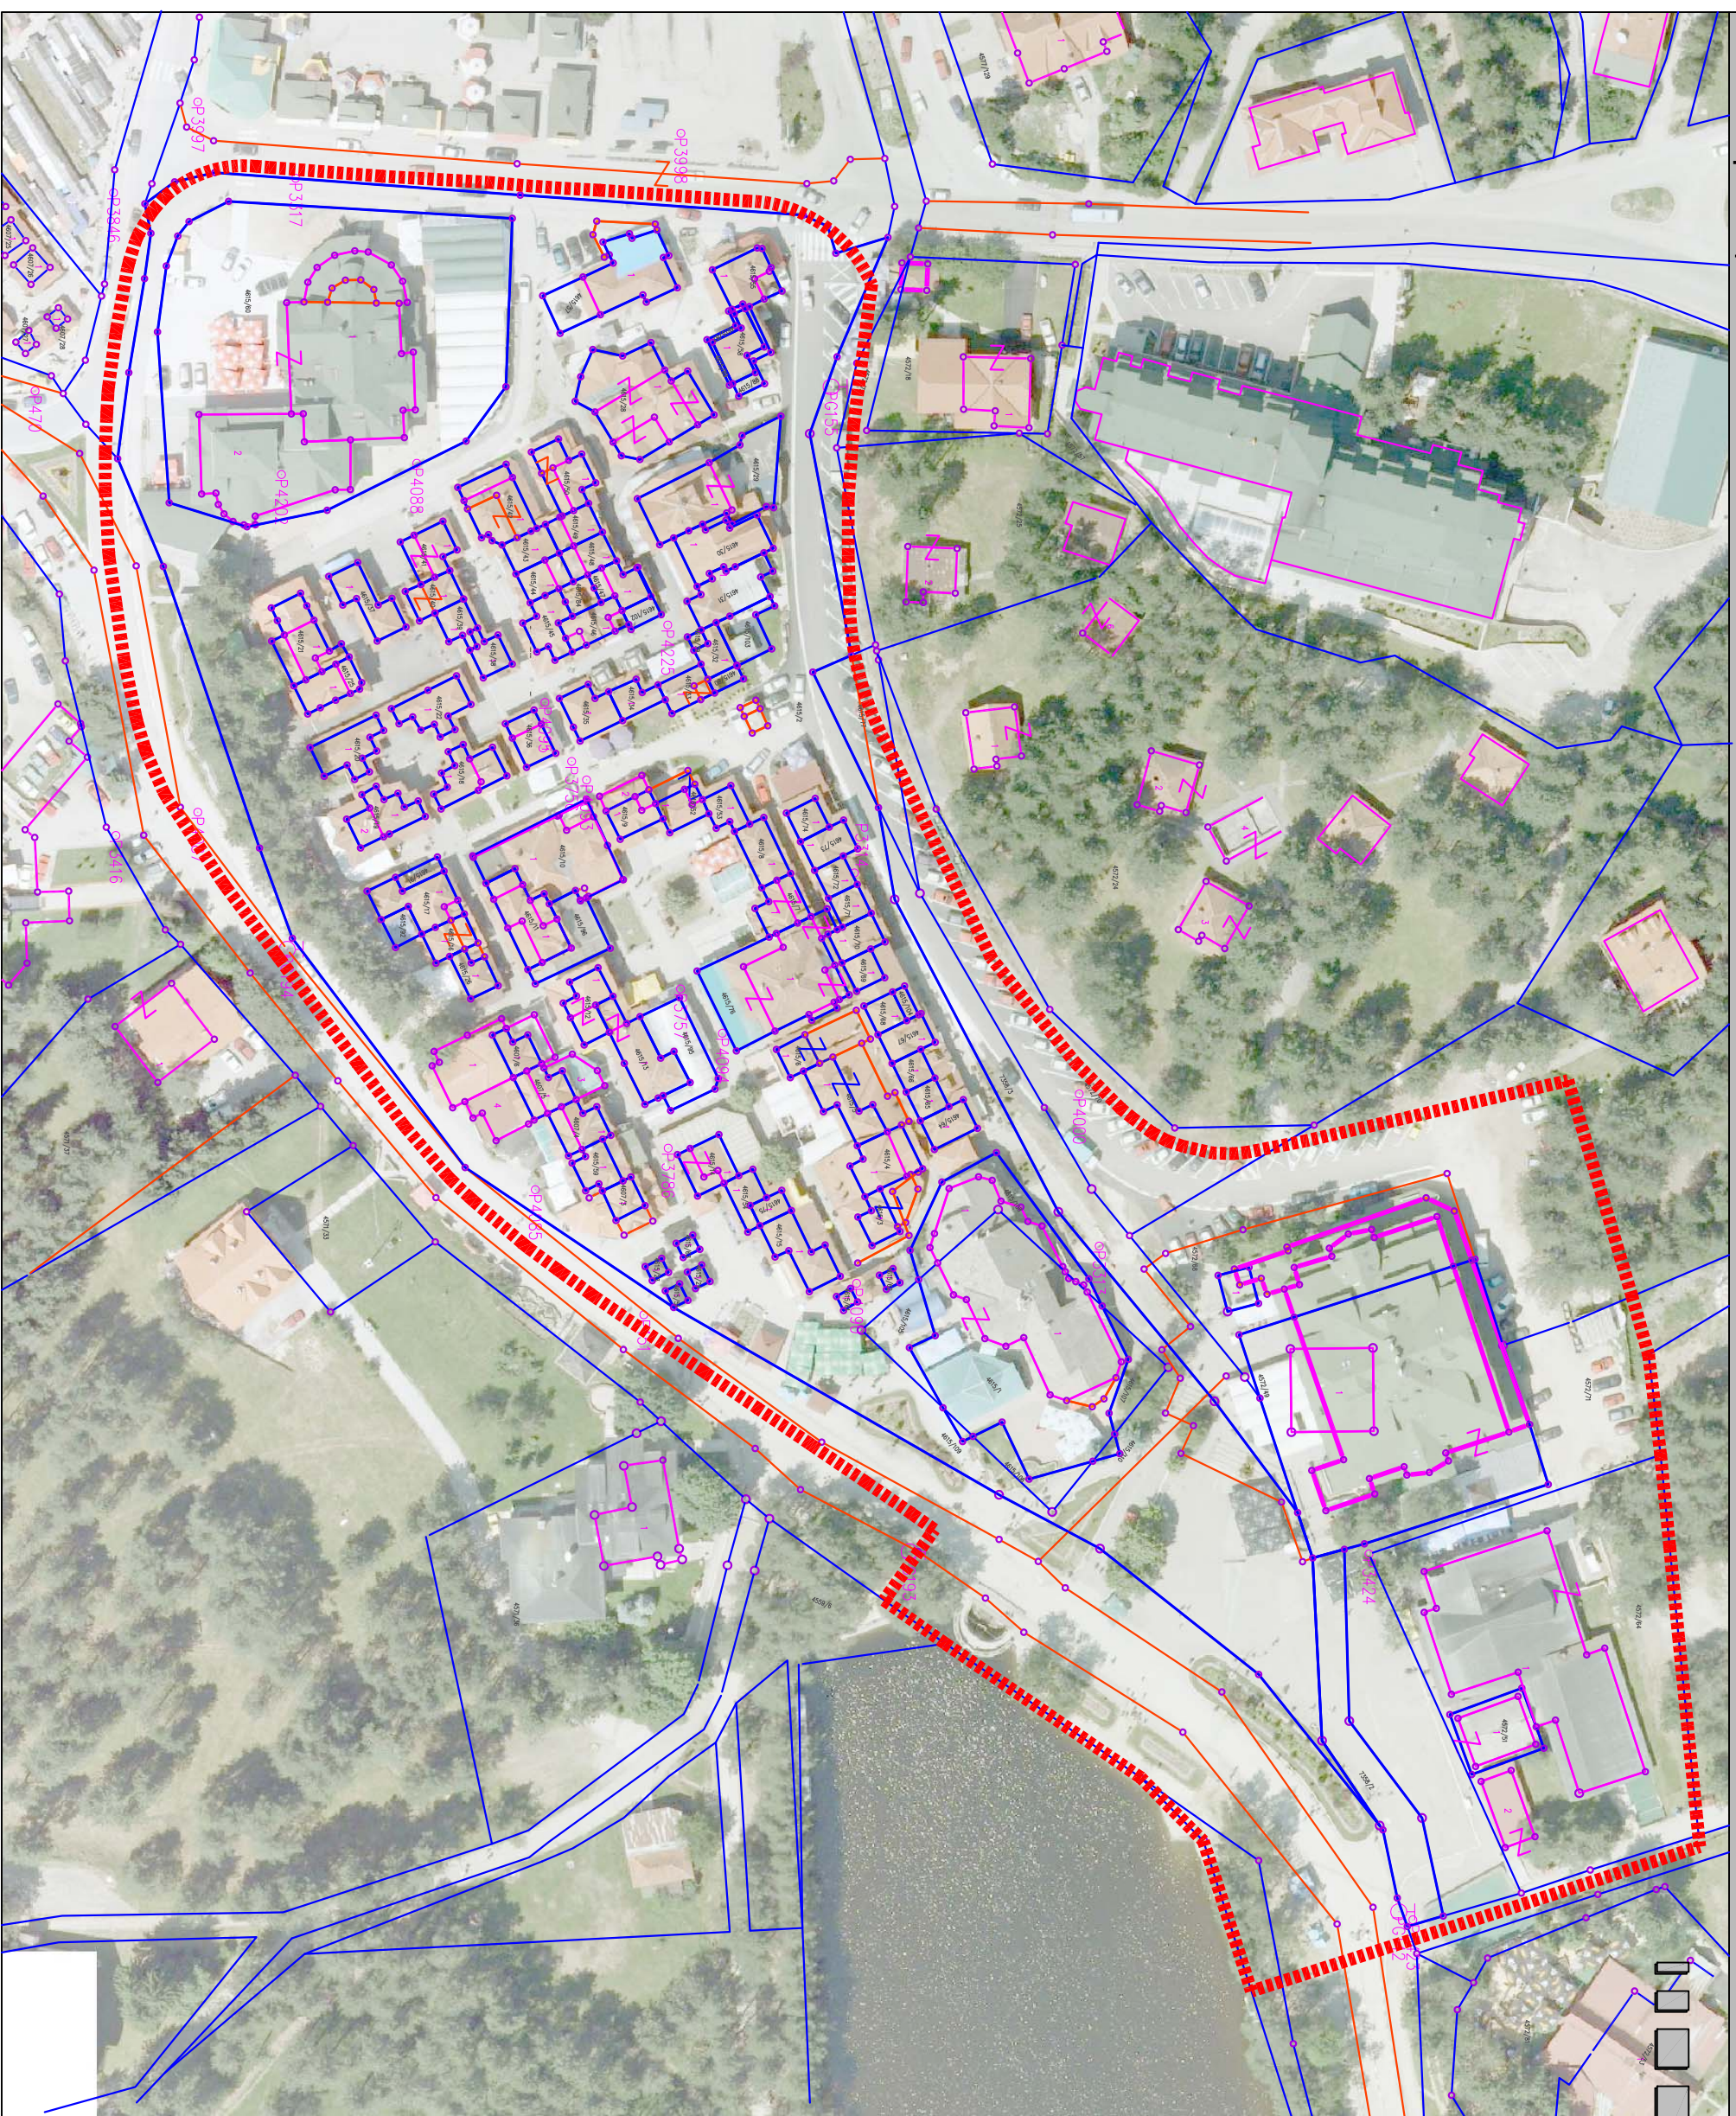

ОПШТИНА ЧАЈЕТИНА

### ЛЕГЕНДА

-  граница плана
-  границе катастарских парцела
-  објекти према катастру
-  остале линије
-  број катастарске парцеле

  
**УНИВЕРЗИТЕТ У БЕОГРАДУ**  
**АРХИТЕКТОНСКИ ФАКУЛТЕТ**  
ДЕКАН - Проф.др Владимир Мано

Руководилац Плана  
Проф. др Милош Парезић, Д.и.а.

ПЛАН РЕГУЛАЦИЈЕ ЗА ТРЖНИ ЦЕНТАР ЗЛАТИБОР

МАРТ 2012.

РАЗМЕРА: 1:1000

ПРИЛОГ 0.0. ГРАНИЦА ПЛАНА