


ПЛАН ДЕТАЉНЕ РЕГУЛАЦИЈЕ ЗА ТРЖНИ ЦЕНТАР ЗЛАТИБОР

1.3. Подела на урбанистичке зоне и целине

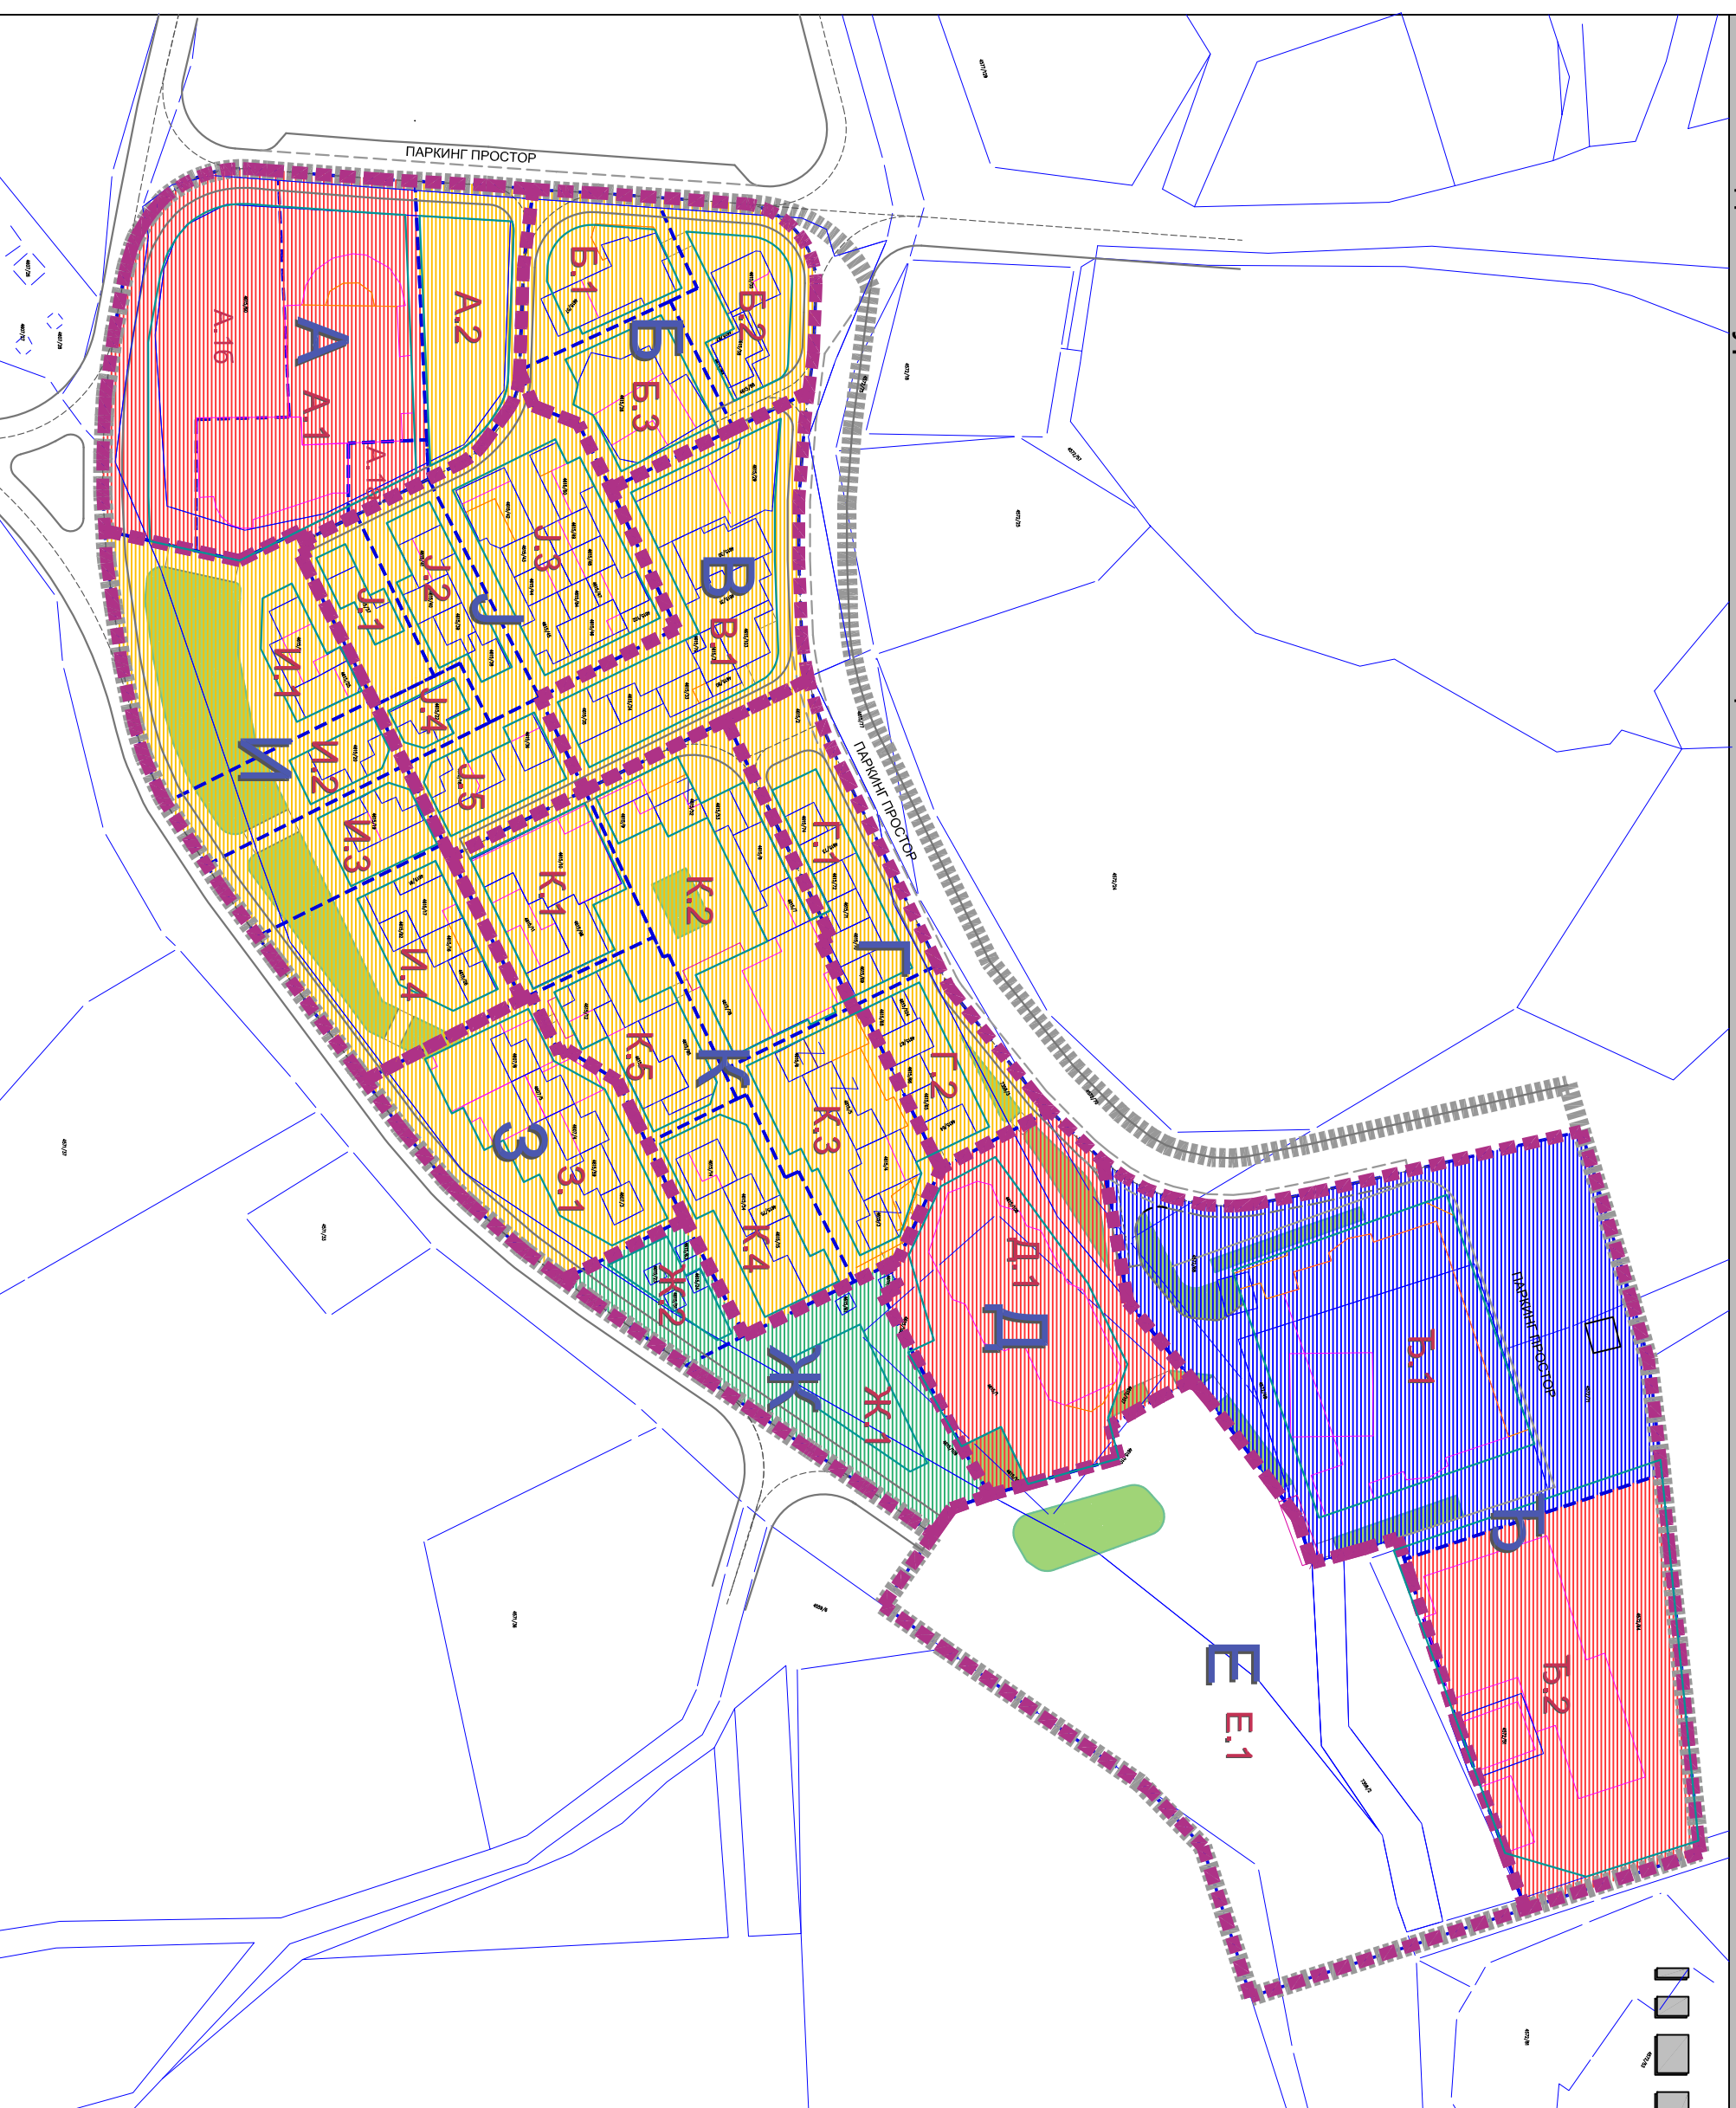

ОПШТИНА ЧАЈЕТИНА

ЛЕГЕНДА

- граница плана
- границе катастарских парцела
- објекти према катастру
- број катастарске парцеле
- граница зоне
- ознака зоне
- граница целине
- ознака целине
- граница блока
- ивица тротоара
- оса улице
- зелене површине
- стеништа
- рампе

Урбанистичко функционалне целине према нивелационом решењу /максимална дозвољена спратност објеката/

- зона у којој није дозвољена градња
- до П+1
- до П+3
- до П+4
- до П+6

УНИВЕРЗИТЕТ У БЕОГРАДУ
АРХИТЕКТОНСКИ ФАКУЛТЕТ
ДЕКАН - Проф. др Владимир Мако

Руководилац Плана
Проф. др Милош Рајевић, Д.и.а.

ПЛАН	ПЛАН ДЕТАЉНЕ РЕГУЛАЦИЈЕ ЗА ТРЖНИ ЦЕНТАР ЗЛАТИБОР	МАРТ 2012.
ПРИЛОГ 1.3.	ПОДЕЛА НА УРБАНИСТИЧКЕ ЗОНЕ И ЦЕЛИНЕ	РАЗМЕРА: 1:1000