


# ПЛАН ДЕТАЉНЕ РЕГУЛАЦИЈЕ ЗА ТРЖНИ ЦЕНТАР ЗЛАТИБОР

## 1.4.1. Планирана претежна намена површина

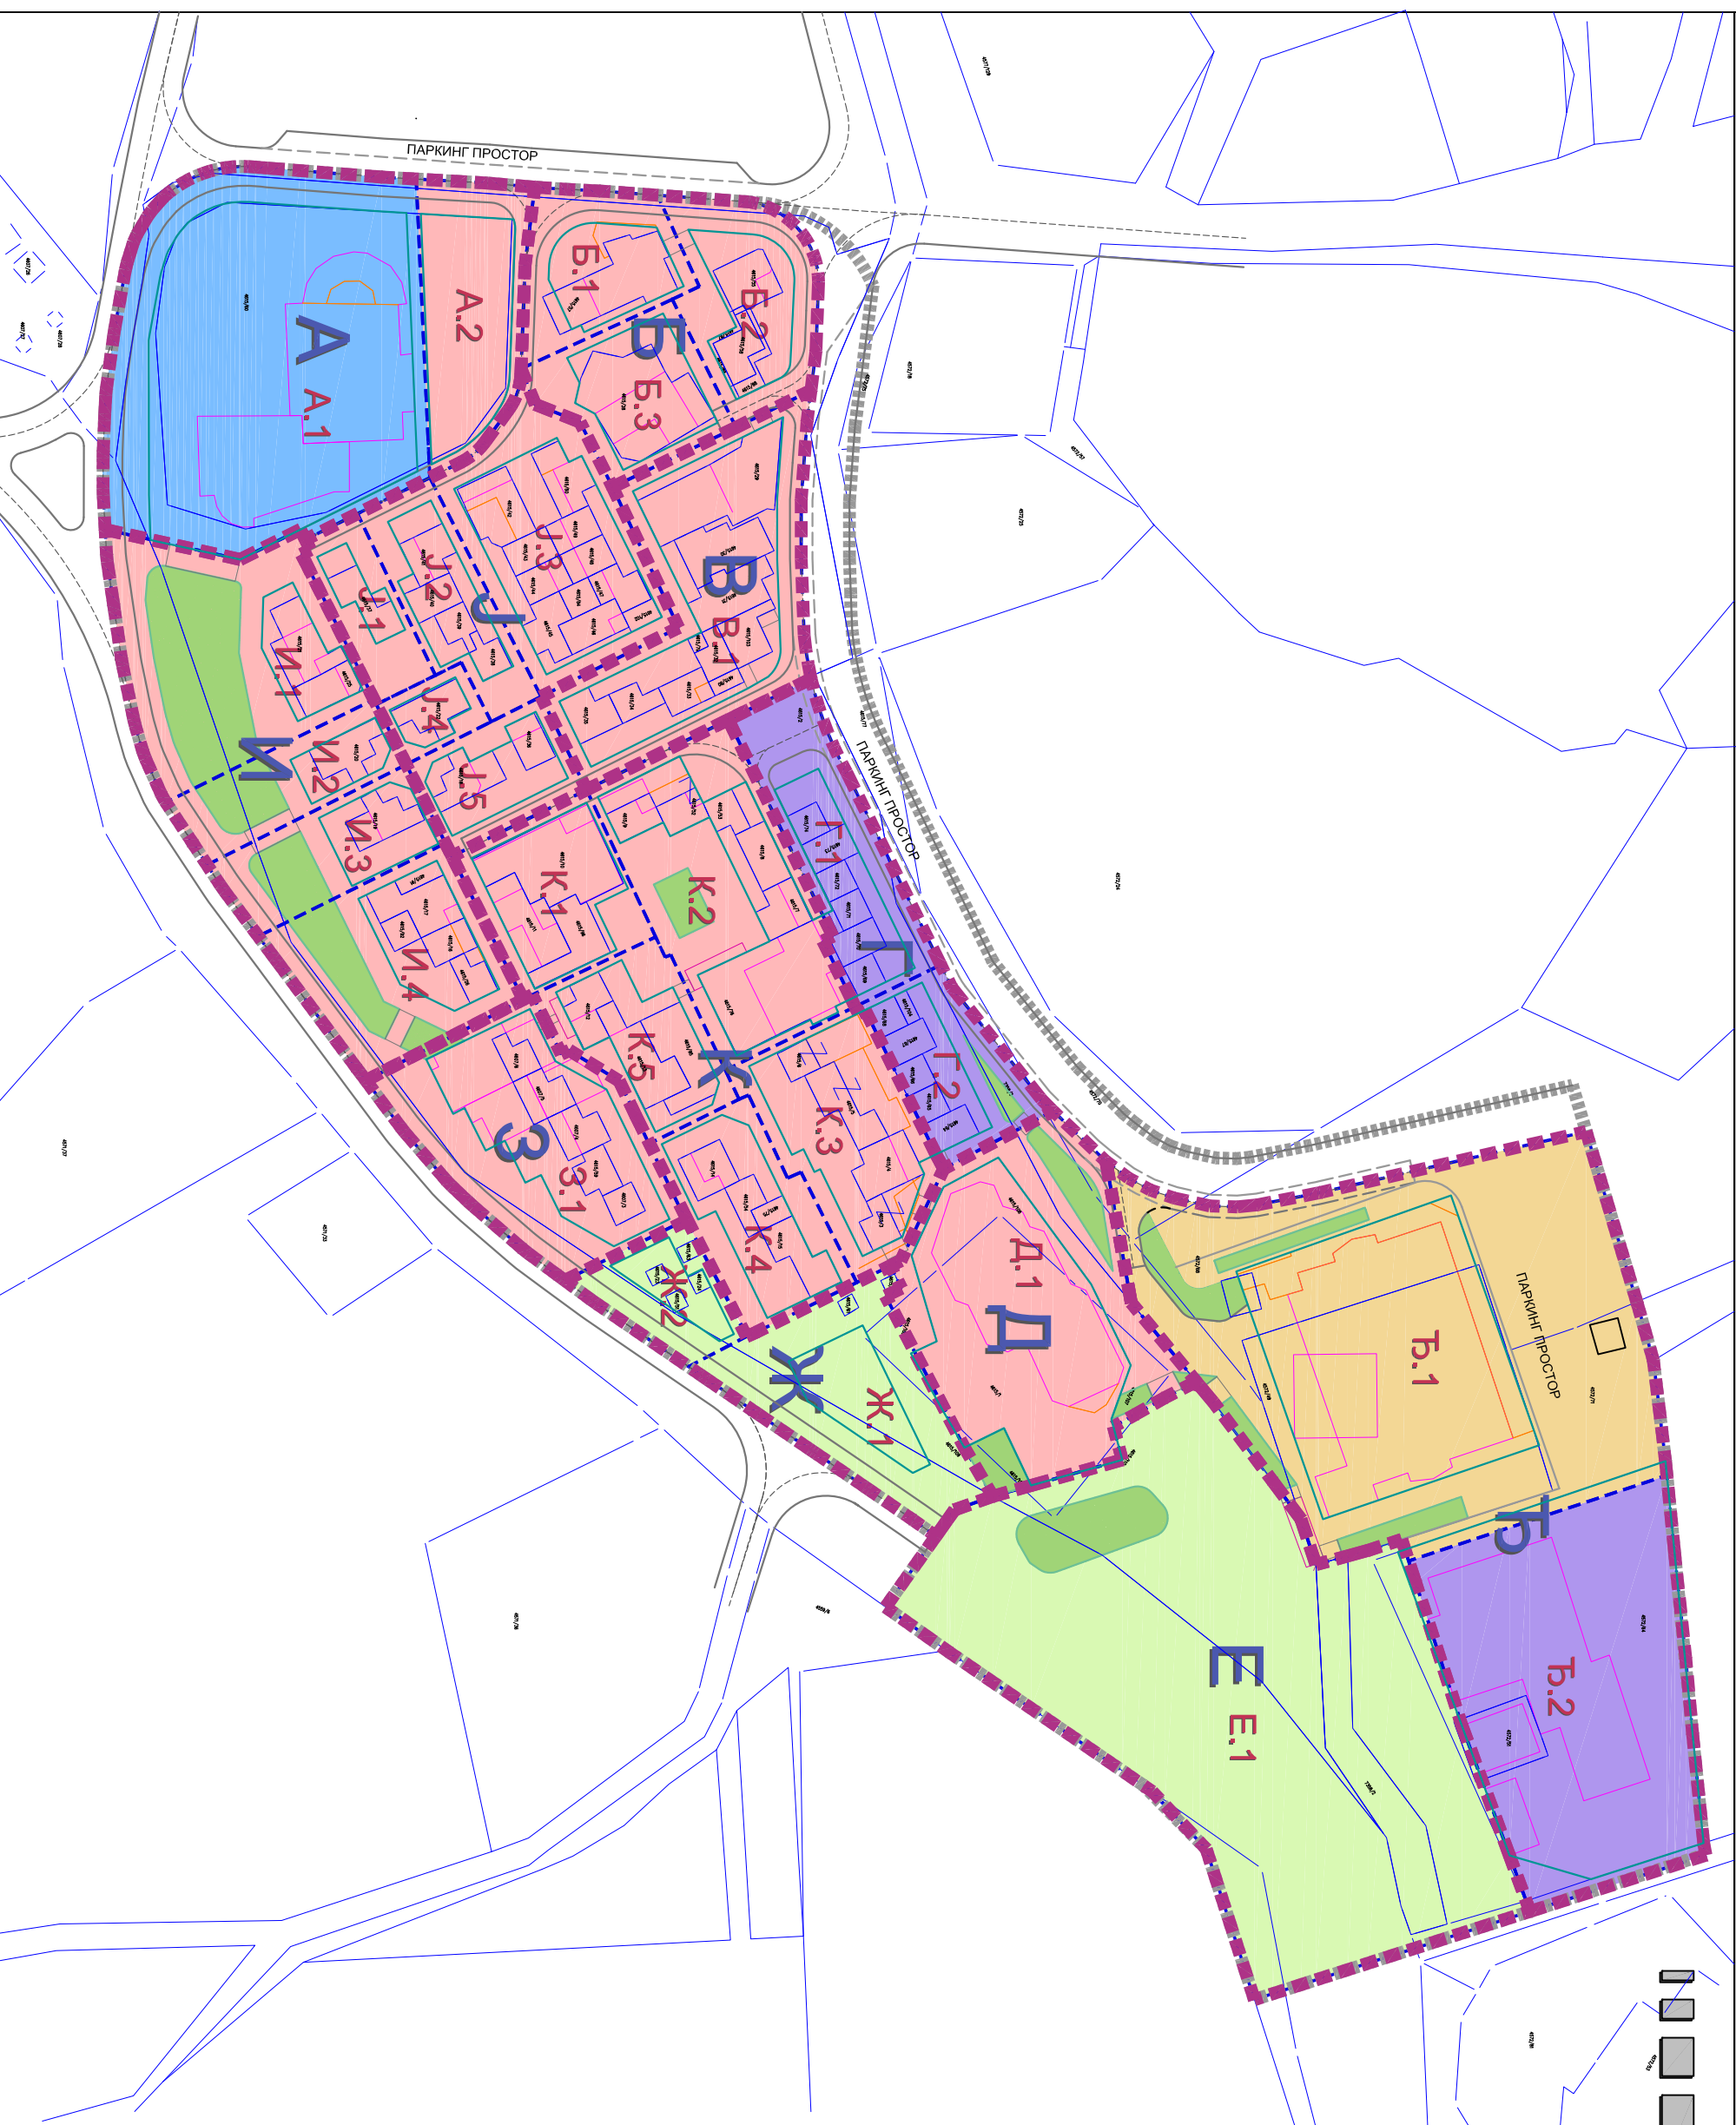

### ЛЕГЕНДА

- граница плана
- границе катастарских парцела
- објекти према катастру
- број катастарске парцеле
- граница зона
- ознака зона
- граница целине
- ознака целине
- граница блока
- ивица тротоара
- оса улице
- зелене површине
- стеништа
- рампе
- планиране претежне, пратеће и допунске намене по целинама
- претежне намене
- становање
- центри
- туризам
- пословање
- отворени простори



ОПШТИНА ЧАЈЕТИНА

УНИВЕРЗИТЕТ У БЕОГРАДУ  
АРХИТЕКТОНСКИ ФАКУЛТЕТ  
ДЕКАН - Проф. др Владимир Мако

Руководилац Плана  
Проф. др Милош Радевић, Д.и.а.

ПЛАН	ПЛАН ДЕТАЉНЕ РЕГУЛАЦИЈЕ ЗА ТРЖНИ ЦЕНТАР ЗЛАТИБОР	МАРТ 2012.
ПРИЛОГ	ПЛАНИРАНА ПРЕТЕЖНА НАМЕНА ПОВРШИНА	РАЗМЕР: 1:1000