



ПЛАН ДЕТАЉНЕ РЕГУЛАЦИЈЕ ЗА ТРЖНИ ЦЕНТАР ЗЛАТИБОР

1.5.1. Саобраћајно решење - улице и стазе

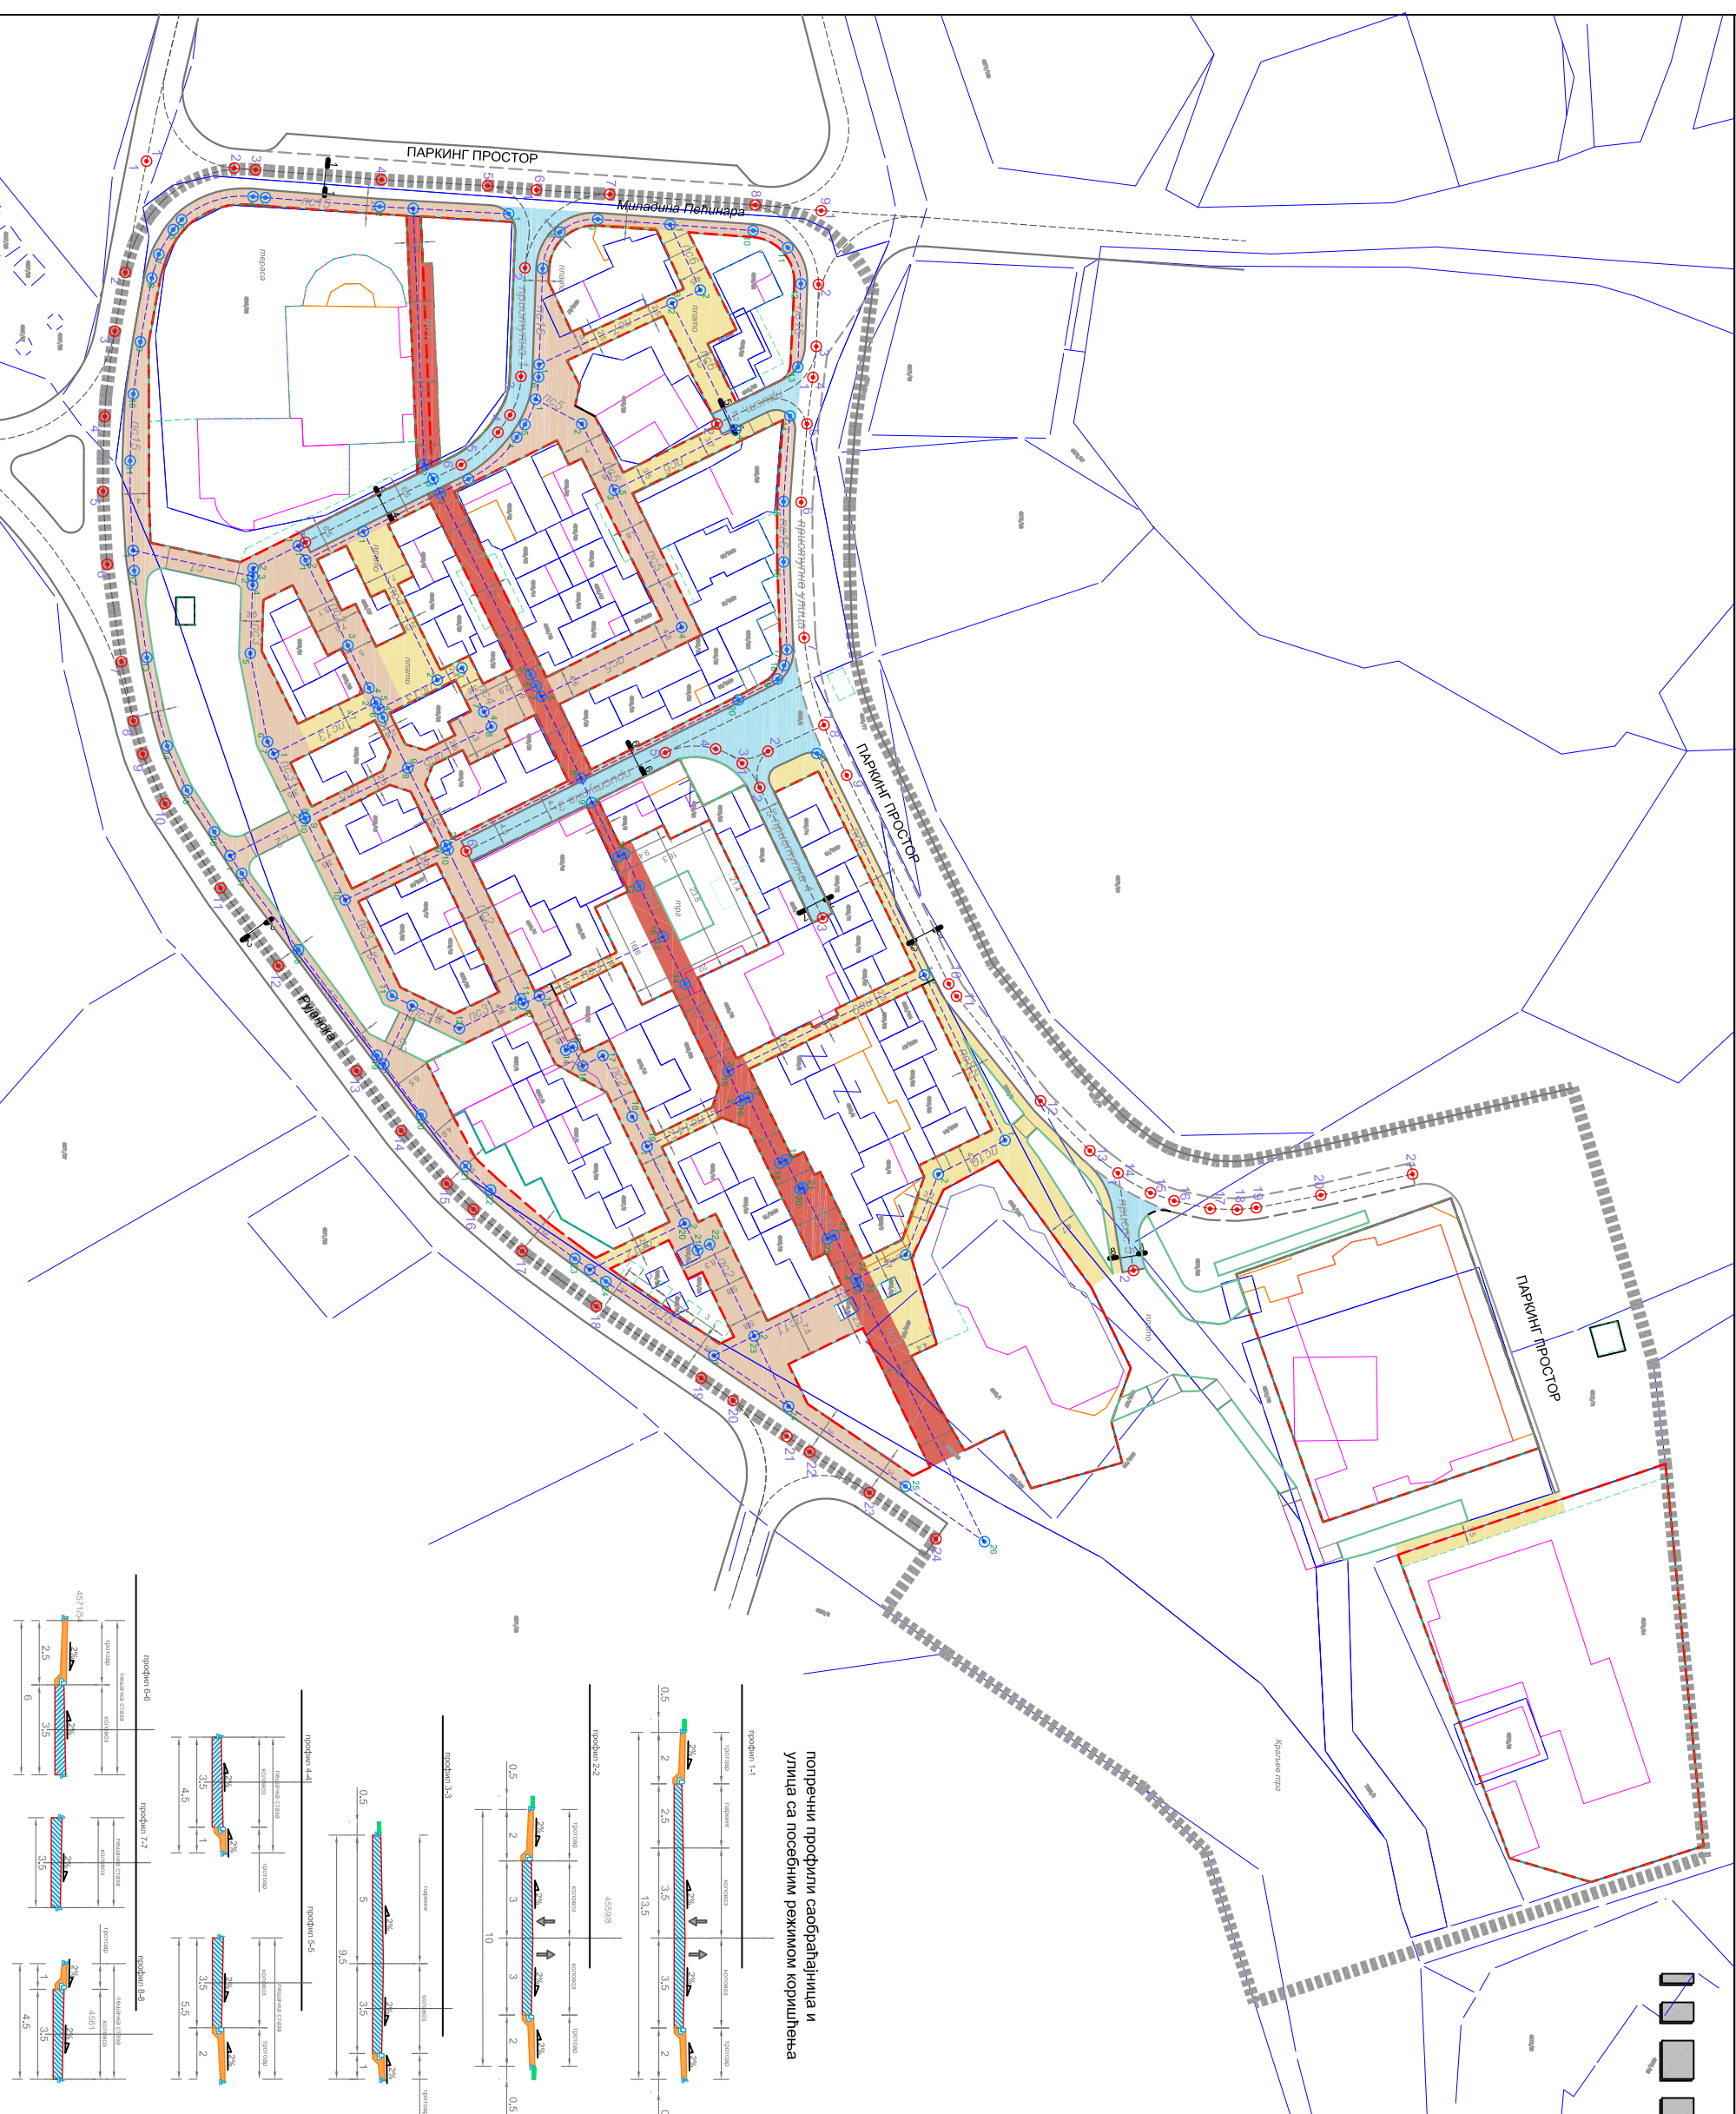

попечени профили саобраћајница и
улица са посебним режимом коришћења

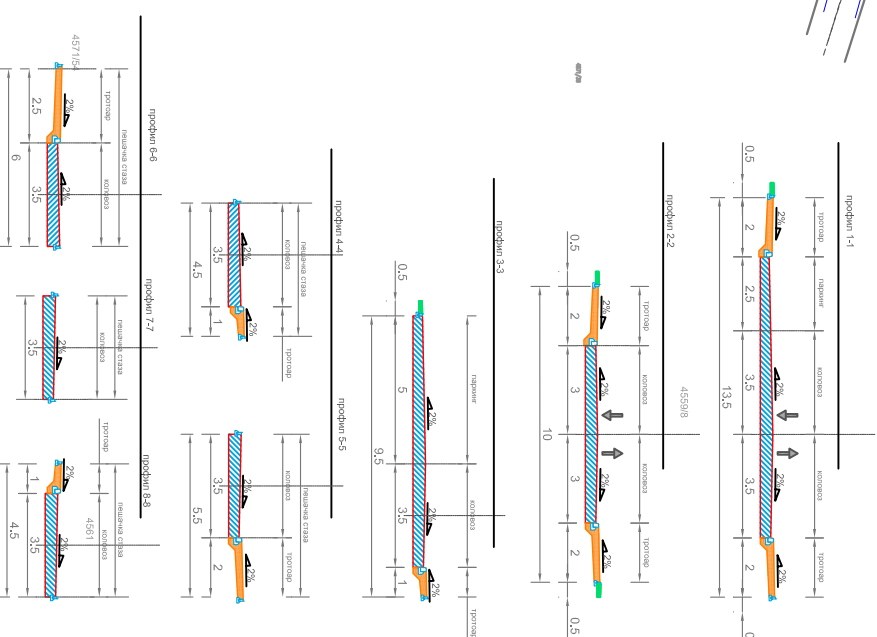

ЛЕГЕНДА

- граница плана
- границе катастарских парцела
- објекти према катастру
- број катастарске парцеле
- граница блока
- дозвољени габарити објекта у приземној етажи
- пешачке стазе
- стаза 1. реда
- стаза 2. реда
- стаза 3. реда
- колски саобраћај
- ивица трговара
- оса улице
- посебан режим коришћења
- стеништа
- рампе
- уређене зелене површине
- постојећи делови објекта који заузимају пешачке стазе и неопходно је њихово уклањање ради формирања широк пешачких пролаза и стаза
- аналитичко геодетска тачка за улице
- аналитичко геодетска тачка за стазе
- ознака пресека за профил улице
- котирана ширина улица, стаза, пролаза, ...



ОПШТИНА ЧАЈЕТИНА



УНИВЕРЗИТЕТ У СЕОГРАДУ
АРХИТЕКТОНСКИ ФАКУЛТЕТ
ДЕКАН - Проф. др Владимир Мако

Руководилац Плана
Проф. др Милош Радевић, Д.и.а.

ПЛАН
РЕГУЛАЦИЈЕ ЗА ТРЖНИ
ЦЕНТАР ЗЛАТИБОР

МАРТ
2012.

ПРИЛОГ
1.5.1.

САОБРАЋАЈНО РЕШЕЊЕ
Улице и стазе/

РАЗМЕРА:
1:1000