


ПЛАН ДЕТАЉНЕ РЕГУЛАЦИЈЕ ЗА ТРЖНИ ЦЕНТАР ЗЛАТИБОР

1.7. Урбанистичка парцелација

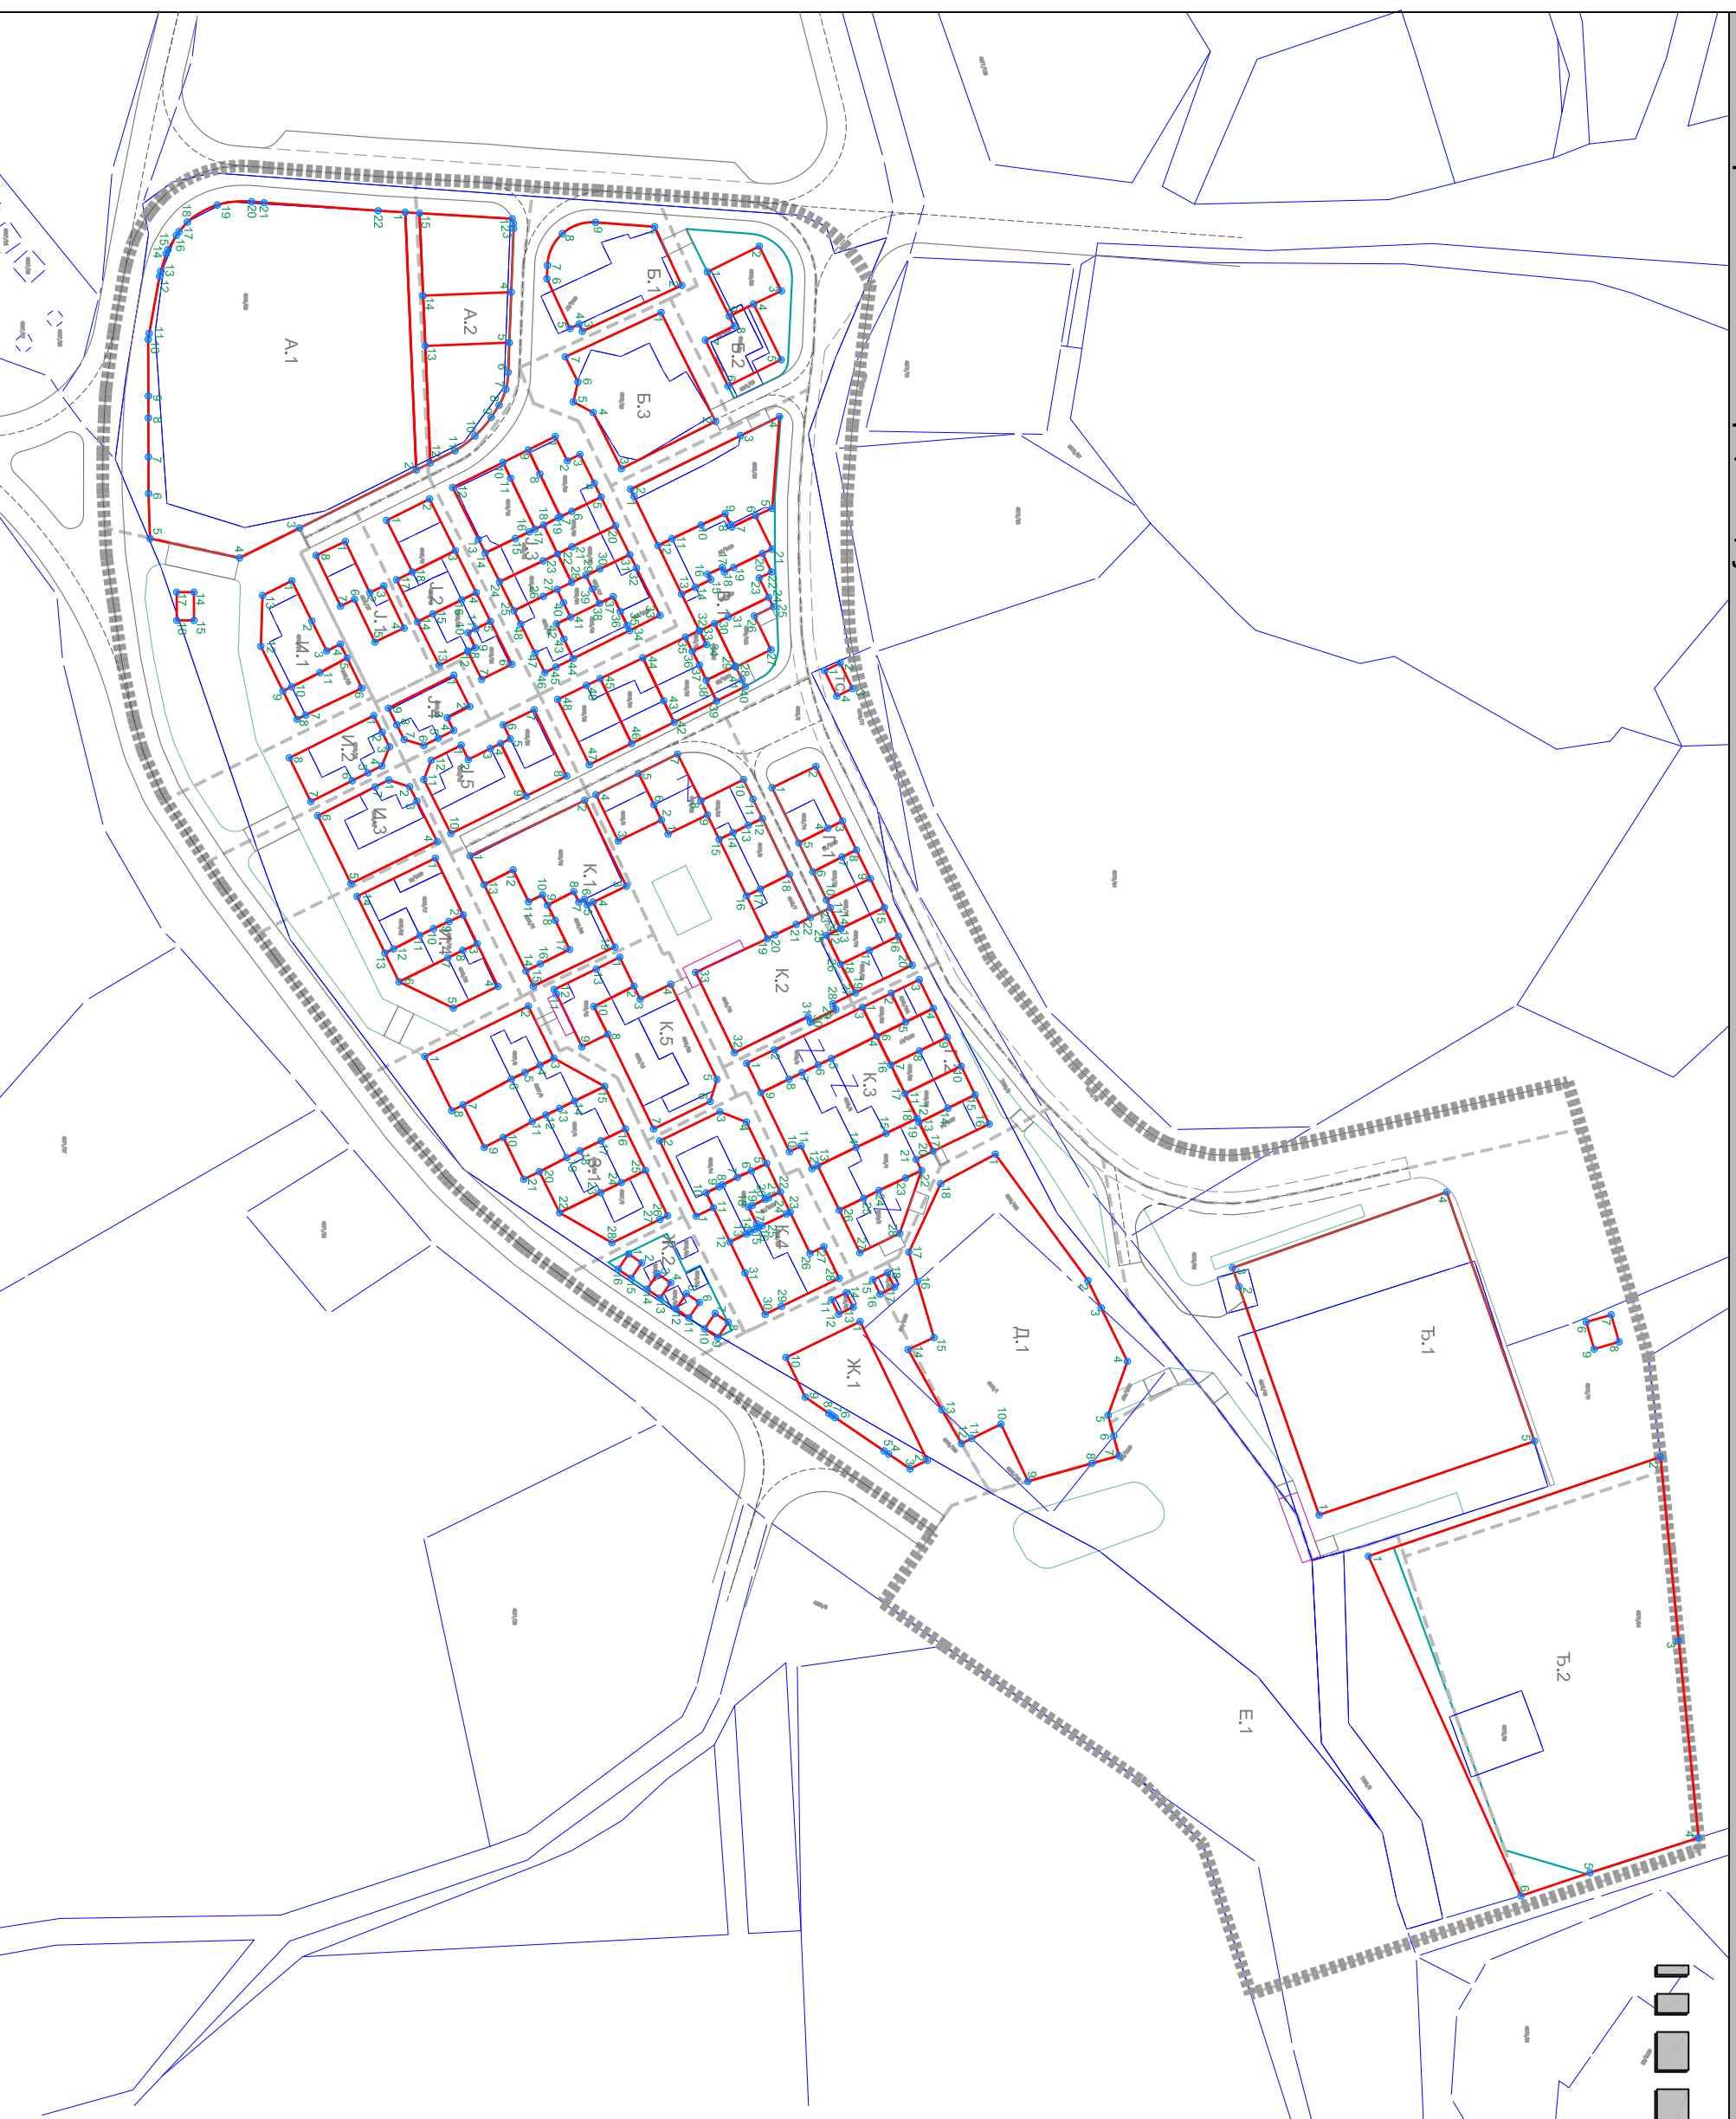

ЛЕГЕНДА

- граница плана
- границе катастарских парцела
- објекти према катастру
- број катастарске парцеле
- граница целине
- ознака целине
- граница блока
- ивица тротоара
- оса улице
- зелена површина
- степеништа
- рампе
- постојећа парцелација
- предлог парцелације
- 13 аналитичко геодетска тачка



ОПШТИНА ЧАЈЕТИНА



УНИВЕРЗИТЕТ У БЕОГРАДУ
АРХИТЕКТОНСКИ ФАКУЛТЕТ
ДЕКАН - Проф.др Владимир Мано

Руководилац Плана
Проф. др Милош Радевић, Д.и.а.

ПЛАН	ПЛАН ДЕТАЉНЕ РЕГУЛАЦИЈЕ ЗА ТРЖНИ ЦЕНТАР ЗЛАТИБОР	МАРТ 2012.
ПРИЛОГ	УРБАНИСТИЧКА ПАРЦЕЛАЦИЈА	РАЗМЕР: 1:1000