


ПЛАН ДЕТАЛЈНЕ РЕГУЛАЦИЈЕ ЗА ТРЖНИ ЦЕНТАР ЗЛАТИБОР

1.8. Инфраструктурно решење - синтеза карта

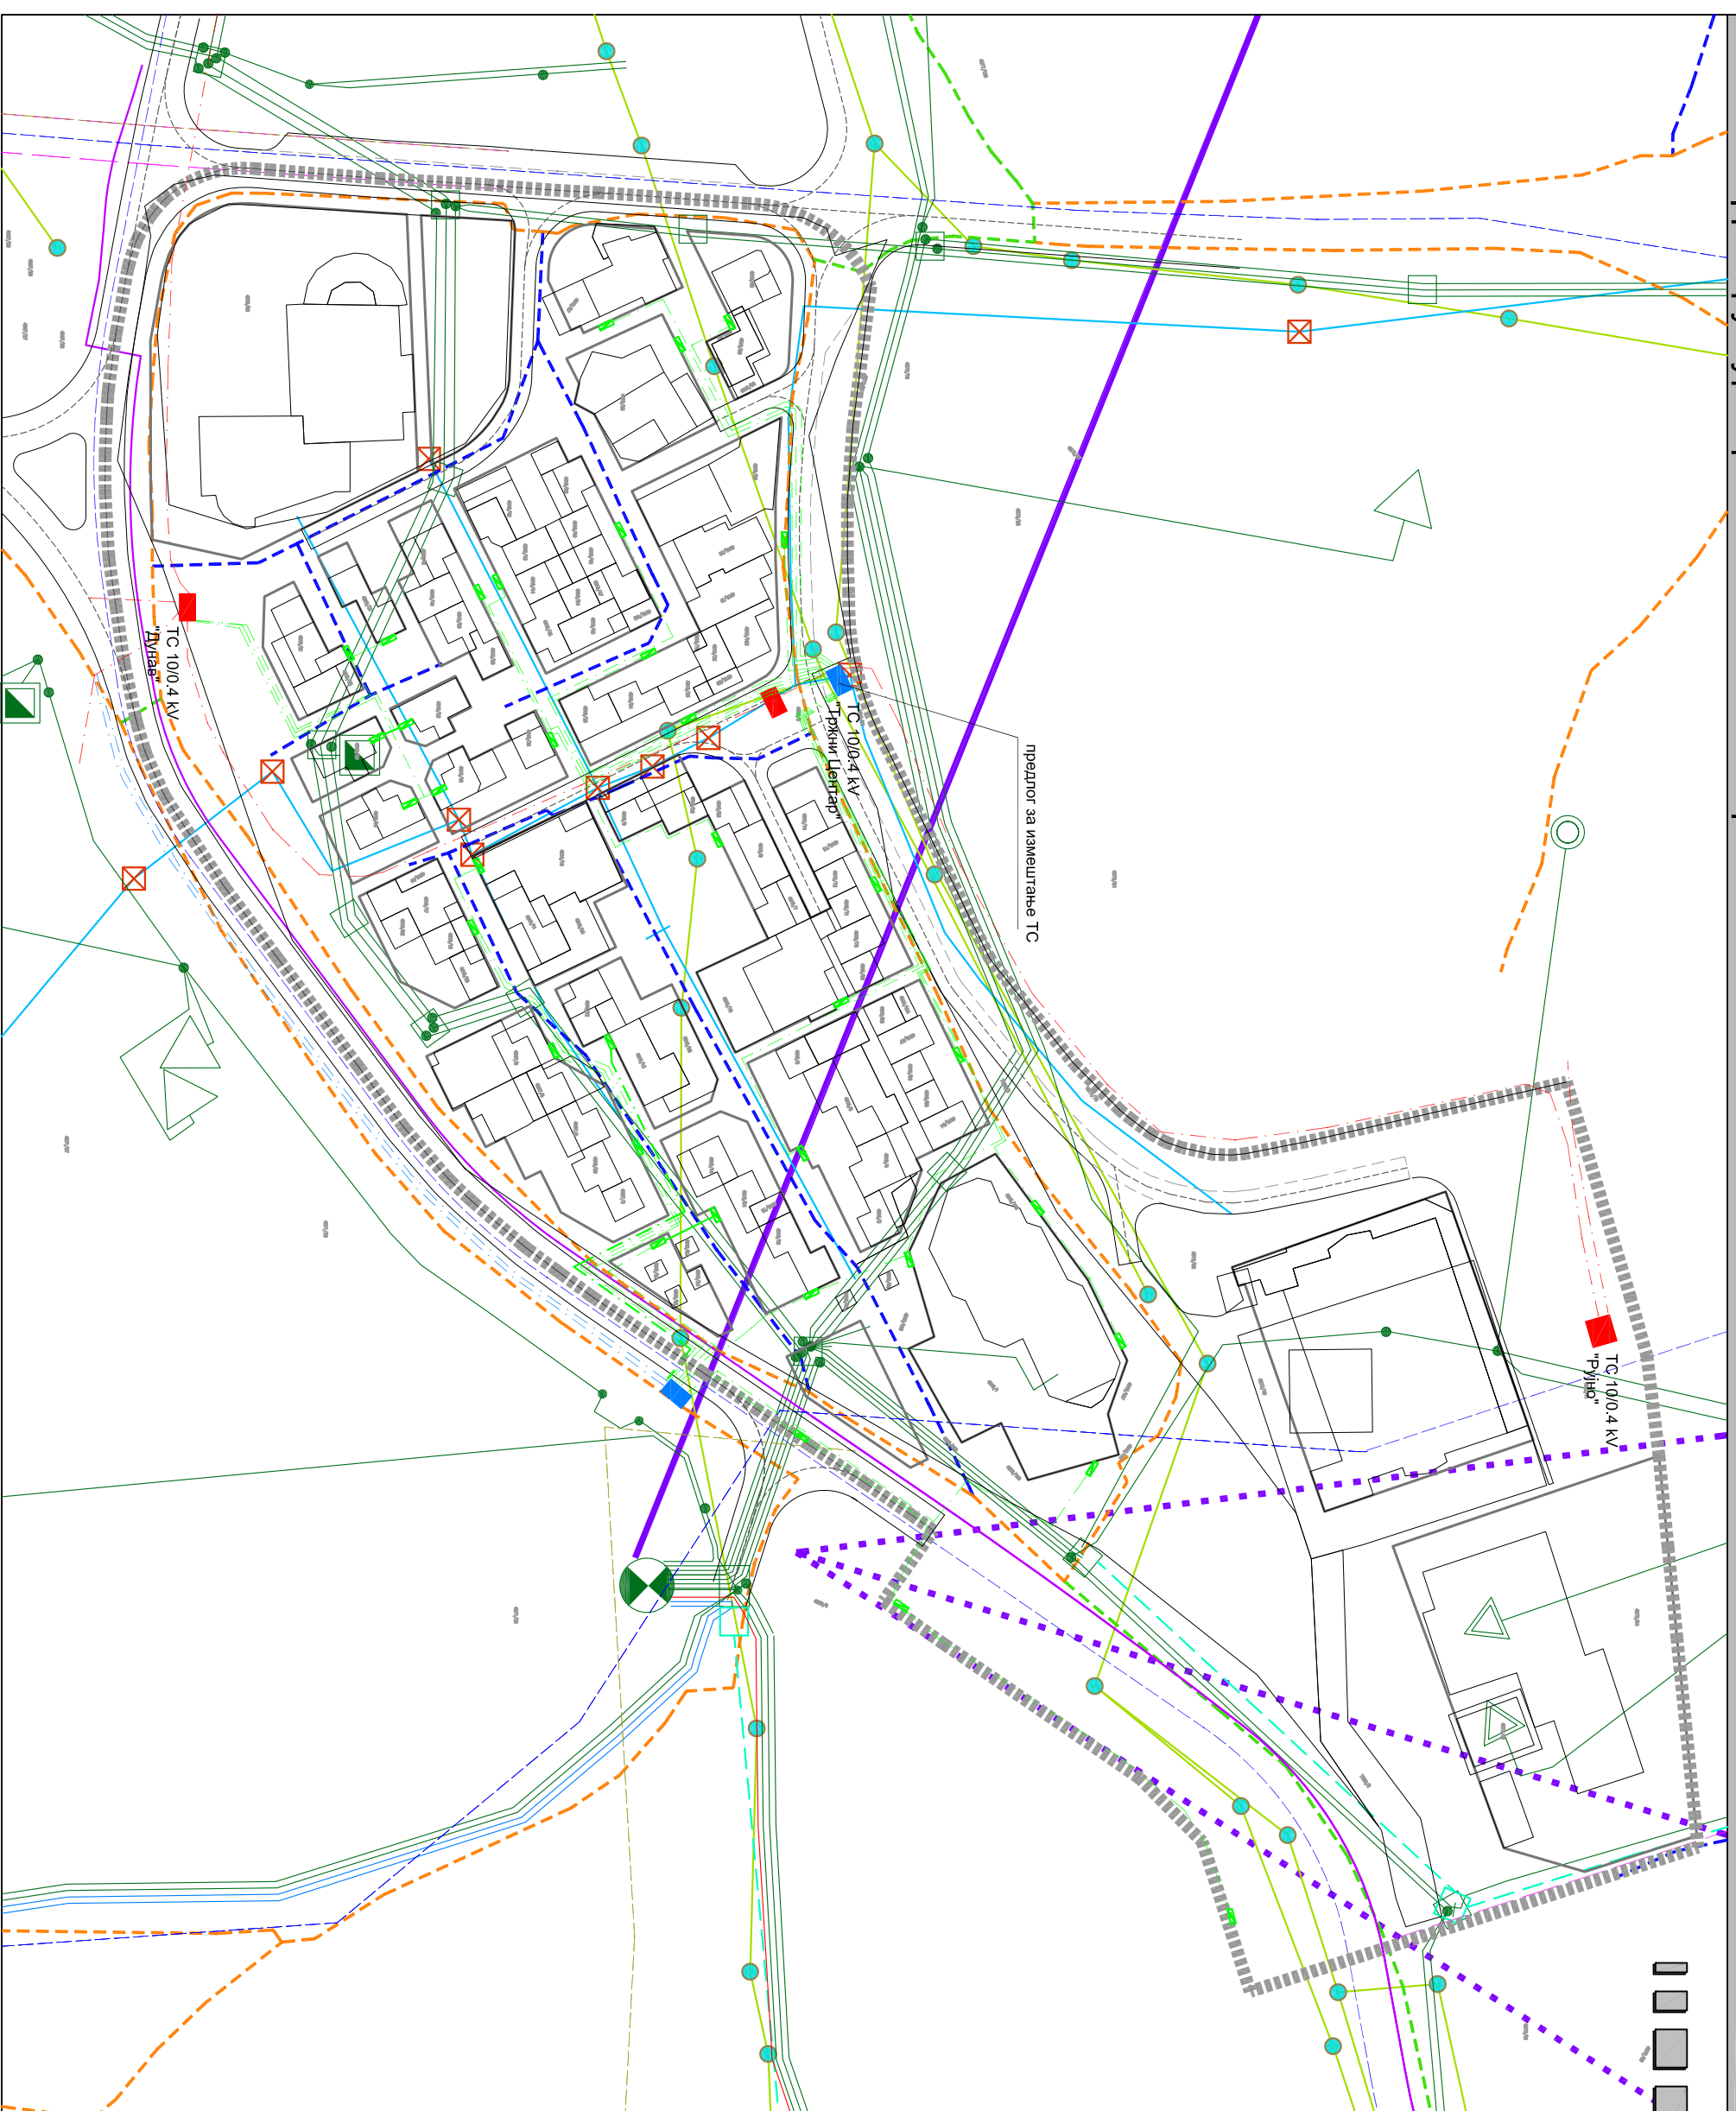

ОПШТИНА ЧАЈЕТИНА

ЛЕГЕНДА

- граница плана
- границе катастарских парцела
- објекти према катастру
- број катастарске парцеле
- граница блокова
- ивица тротоара
- оса улице
- водоводна и канализациона инфраструктурна мрежа
- постојећа траса водовода
- постојећи водоводни шахт
- постојећа траса канализације
- постојећи фекални шахт
- планирани магистрални цевовод
- планирани фекални колектор
- планирани кишни колектор
- гасоводна инфраструктурна мрежа
- дистрибутивни гасовод О 90
- дистрибутивни гасовод О 63
- дистрибутивни гасовод О 40
- објекти електроенергетске инфраструктурне мреже
- постојећа ТС 10/0,4 kV
- планирана ТС 10/0,4 kV
- постојећи кабл водови 10 kV
- планирани кабл водови 10 kV
- планирани кабл водови 1 kV
- објекти телекомуникационе инфраструктурне мреже
- постојећа аутоматска телефонска централа (АТЦ)
- постојећи тк кабл
- постојећи тк коаксијални кабл
- постојећи тк оптички кабл
- планирана тк канализација
- планирана тк канализација
- постојећи рр коридор
- планирани рр коридор

УНИВЕРЗИТЕТ У БЕОГРАДУ
АРХИТЕКТОНСКИ ФАКУЛТЕТ
ДЕКАН - Проф. др Владимир Мано

Руководилац Плана
Проф. др Милоша Радевић, Д.и.а.

ПЛАН ДЕТАЛЈНЕ РЕГУЛАЦИЈЕ ЗА ТРЖНИ ЦЕНТАР ЗЛАТИБОР

МАРТ 2012.

ПРИЛОГ 1.8. ИНФРАСТРУКТУРНО РЕШЕЊЕ /синтезна карта/

РАЗМЕР: 1:1000