PRESEK 1–1

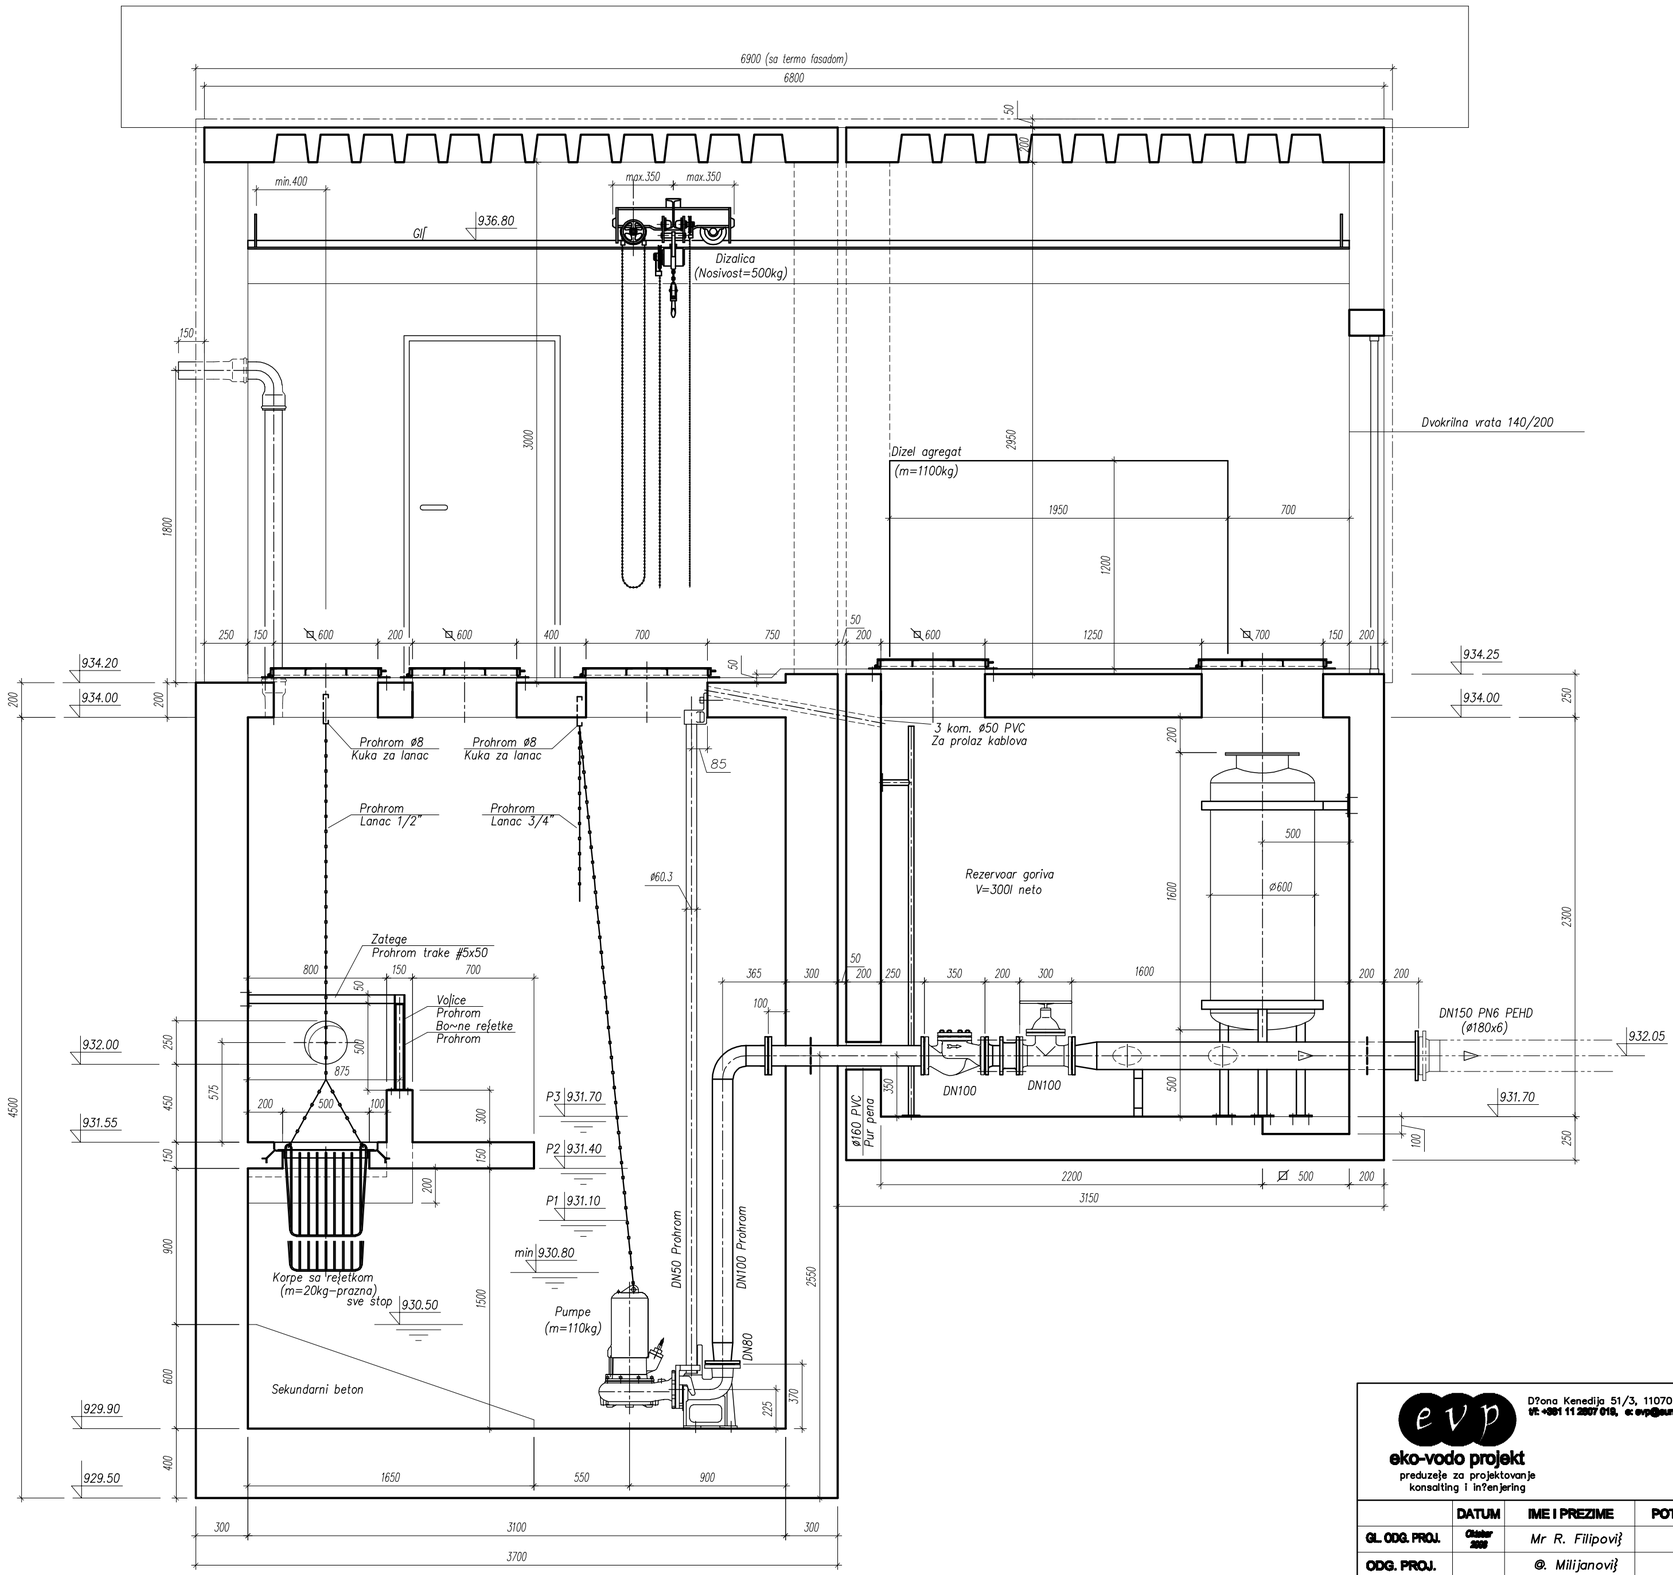

eko-vodo projekt preduzeje za projektovanje konsalting i in?enjering	D?ona Kenedija 51/3, 11070 Novi Beograd t/f: +381 11 2607 018, e: evp@eunet.yu	INVESTITOR	OP[TINA ^AJETINA
		PROJEKT	FEKALNA KANALIZACIONA MRE@A U NASELJIMA ZOVA ZOVA II, KARAULA I OKO NA ZLATIBORU
		FAZA	GLAVNI PROJEKAT

	DATUM	IME I PREZIME	POTPIS
GL. ODG. PROJ.	Oktobar 2009	Mr R. Filipovi}	
ODG. PROJ.		@. Milijanovi}	

NAZIV CRTE@A

CRPNA STANICA "ZOVA"
PRESEK "1–1"