




eko-voda projekt
produkcije za projektovanje
konstruiranje i inženjering
Zemlja: Koprivnica, 11000
BEOGRAD
BEOGRAD, 11000
BEOGRAD, 11000

Investitor: **OPŠTINA VAJEVINA**
Projekat: **FEKALNA KANALIZACIONA MREŽA U NASELJU ZOVA NA ZLATIBORU GLAVNI PROJEKAT**

Odg. projektant: **N. Kostić dipl.inž.el.**
Projektant: **R. Filipović dipl.inž.građ.**

Naziv: **MERNI ORMAN MO
NAPAJANJE**

MO
Datum: **Oktober 2008**
Creć Br.: **C1.1**

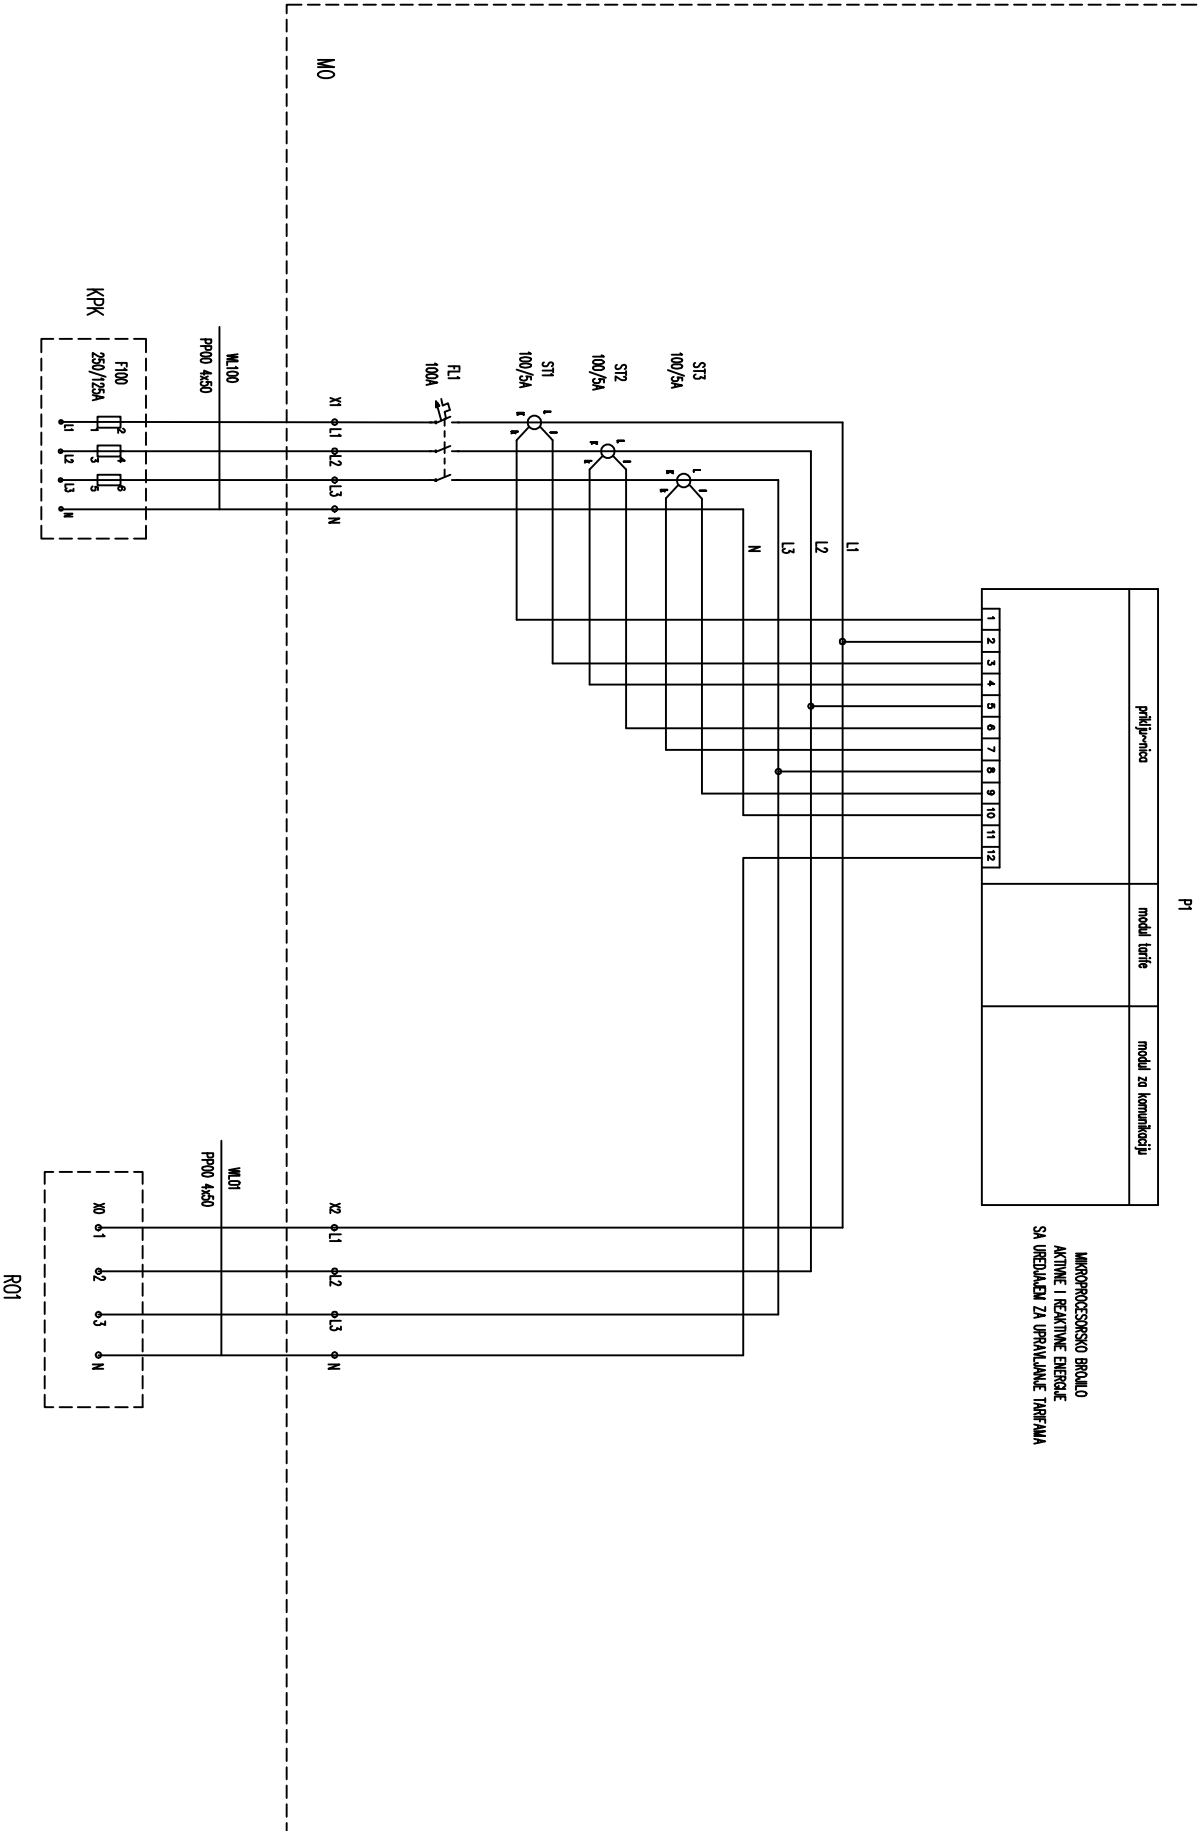

PI