


РЕПУБЛИКА СРБИЈА
Општина Чајетина
К.О. Чајетина

Катастарско-топографски план
катастарских парцела бр.4622/64,4622/65,4622/106,4622/93,4622/94,4622/8,4622/120,
4622/86,4622/57,7310/36,4622/4,4622/5,4622/6,4622/7,4622/119,4622/103,4622/92,7310/37 и ДЕО 4607/1 и ДЕО 7310/24

952-137-83505/2023

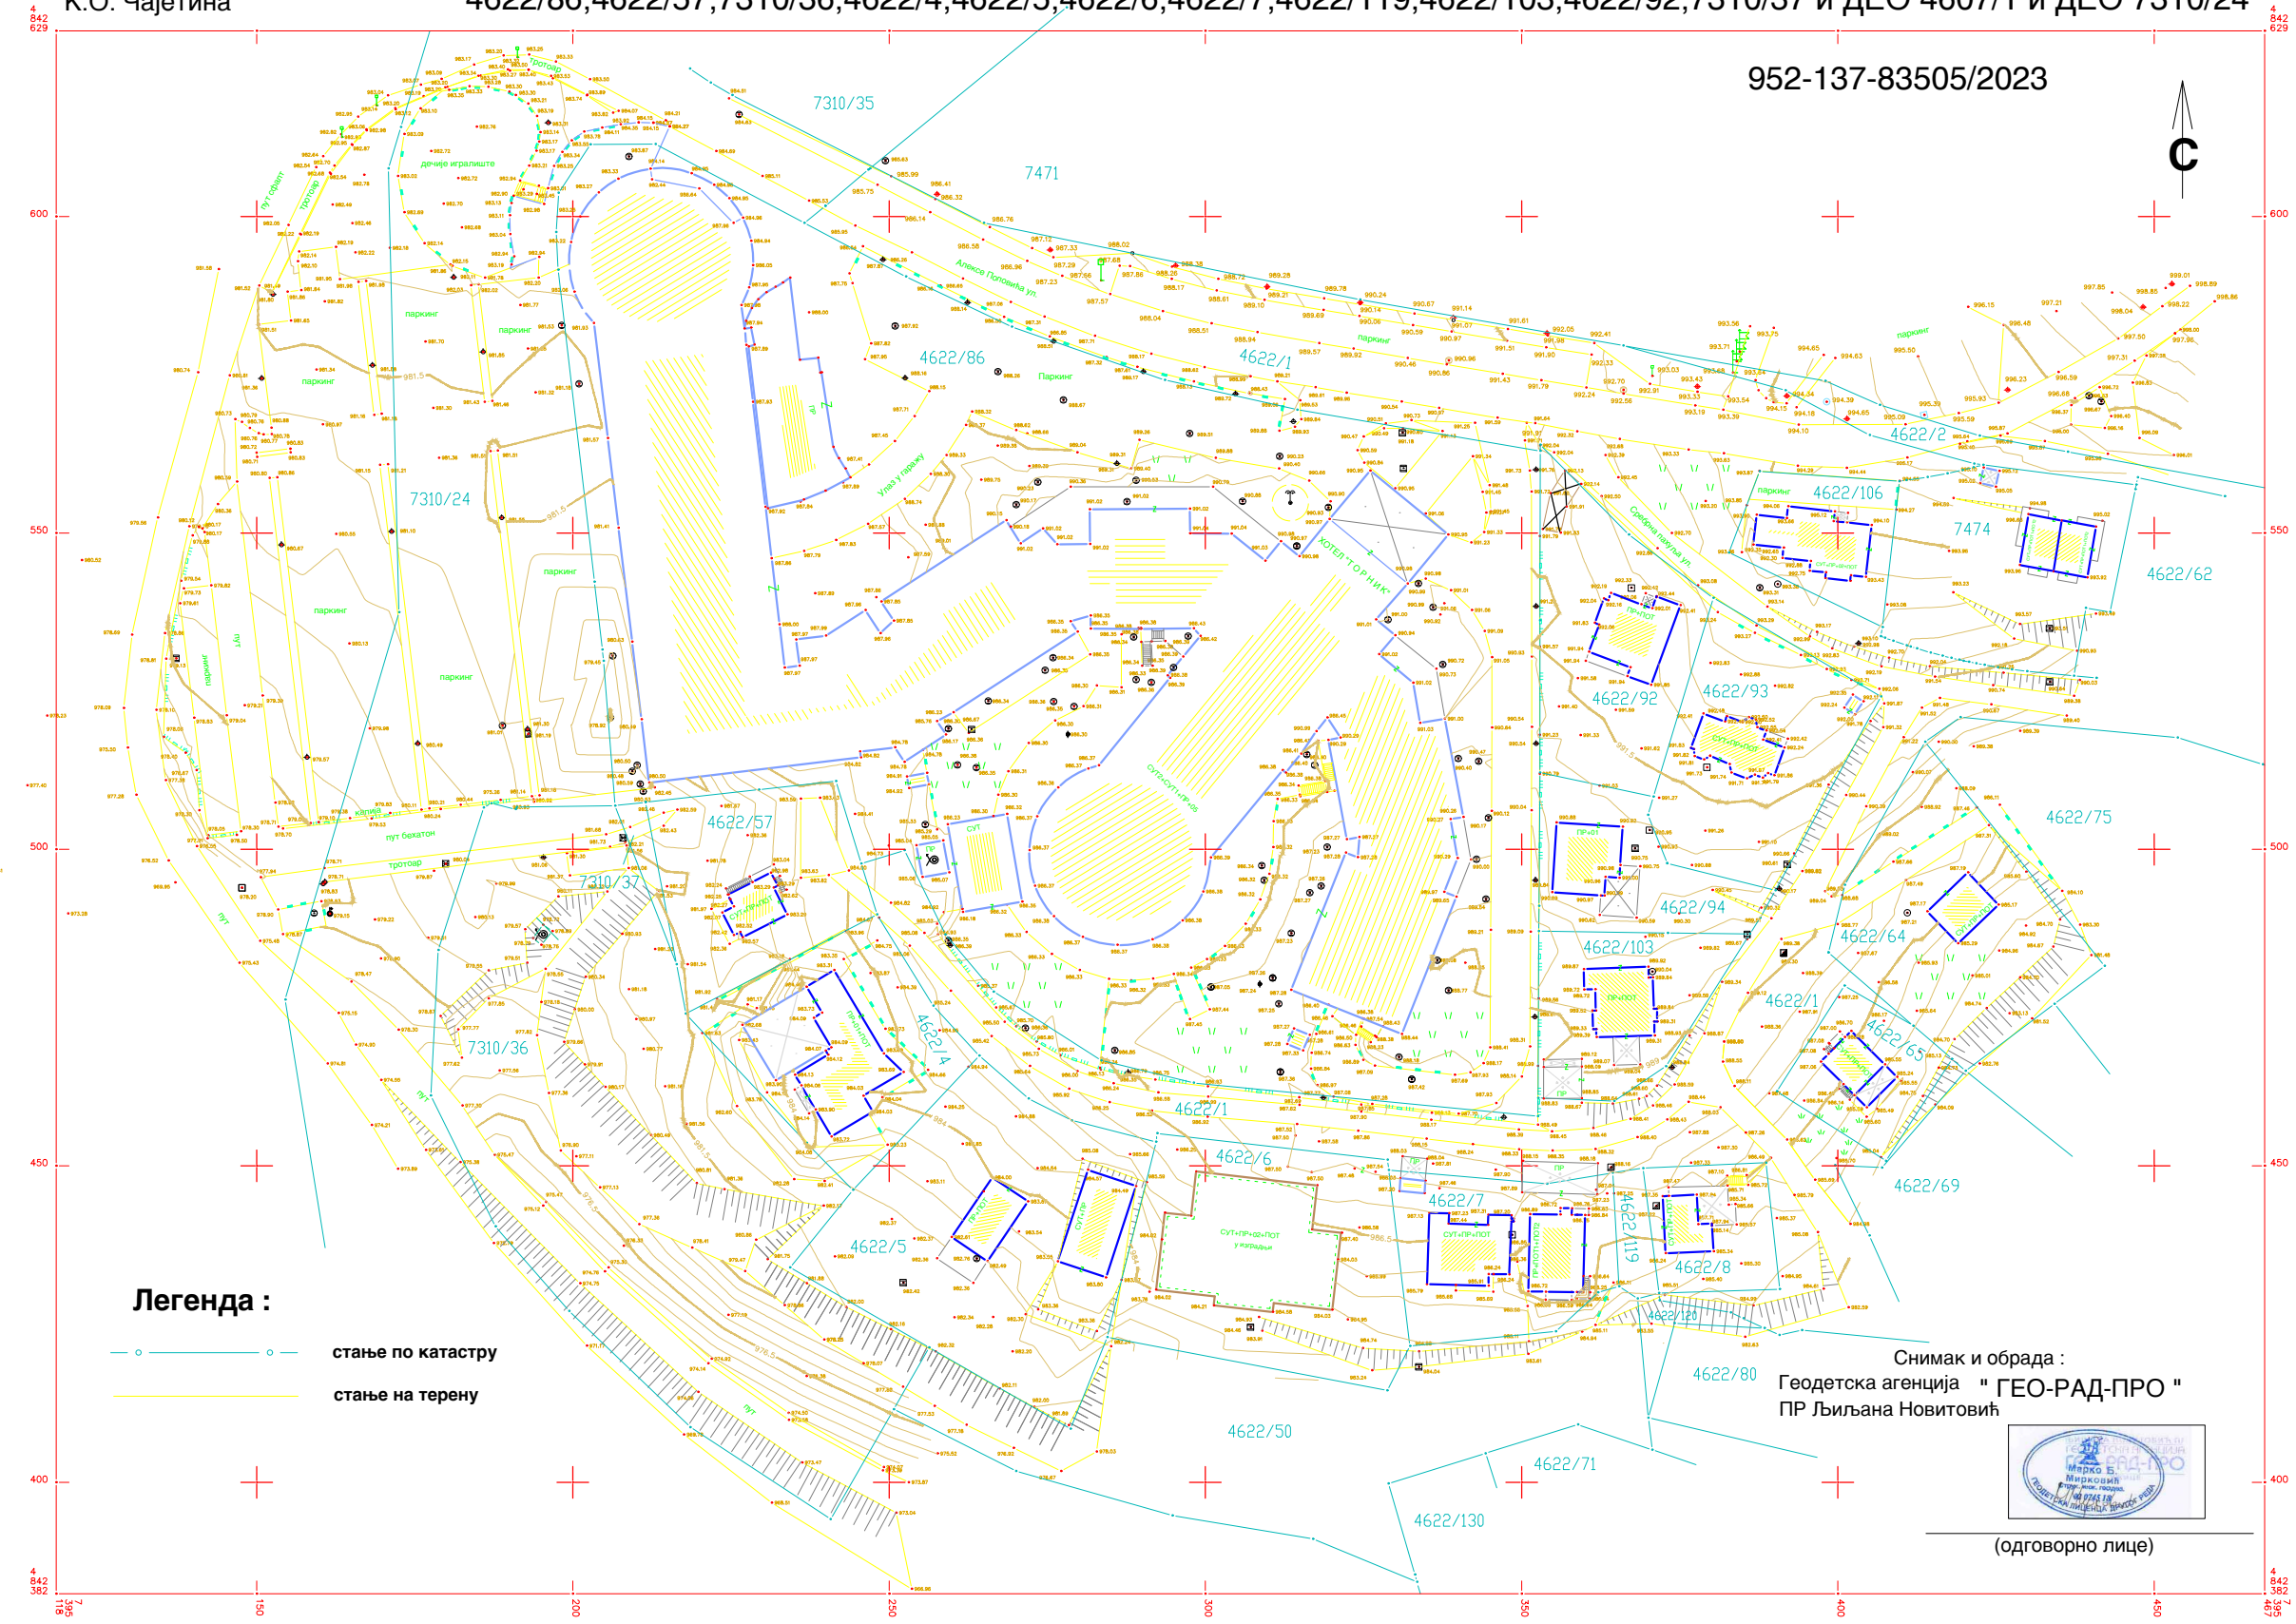

Легенда :

- стање по катастру
- стање на терену

Снимак и обрада :
Геодетска агенција " ГЕО-РАД-ПРО "
ПР Љиљана Новитовић



(одговорно лице)

Датум : септембар 2023. год.

P = 1 : 1000 e = 0.5m