



- ЛЕГЕНДА**
- ГРАНИЦА ГРАЂЕВИНСКОГ ЗЕМЉИШТА ВАН ГРАЂЕВИНСКОГ ПОДРУЧЈА
  - АНАЛИТИЧКО ГЕОДЕТСКЕ ТАЧКЕ ЗА ДЕФИНИСАЊЕ ДЕЛА КАТАСТАРСКЕ ПАРЦЕЛЕ У ОБУХВАТУ УРЕЂАЈНЕ ОСНОВЕ
- ДРУМСКИ САОБРАЋАЈ**
- ПОСТОЈЕЋА ПАРЦЕЛА ДРЖАВНОГ ПУТА
  - ОПШТИНСКИ ПУТЕВИ
  - РЕГУЛАЦИОНА ЛИНИЈА САОБРАЋАЈНИЦЕ
  - НИВЕЛАЦИОНА ТАЧКА
  - ПЛАНИРАНО САОБРАЋАЈНО РЕШЕЊЕ
- НАМЕНА ПОВРШИНА**
- ПОВРШИНЕ И ОБЈЕКТИ ЈАВНЕ НАМЕНЕ**
- ПОВРШИНА ЈАВНЕ НАМЕНЕ
  - РЕГУЛАЦИОНА ЛИНИЈА ЈАВНЕ НАМЕНЕ (ЈАВНЕ СЛУЖБЕ)
  - О.Ш. - ОСНОВНА ШКОЛА
  - М.К. - МЕСНА КАНЦЕЛАРИЈА
  - Г. - ГРОБЉЕ
- ОСТАЛЕ НАМЕНЕ**
- СТАНОВАЊЕ СА КОМПАТИБИЛНИМ НАМЕНАМА
- ЗАШТИТА ЖИВОТНЕ СРЕДИНЕ**
- РЕЖИМ ДРУГОГ СТЕПЕНА ЗАШТИТЕ ПАРКА ПРИРОДЕ ЗЛАТИБОР
- ИНФРАСТРУКТУРА**
- ХИДРОТЕХНИЧКА ИНФРАСТРУКТУРА**
- ПРИМАРНА ВОДОВОДНА МРЕЖА
- ЕЛЕКТРОЕНЕРГЕТСКА ИНФРАСТРУКТУРА**
- ПОСТОЈЕЋА ТРАФОСТАНИЦА ТС 10/0.4 kV
  - ПОСТОЈЕЋИ НАДЗЕМНИ ВОД ДВ 10kV
  - ПОСТОЈЕЋИ НАДЗЕМНИ ДВ 220kV
  - ПОСТОЈЕЋИ КАБЛОВСКИ ВОД 10kV
- ЕЛЕКТРОНСКЕ КОМУНИКАЦИЈЕ**
- ПЛАНИРАНИ ОПТИЧКИ КАБЛ
  - ПЛАНИРАНА БАЗНА СТАНИЦА

ПОДУЖНИ ПРЕСЕК ПУТА - 1.

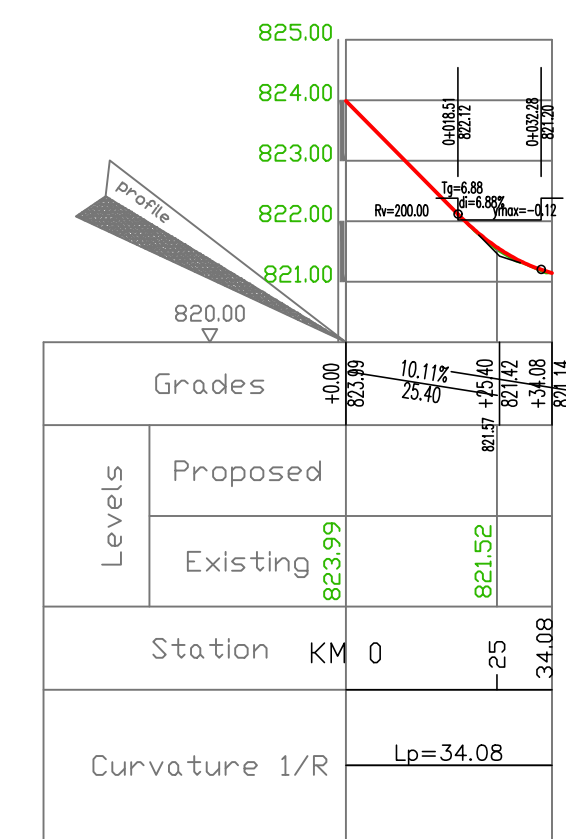

ПОДУЖНИ ПРЕСЕК ПУТА - 2.

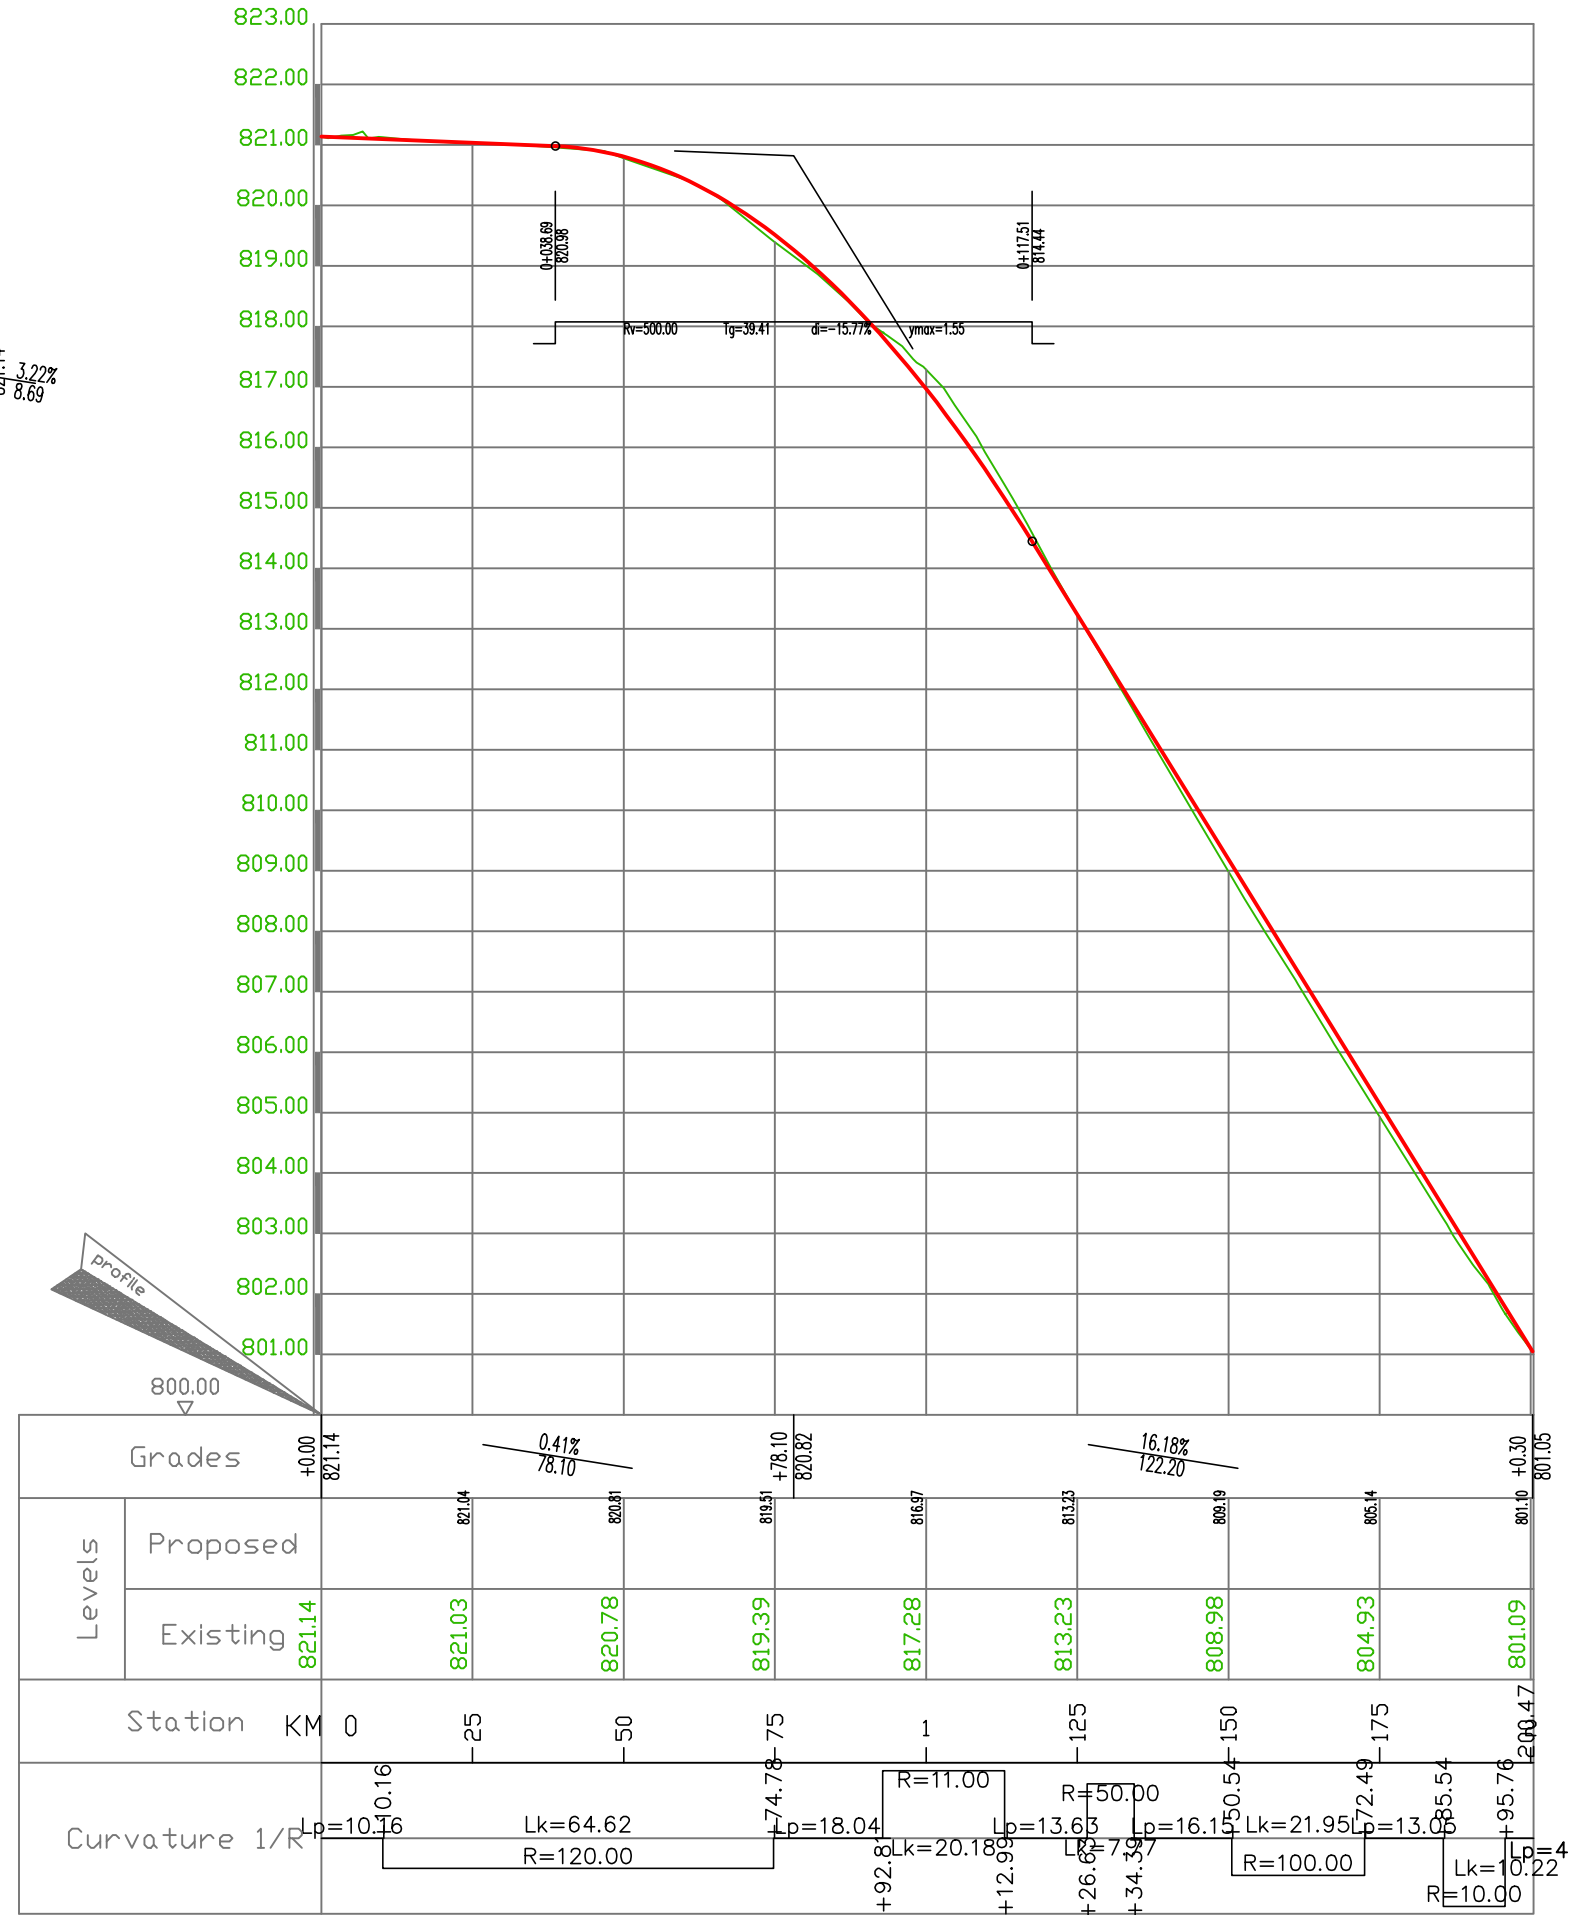

**САОБРАЋАЈНИ ИНСТИТУТ ЦИП, д.о.о.**  
 Немањина 6; 11000 Београд; Србија  
 Тел: 011/3618-134; Факс: 011/3618-324; web site: www.sicip.co.yu

**Завод за АРХИТЕКТУРУ И УРБАНИЗАМ**

Одговорни планер:  
 Марко Перишић, дипл.п.планер

Сарадници:  
 Марија Марковић, дипл.п.пл.  
 Срђан Корџанац, дипл.п.пл.

Наручилац плана:  
**ОПШТИНА ЧАЈЕТИНА**

План:  
 ПРОСТОРНИ ПЛАН ОПШТИНЕ ЧАЈЕТИНА

Графички прилог:  
 УРЕЂАЈНЕ ОСНОВЕ ЗА СЕОСКА НАСЕЉА - Гостиље -

Размера:  
 1:2500

Директор завода:  
 Светлана Карановић, дипл.инж.арх.

Фаза:  
 ПЛАН

датум:  
 2023.

2022 - 425 - АРХ - Ц 05