


ЛЕГЕНДА

	ГРАНИЦА ГРАЂЕВИНСКОГ ЗЕМЉИШТА ВАН ГРАЂЕВИНСКОГ ПОДРУЧЈА
	АНАЛИТИЧКО ГЕОДЕТСКЕ ТАЧКЕ ЗА ДЕФИНИСАЊЕ ДЕЛА КАТАСТАРСКЕ ПАРЦЕЛЕ У ОБУХВАТУ УРЕЂАЈНЕ ОСНОВЕ
ДРУМСКИ САОБРАЋАЈ	
	ОПШТИНСКИ ПУТЕВИ
	РЕГУЛАЦИОНА ЛИНИЈА САОБРАЋАЈНИЦЕ
	НИВЕЛАЦИОНА ТАЧКА
	ПЛАНИРАНО САОБРАЋАЈНО РЕШЕЊЕ
НАМЕНА ПОВРШИНА	
ПОВРШИНЕ И ОБЈЕКТИ ЈАВНЕ НАМЕНЕ	
	ПОВРШИНА ЈАВНЕ НАМЕНЕ
	РЕГУЛАЦИОНА ЛИНИЈА ЈАВНЕ НАМЕНЕ (ЈАВНЕ СЛУЖБЕ)
	О.Ш. - ОСНОВНА ШКОЛА
	М.К. - МЕСНА КАНЦЕЛАРИЈА
ОСТАЛЕ НАМЕНЕ	
	СТАНОВАЊЕ СА КОМПАТИБИЛНИМ НАМЕНАМА
	ВЕРСКИ ОБЈЕКТИ - ЦРКВЕ
ИНФРАСТРУКТУРА	
ЕЛЕКТРОЕНЕРГЕТСКА ИНФРАСТРУКТУРА	
	ПОСТОЈЕЋА ТРАФОСТАНИЦА ТС 10/0.4 kV
	ПОСТОЈЕЋИ НАДЗЕМНИ ВОД ДВ 10kV
ЕЛЕКТРОНСКЕ КОМУНИКАЦИЈЕ	
	ПЛАНИРАНИ ОПТИЧКИ КАБЛ

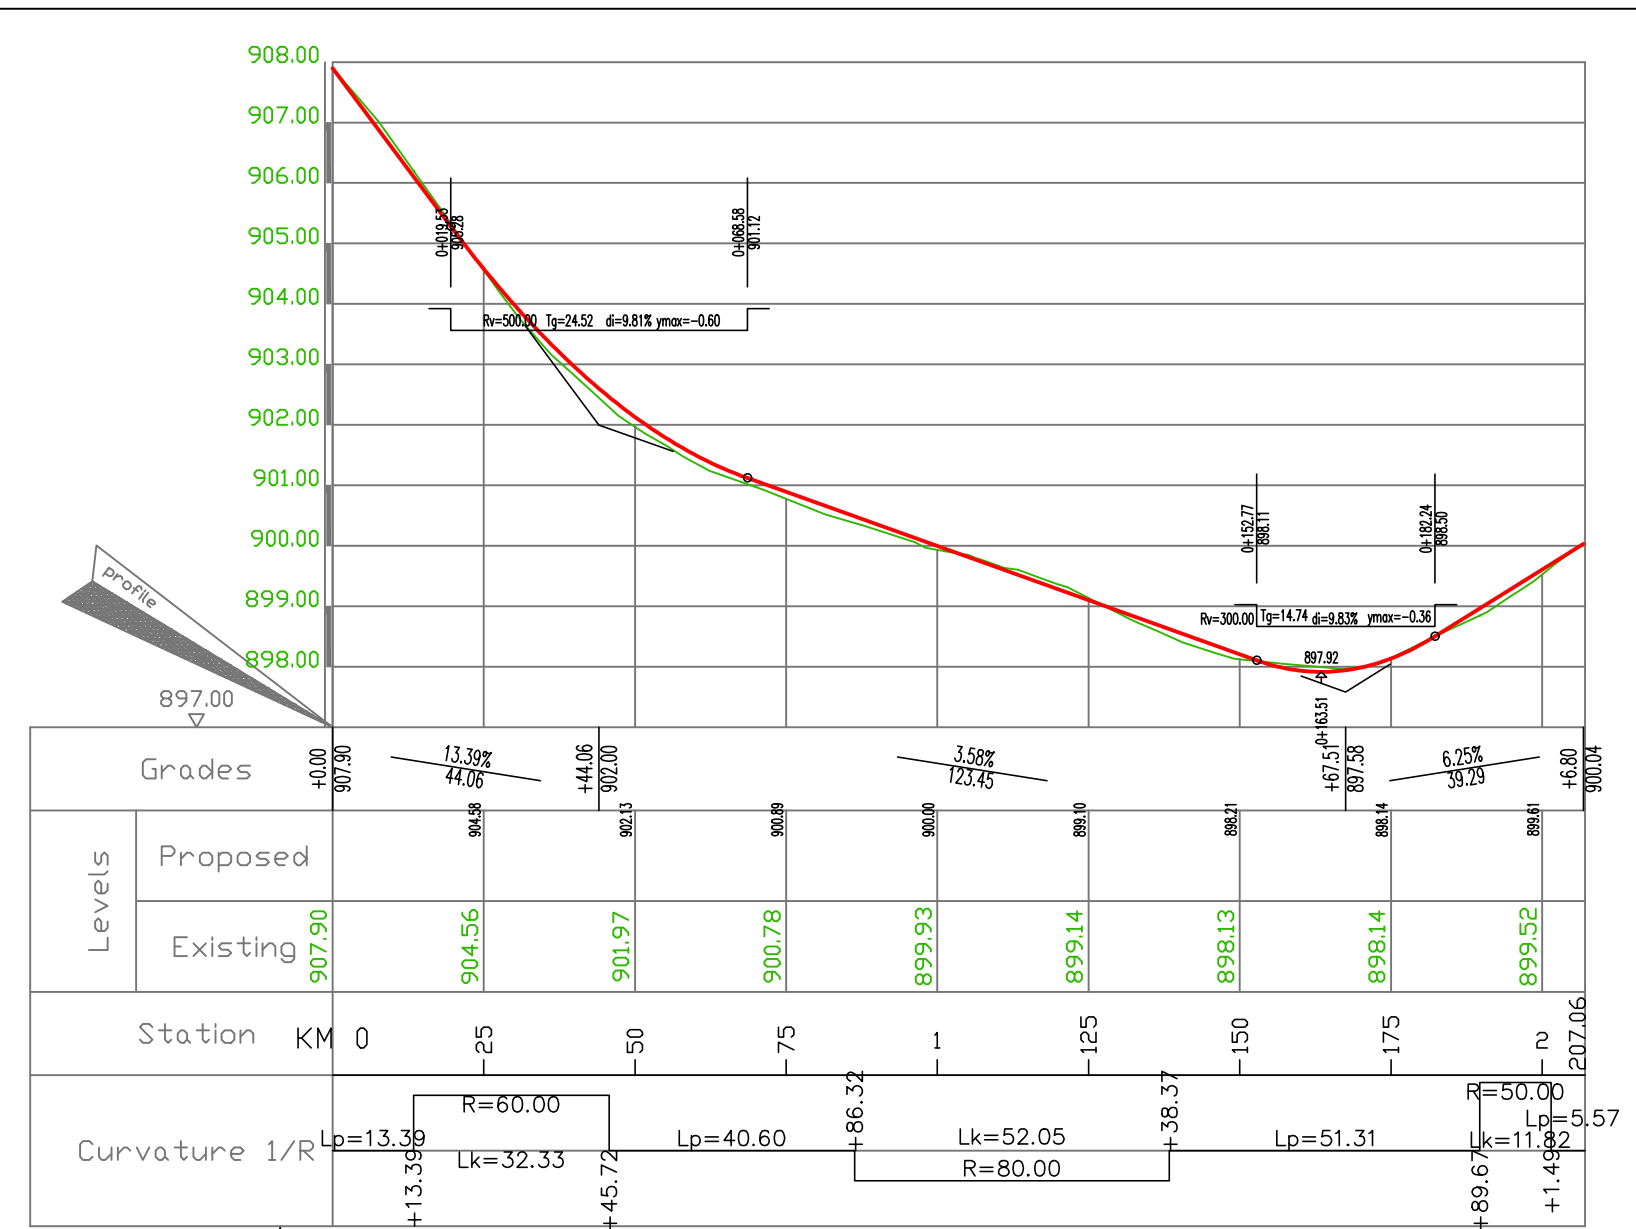

САОБРАЋАЈНИ ИНСТИТУТ ЦИП, д.о.о.
 Немањина 6; 11000 Београд; Србија
 Тел: 011/3618-134; Факс: 011/3618-324; web site: www.sicp.co.yu

Завод за АРХИТЕКТУРУ И УРБАНИЗАМ

Одговорни планер: Марко Перишић, дипл.п.планер		Наручилац плана: 	ОПШТИНА ЧАЈЕТИНА
Сарадници: Марија Марковић, дипл.п.пл. Срђан Крљанац, дипл.п.пл.		План: ПРОСТОРНИ ПЛАН ОПШТИНЕ ЧАЈЕТИНА	
Директор завода: Светлана Карановић, дипл.инж.арх.		Графички прилог: УРЕЂАЈНЕ ОСНОВЕ ЗА СЕОСКА НАСЕЉА - Доброселица -	Размера: 1:2500
Фаза: ПЛАН		датум: 2023.	2022 - 425 - АРХ - Ц 05