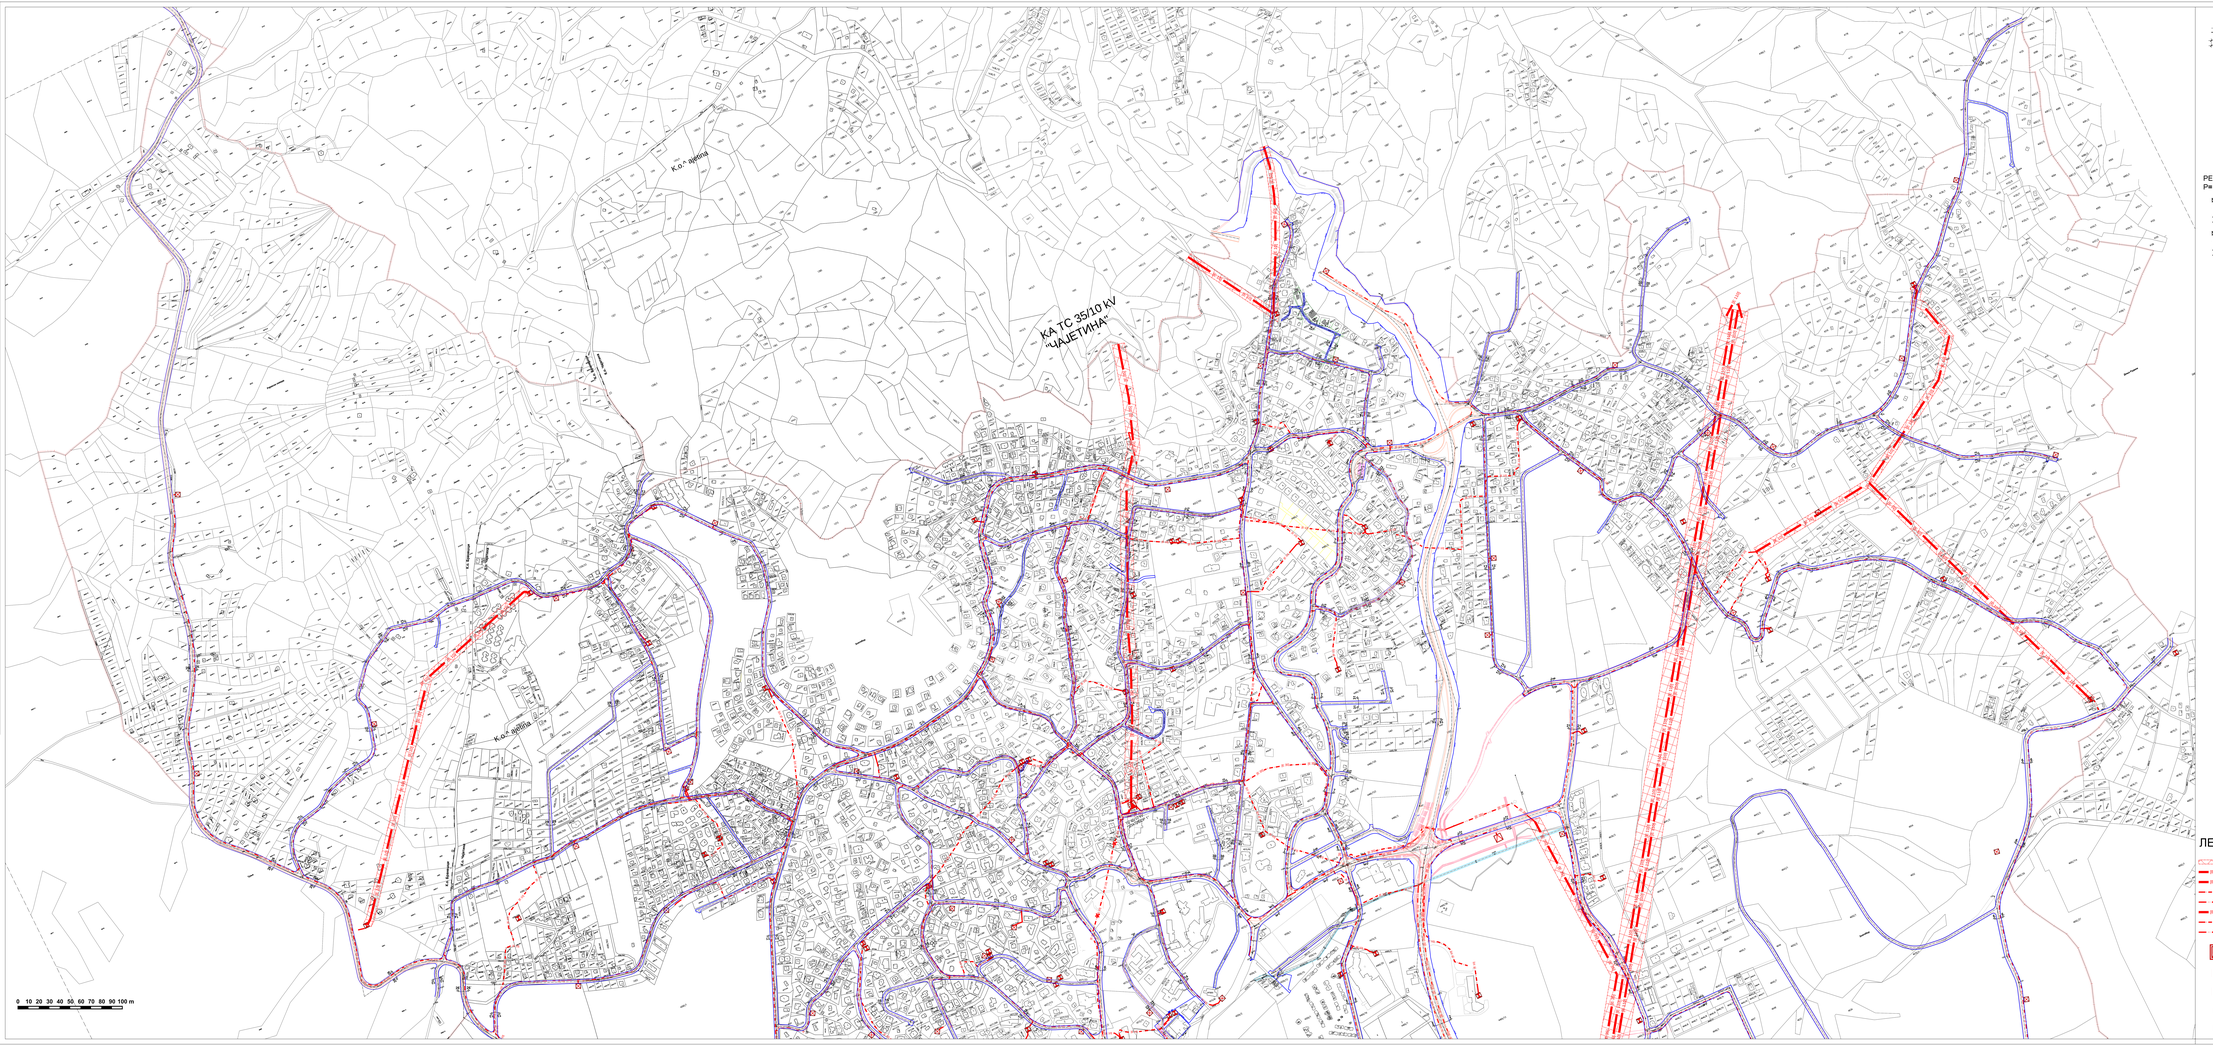

РЕГУЛАЦИОНИ ПРОФИЛИ Р= 1:500

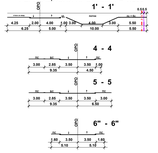

РЕГУЛАЦИОНИ ПРОФИЛИ Р= 1:200

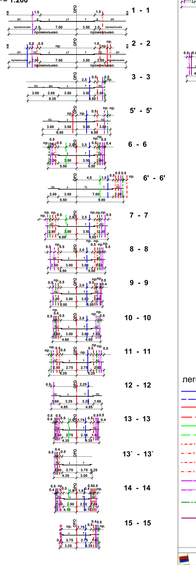

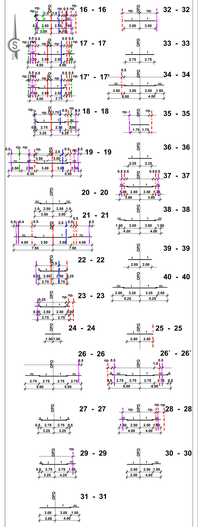

легенда профила:

- Постојећа водоводна линија
- Планирана водоводна линија
- Постојећа фекална канализација
- Планирана фекална канализација
- Постојећа кишна канализација
- Планирана кишна канализација
- Постојећи електроенергетски кабл 35kV
- Планирани електроенергетски кабл 35kV
- Постојећи електроенергетски кабл 10kV
- Планирани електроенергетски кабл 10kV
- Постојећи телекомуникациони кабл
- Планирани телекомуникациони кабл
- Постојећи дистрибутивни гасовод притиска до 4 bar
- Планирани дистрибутивни гасовод притиска до 4 bar

ЛЕГЕНДА

- ЗАШТИТНИ ПОЈАС ДАЛЕКОВОДА
- ПОСТОЈЕЋИ ДАЛЕКОВОД 110kV
- ПОСТОЈЕЋИ ДАЛЕКОВОД 35kV
- ПОСТОЈЕЋИ ЕНЕРГЕТСКИ КАБЛ 35kV
- ПЛАНИРАНИ ЕНЕРГЕТСКИ КАБЛ 35kV
- ПОСТОЈЕЋИ ДАЛЕКОВОД 10kV
- ПОСТОЈЕЋИ ЕНЕРГЕТСКИ КАБЛ 10kV
- ПЛАНИРАНИ ЕЛЕКТРОЕНЕРГЕТСКИ КАБЛ 10kV
- ПОСТОЈЕЋА ТРАНСФОРМАТОРСКА СТАНИЦА 110/35/10kV
- ПОСТОЈЕЋА ТРАНСФОРМАТОРСКА СТАНИЦА 35/10kV
- ПЛАНИРАНА ТРАНСФОРМАТОРСКА СТАНИЦА 35/10kV
- ПОСТОЈЕЋА ТРАНСФОРМАТОРСКА СТАНИЦА 10/0.4kV
- ПЛАНИРАНА ТРАНСФОРМАТОРСКА СТАНИЦА 10/0.4kV

ИЗМЕНЕ И ДОПУНЕ ПЛАНА ГЕНЕРАЛНЕ РЕГУЛАЦИЈЕ
"НАСЕЉЕНОГ МЕСТА ЧАЈЕТИНА
(седиште општине) СА НАСЕЉЕНИМ
МЕСТОМ ЗЛАТИБОР- I ФАЗА

9. ЕЛЕКТРОЕНЕРГЕТСКА ИНФРАСТРУКТУРА

Р=1:2500

ИЗМЕНЕ И ДОПУНЕ ПЛАНА ГЕНЕРАЛНЕ РЕГУЛАЦИЈЕ НАСЕЉЕНОГ МЕСТА ЧАЈЕТИНА (седиште општине) СА НАСЕЉЕНИМ МЕСТОМ ЗЛАТИБОР - ПРВА ФАЗА (ПРЕДЛОГ ПЛАНА)

ЈП "ПРАНИЋАЦ" - ПРЕЉИНА
Ул. Краљевића Марка бб, 31205 Прибој
тел./факс: 033/ 681-000, 681-001, 681-002
www.pranicac.com, info@pranicac.com

ОСНИВАЧ	СКУПШТИНА ОПШТИНЕ ПРИБОЈ
ИНВЕСТИТОР	ЈАВНО ПРЕДУЗЕЋЕ "ПРАНИЋАЦ" - ПРЕЉИНА
ИЗРАДИЛАЦ	ЈАВНО ПРЕДУЗЕЋЕ "ПРАНИЋАЦ" - ПРЕЉИНА
ПЛАН	ИЗМЕНЕ И ДОПУНЕ ПЛАНА ГЕНЕРАЛНЕ РЕГУЛАЦИЈЕ НАСЕЉЕНОГ МЕСТА ЧАЈЕТИНА (седиште општине) СА НАСЕЉЕНИМ МЕСТОМ ЗЛАТИБОР - ПРВА ФАЗА (ПРЕДЛОГ ПЛАНА)
ЕЛАБОРАТ	9. ЕЛЕКТРОЕНЕРГЕТСКА ИНФРАСТРУКТУРА
ДИРЕКТОР	МИЛОШ ПАВЛОВИЋ, дипл.грађ.инж.
ОДГОВОРНИ ПРОЈЕКТАНТ	МИЛОШ ПАВЛОВИЋ, дипл.грађ.инж.
ОДГОВОРНИ ПРОЈЕКТАНТ	ВЕСНА ПАВЛОВИЋ, дипл.грађ.инж.
ОБРАДИО	ВЕСНА ПАВЛОВИЋ, дипл.грађ.инж.
ПРОЈЕКАТ	ЕЛАБОРАТ ЕЛЕКТРОЕНЕРГЕТСКЕ ИНФРАСТРУКТУРЕ	ЕЛ.ИНС. Ф	ДУ ЕЛ.ИНС. Ф	1:2500 / 1:500