


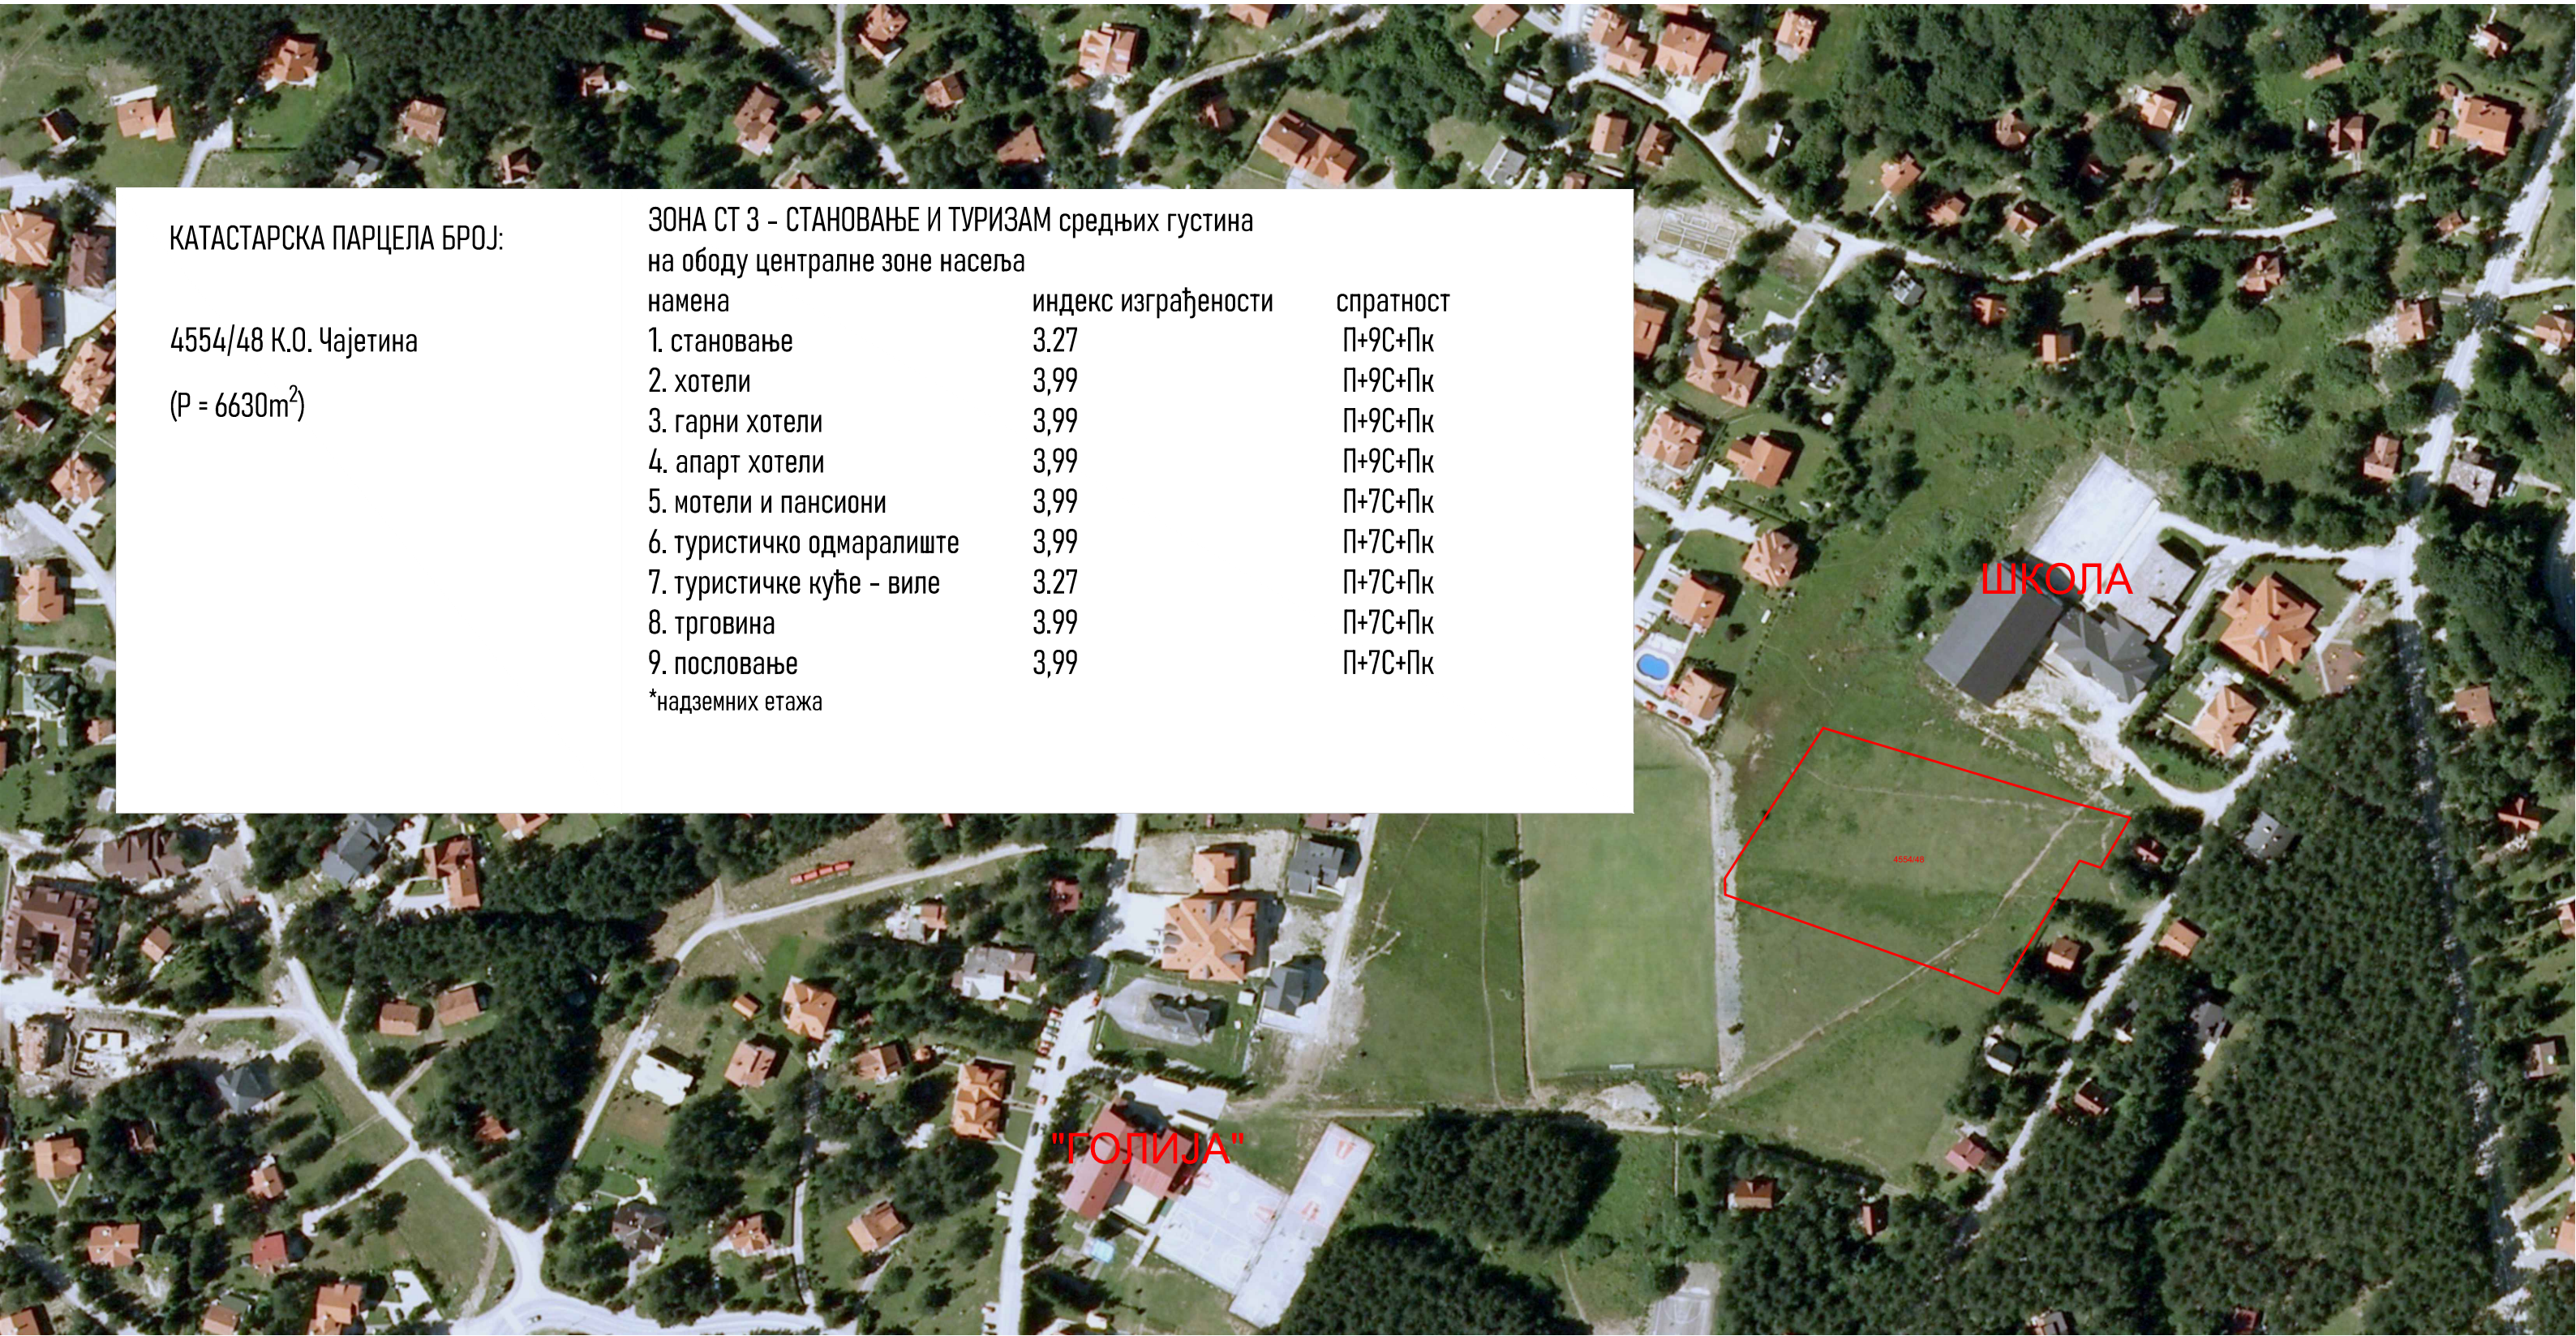

КАТАСТАРСКА ПАРЦЕЛА БРОЈ:

4554/48 К.О. Чајетина

(P = 6630m²)

ЗОНА СТ 3 - СТАНОВАЊЕ И ТУРИЗАМ средњих густина
на ободу централне зоне насеља

намена	индекс изграђености	спратност
1. становање	3.27	П+9С+Пк
2. хотели	3.99	П+9С+Пк
3. гарни хотели	3.99	П+9С+Пк
4. апарт хотели	3.99	П+9С+Пк
5. мотели и пансиони	3.99	П+7С+Пк
6. туристичко одмаралиште	3.99	П+7С+Пк
7. туристичке куће - виле	3.27	П+7С+Пк
8. трговина	3.99	П+7С+Пк
9. пословање	3.99	П+7С+Пк
*надземних етажа		