


север

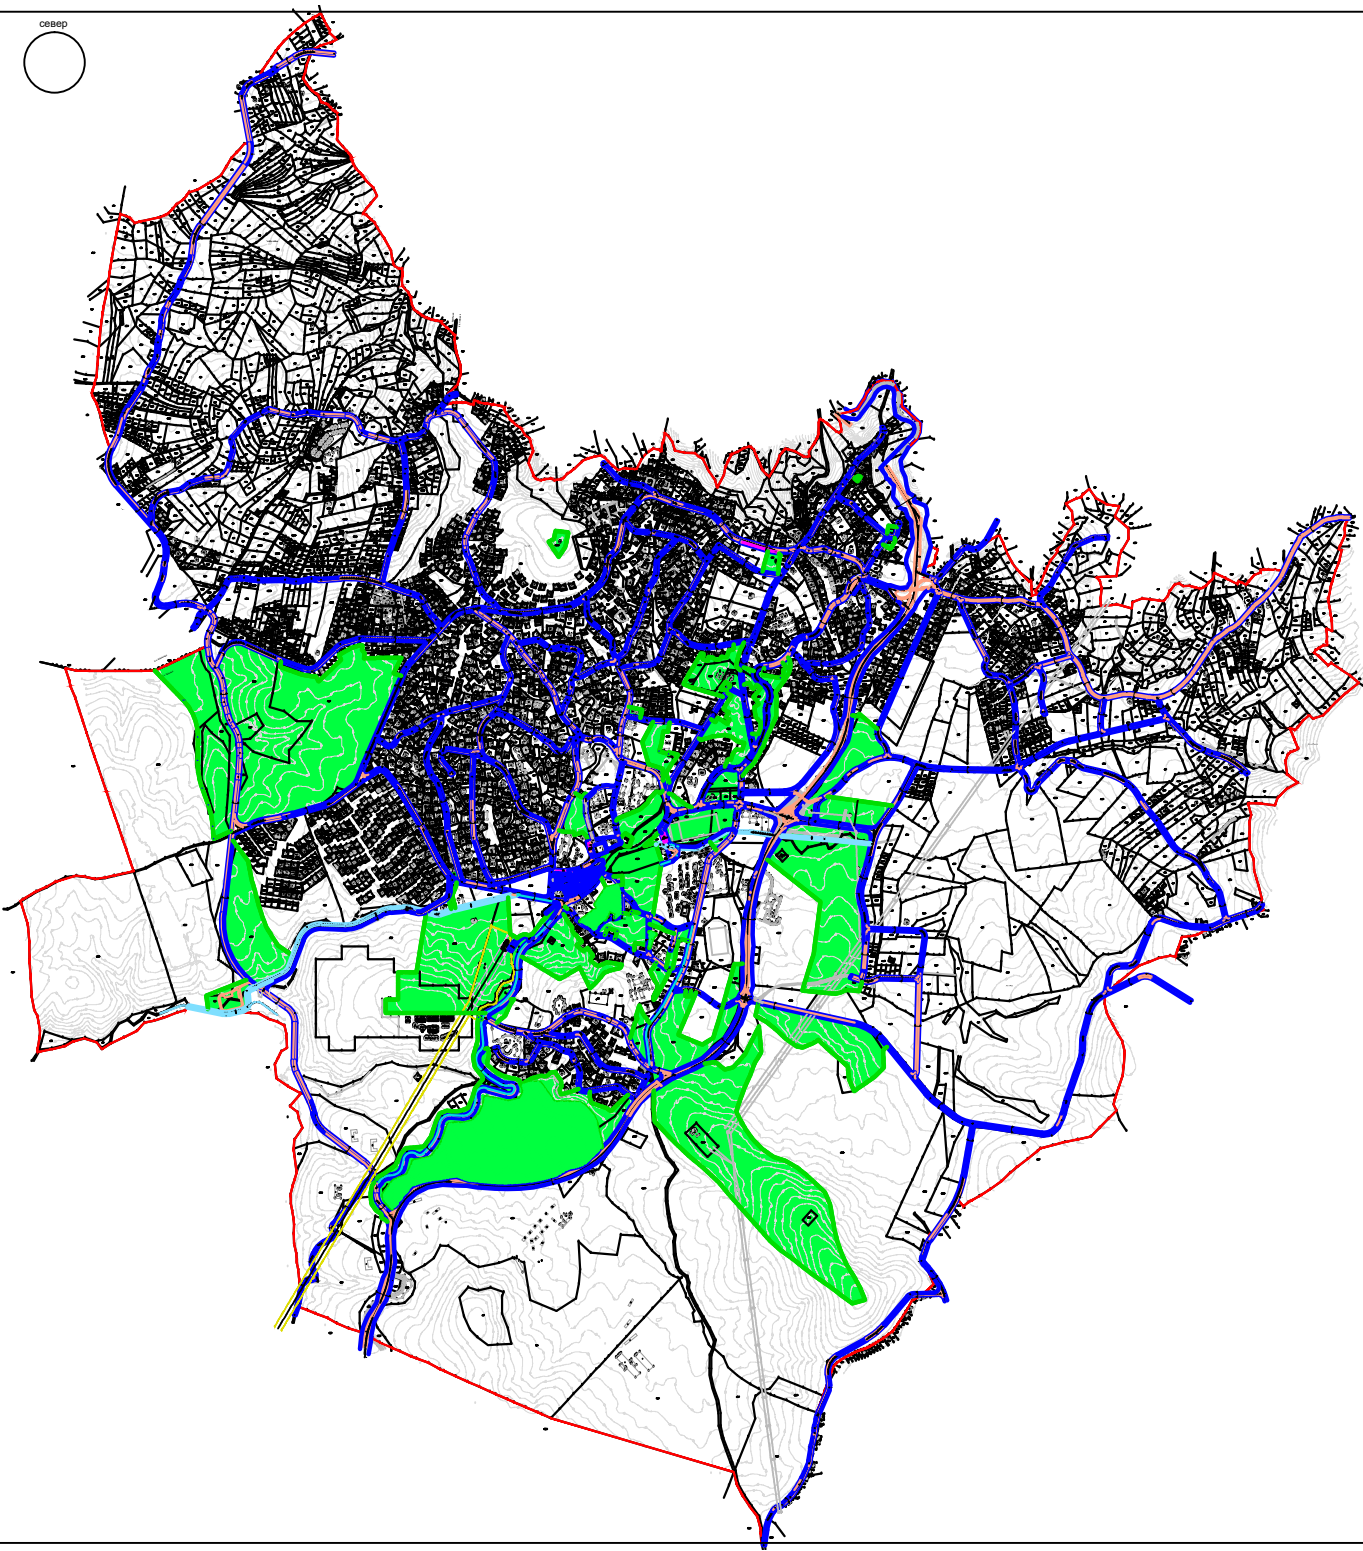

ИЗМЕНА И ДОПУНА ПЛАНА ГЕНЕРАЛНЕ РЕГУЛАЦИЈЕ
"НАСЕЉЕНОГ МЕСТА ЧАЈЕТИНА
(седиште општине) СА НАСЕЉЕНИМ
МЕСТОМ ЗЛАТИБОР - I ФАЗА

4. ПЛАН РЕГУЛАЦИЈЕ И
ГРАЂЕВИНСКИХ ЛИНИЈА
Рп1:2500

ЛЕГЕНДА:

- граница обухвата плана
- регулациона линија (РЛ)
- регулациона линија водотока
- обележена регулациона осовина (ОРО)
- чврна колоезда-пропоза
- регулација између површи различитих намена
- грађевинска линија (ГЛ) у односу на регулациону - на де просторно-нема парцелама, а или условно-нама парцелама (по закључку комисије за грађевине)
- граница заштитног појаса дивљевида
- катастарска међа
- катастарска међа
- обухват вештаг ПДР-а