


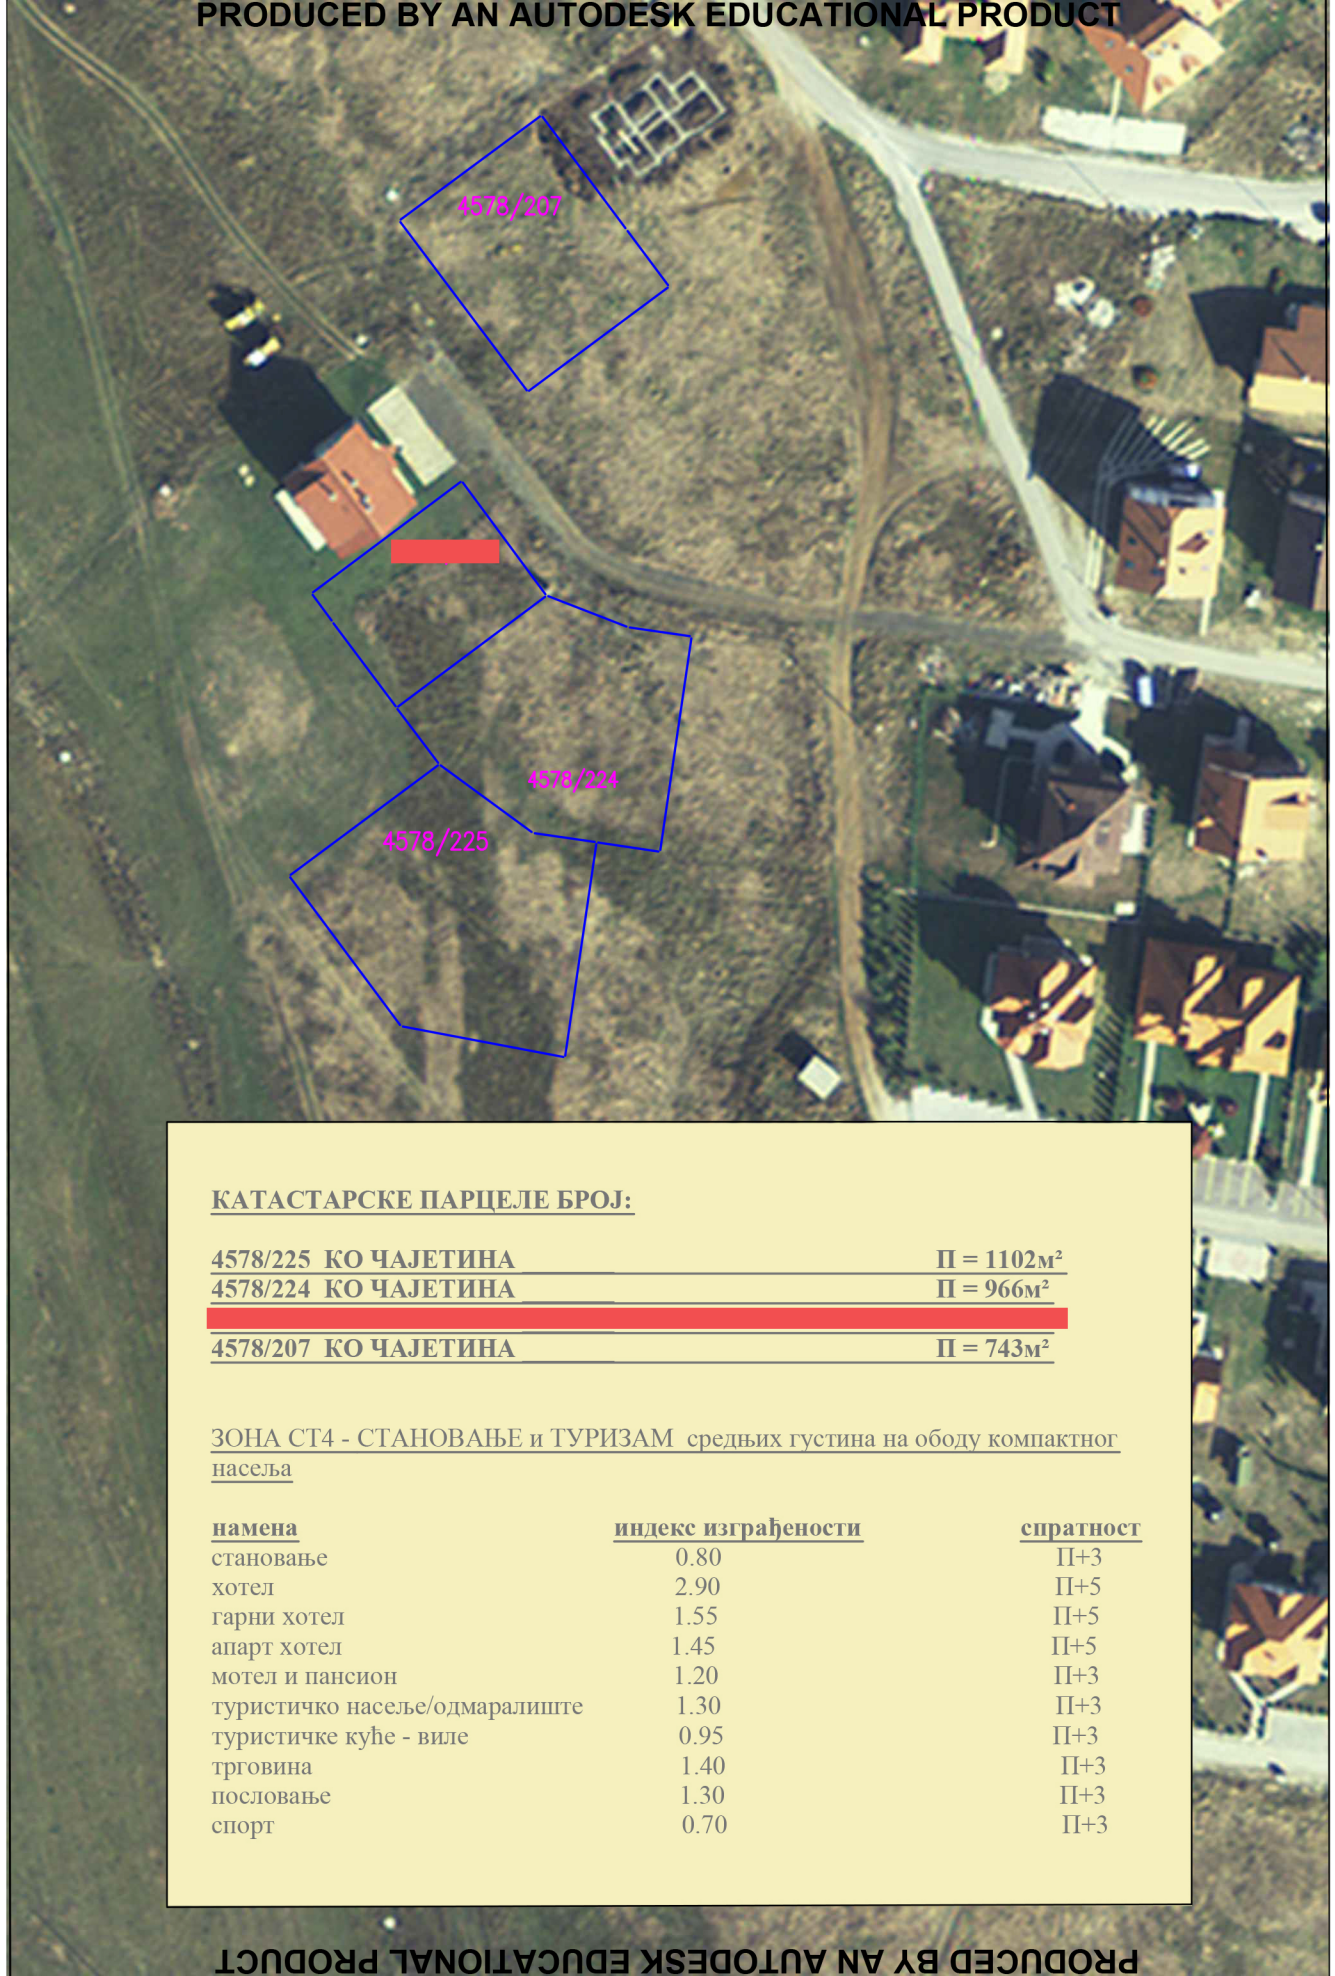

КАТАСТАРСКЕ ПАРЦЕЛЕ БРОЈ:

<u>4578/225 КО ЧАЈЕТИНА</u>	<u>П = 1102м²</u>
<u>4578/224 КО ЧАЈЕТИНА</u>	<u>П = 966м²</u>
<u>4578/207 КО ЧАЈЕТИНА</u>	<u>П = 743м²</u>

ЗОНА СТ4 - СТАНОВАЊЕ и ТУРИЗАМ средњих густина на ободу компактног насеља

<u>намена</u>	<u>индекс изграђености</u>	<u>спратност</u>
становање	0.80	П+3
хотел	2.90	П+5
гарни хотел	1.55	П+5
апарт хотел	1.45	П+5
мотел и пансион	1.20	П+3
туристичко насеље/одмаралиште	1.30	П+3
туристичке куће - виле	0.95	П+3
трговина	1.40	П+3
пословање	1.30	П+3
спорт	0.70	П+3