


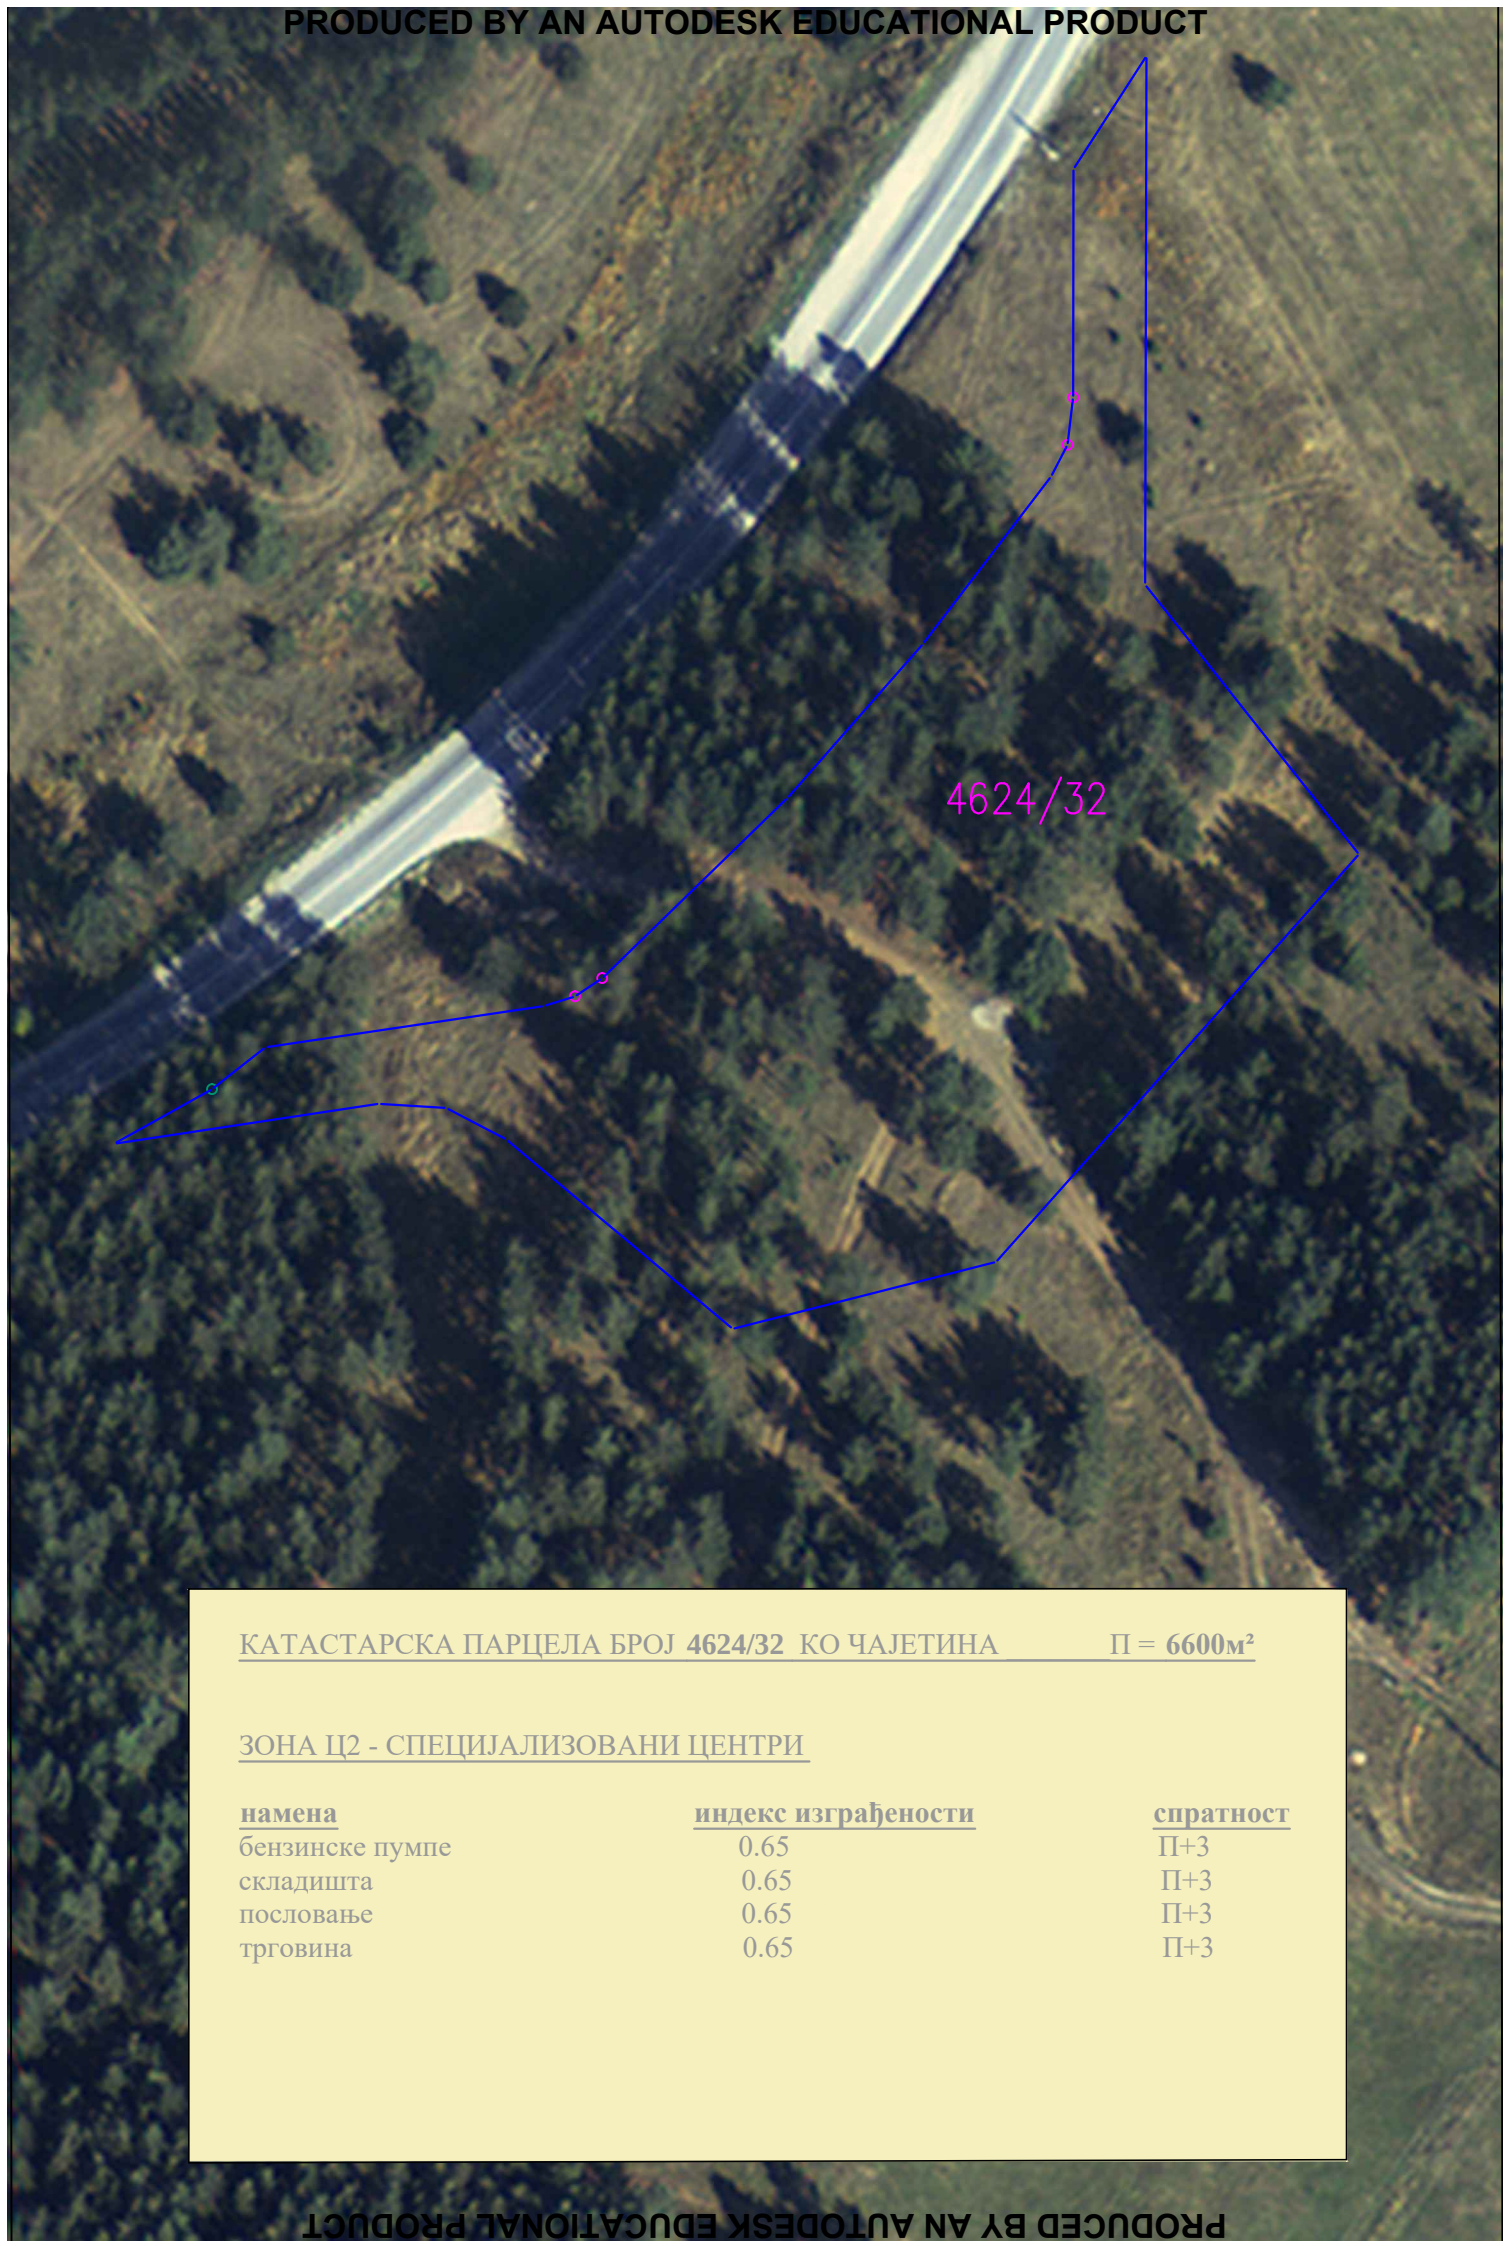

КАТАСТАРСКА ПАРЦЕЛА БРОЈ 4624/32 КО ЧАЈЕТИНА П = 6600м²

ЗОНА Ц2 - СПЕЦИЈАЛИЗОВАНИ ЦЕНТРИ

<u>намена</u>	<u>индекс изграђености</u>	<u>спратност</u>
бензинске пумпе	0.65	П+3
складишта	0.65	П+3
пословање	0.65	П+3
трговина	0.65	П+3