



9.1.

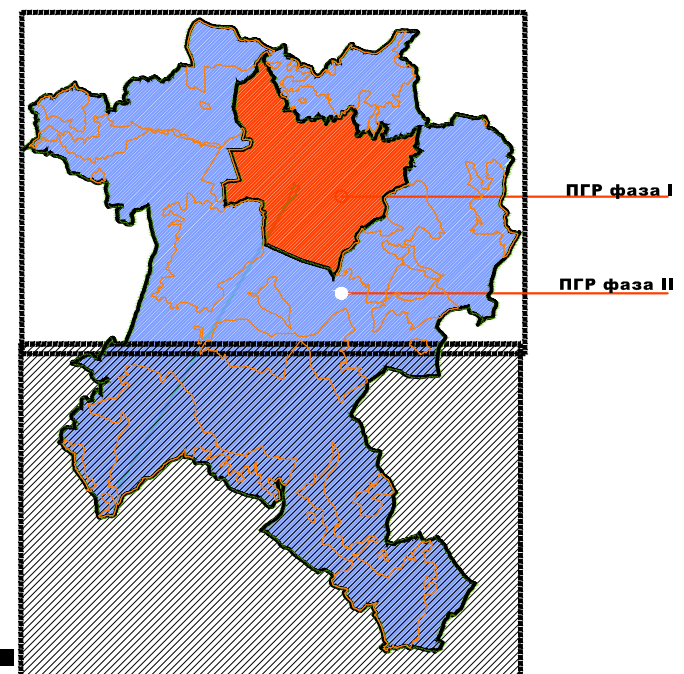

9.2.

Карактеристични профили

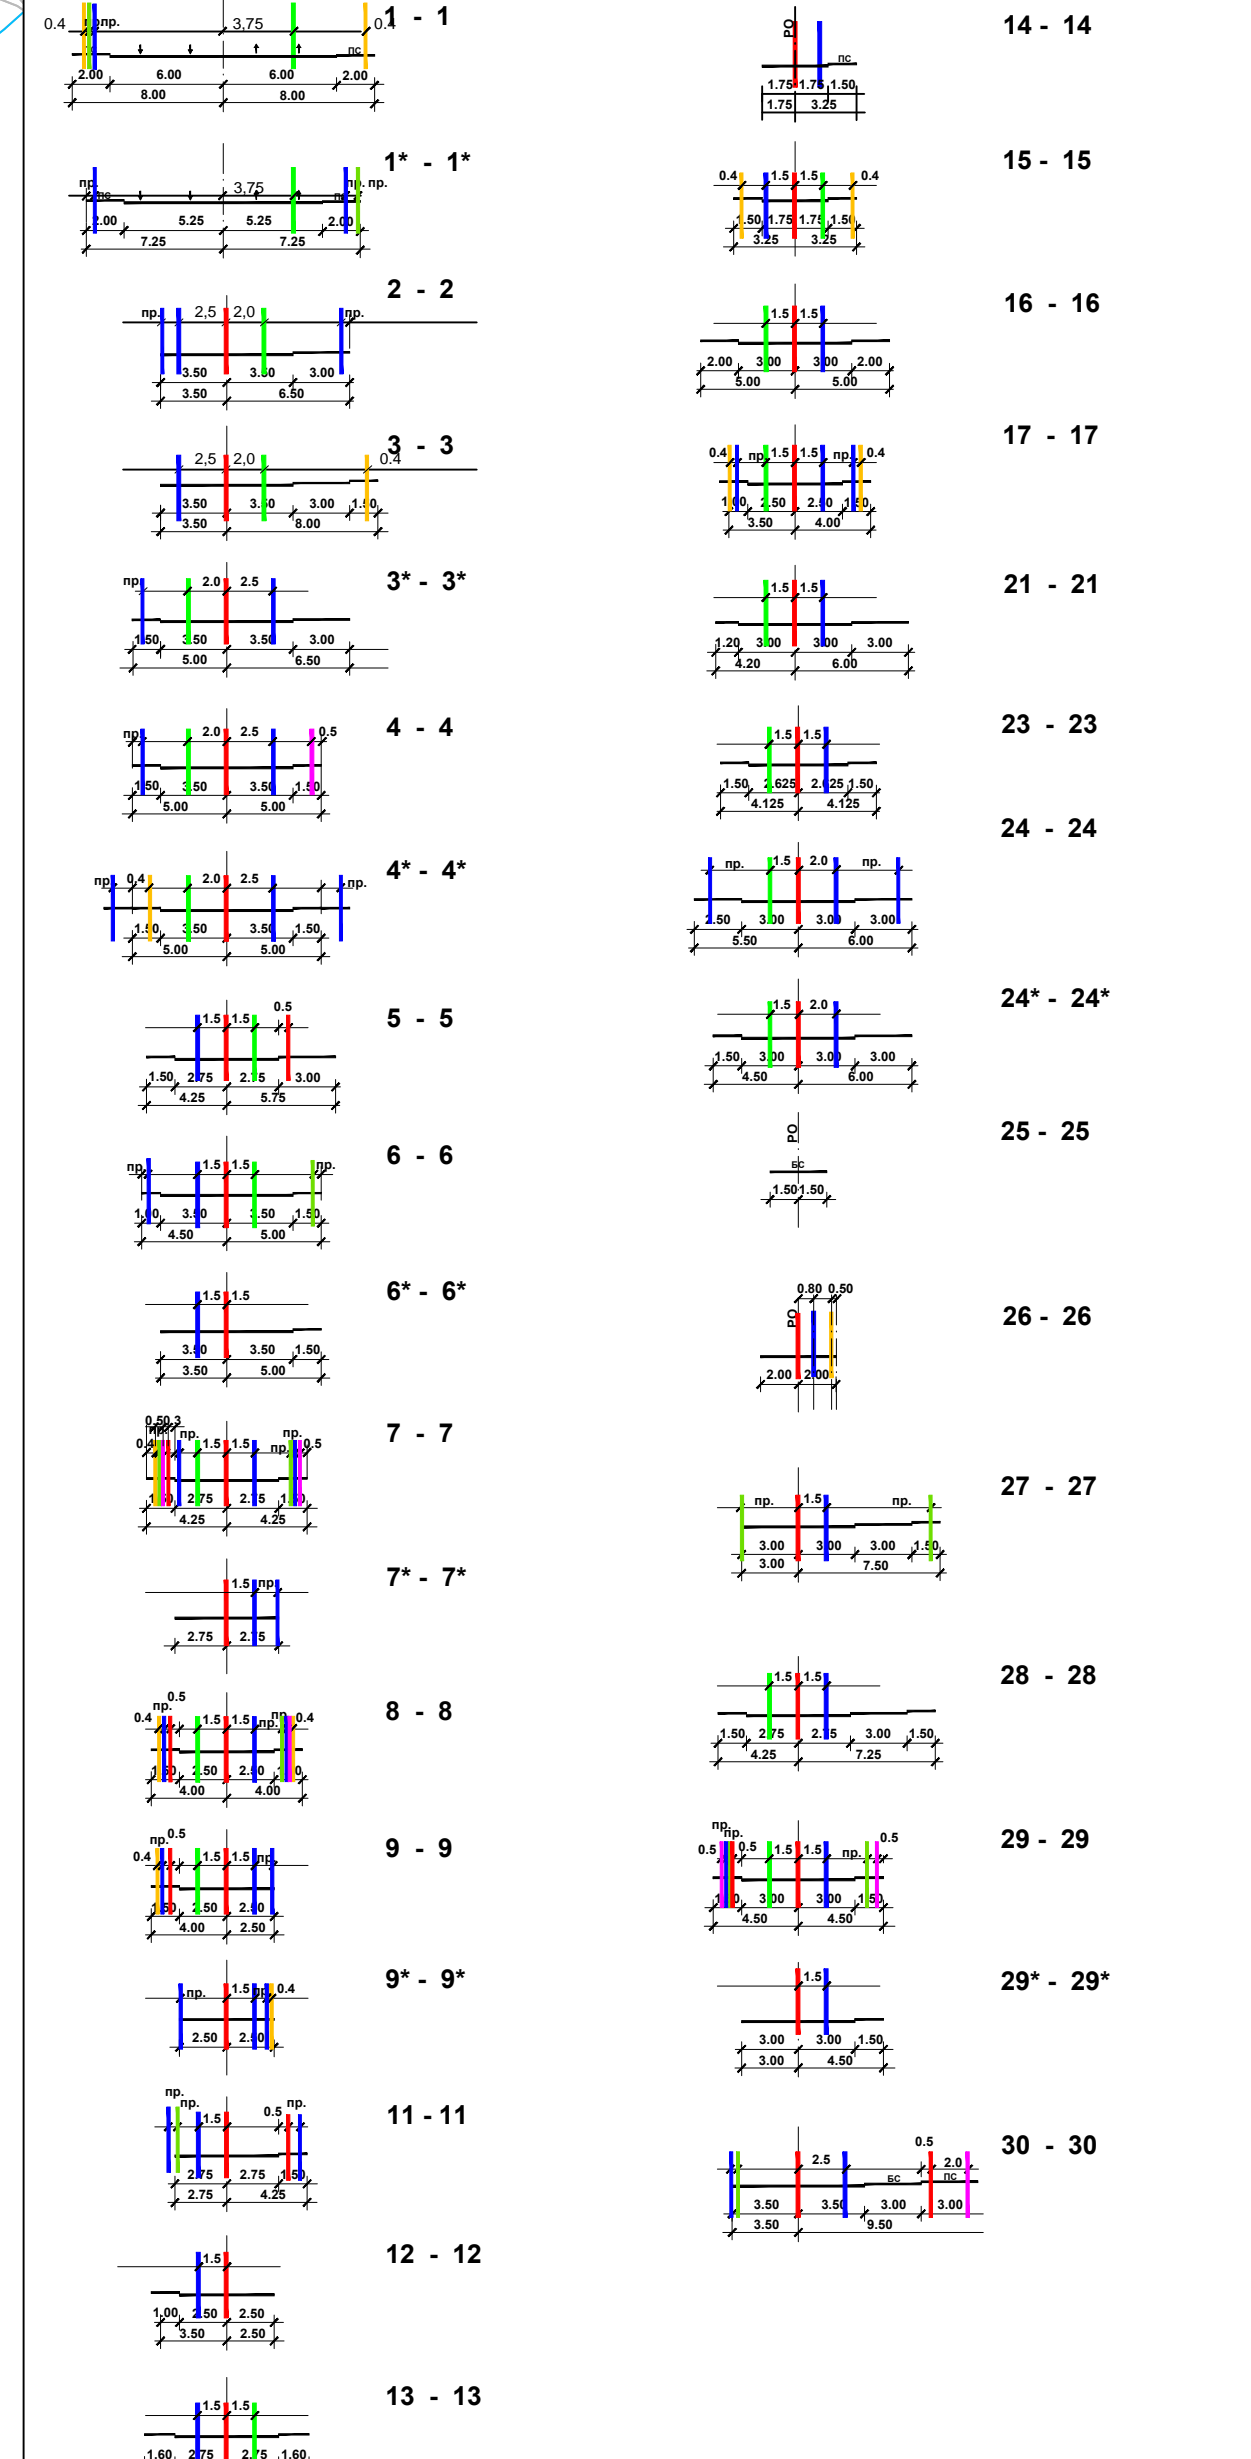

- Постојећа водоводна линија
- Планирана водоводна линија
- Постојећа фекална канализација
- Планирана фекална канализација
- Постојећа оцелна канализација
- Планирана оцелна канализација
- Постојећи електроенергетски кабл 10 kV
- Планирани електроенергетски кабл 10 kV
- Постојећи телекомуникациони кабл
- Планирани телекомуникациони кабл
- Планирана дистрибутивна гасоводна мрежа од чатлиних цевки притиска до 4 бара
- Постојећа дистрибутивна гасоводна мрежа од чатлиних цевки притиска до 16 бара

ЛЕГЕНДА

- Граница насеља и допуна плана генералне регулације
- Регулациона линија
- Граница катастарне општине
- Граница грађевинског подручја
- САОБРАЋАЈНА ИНФРАСТРУКТУРА
 - Дрвени пут
 - Насељена саобраћајница
 - Пешачко-бициклистичка стаза
 - Парковно покривање
 - Постојећа траса гоцолца
- ВОДНО ЗЕМЉИШТЕ
 - Воако земљиште
- ТЕРМОЕНЕРГЕТСКА ИНФРАСТРУКТУРА
 - Главне мреже регулаторне станице (ГРС)
 - Планирана дистрибутивна мрежа
 - Магистралне гасоводне мреже притиска
 - Заштитни појас магистралног гасовода

ИЗМЕНА И ДОПУНА ПЛАНА ГЕНЕРАЛНЕ РЕГУЛАЦИЈЕ НАСЕЉЕНОГ МЕСТА ЧАЈЕТИНА (СЕДИШТЕ ОПШТИНЕ) СА НАСЕЉЕНИМ МЕСТОМ ЗЛАТИБОР - II ФАЗА

ТЕРМОЕНЕРГЕТСКА ИНФРАСТРУКТУРА 9.2.

РАЗМЕРА: 1 : 10 000 ДАТУМ: 2022. г.
РУКОВОДИЛАЦ РАДНОГ ТИМА: Директор: Милош Атанасијевић, дипл.инж. СКУПШТИНА ОПШТИНЕ ЧАЈЕТИНА
Даринка Караћип, дипл.инж. Председник Скупштине

НАРУЧИЛАЦ: ОПШТИНА ЧАЈЕТИНА
НОСИЛАЦ ИЗРАДЕ: Општинска управа
Чајетина, Одсек за урбанизам и просторно
планирање

ОБРАЂИВАЧ: "ИНФОПЛАН" Д.О.О. АРАНЂЕЛОВАЦ