
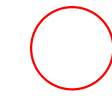
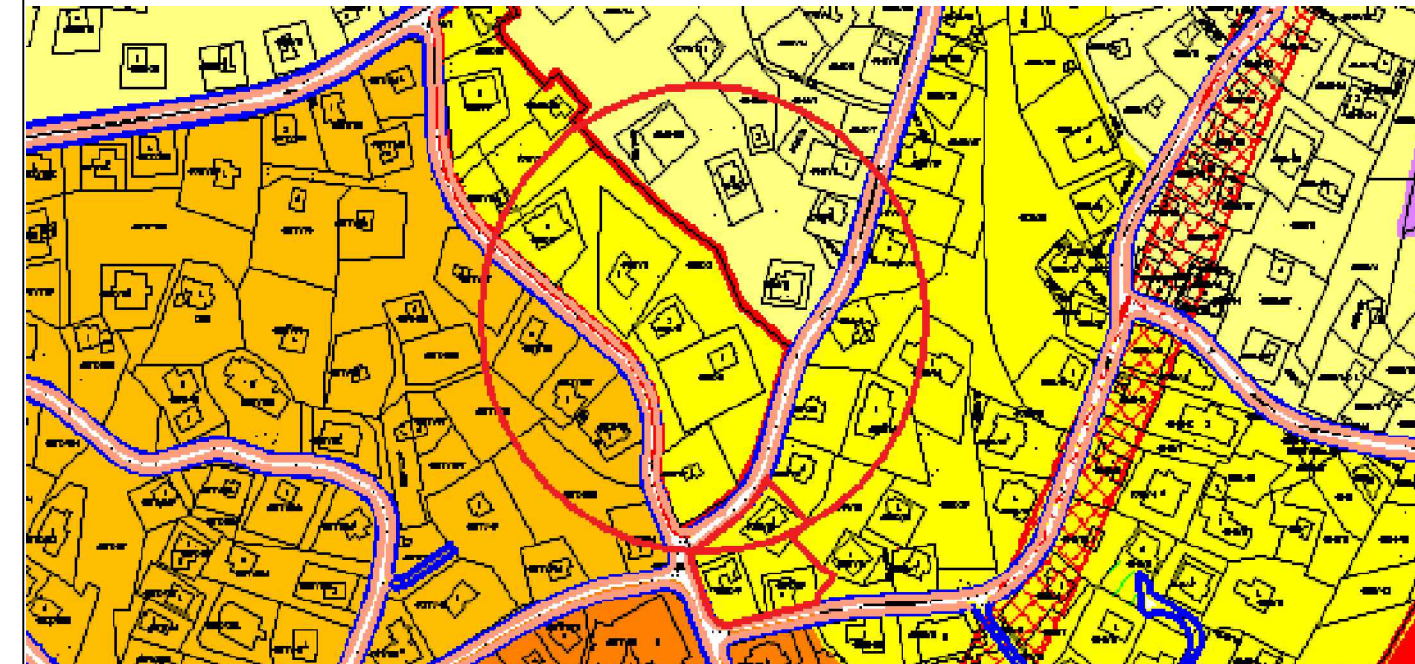


ОПШТИНА ЧАЈЕТИНА

ЛЕГЕНДА:

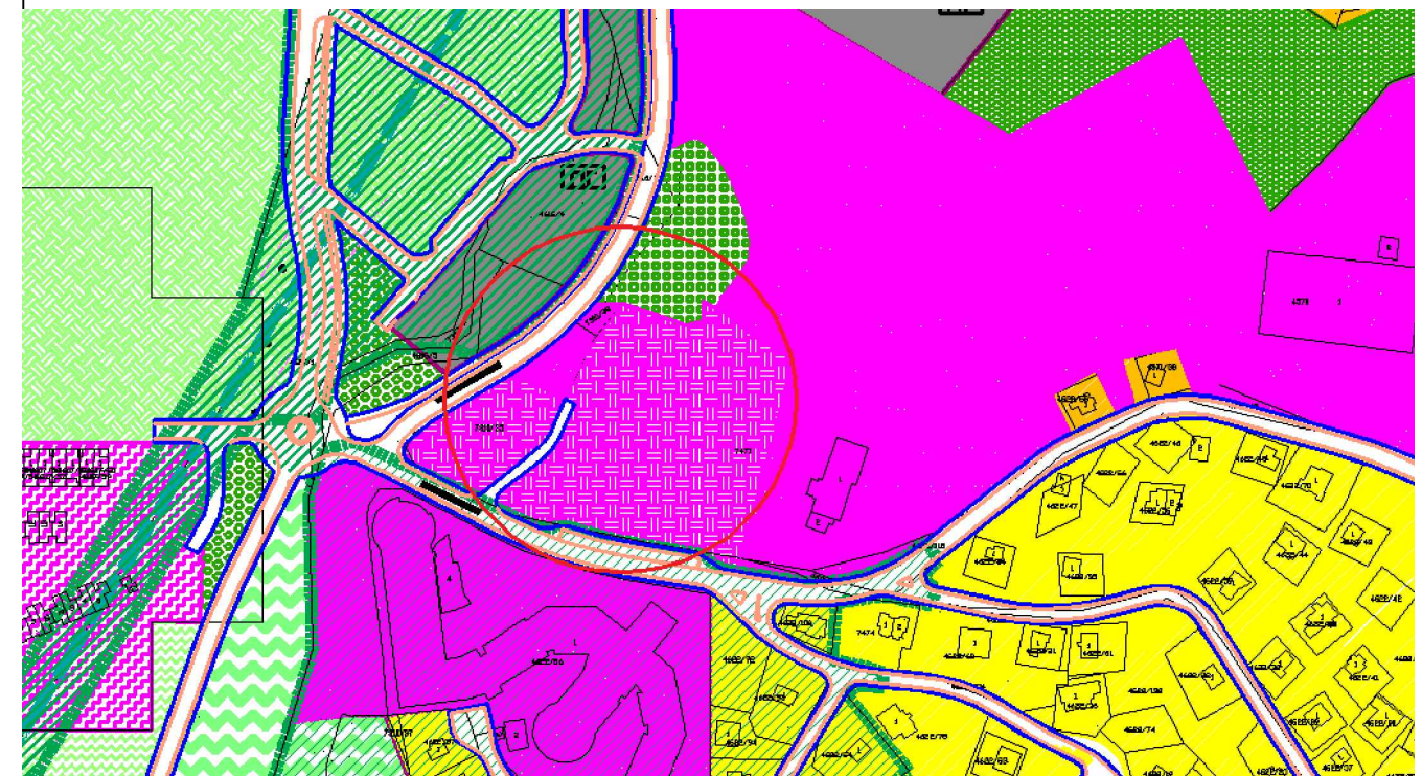


ОЗНАКА ТЕХНИЧКЕ ГРЕШКЕ

СТАНОВАЊЕ И ТУРИЗАМ



СТ 1 - СТАНОВАЊЕ И ТУРИЗАМ
ВИСОКИХ ГУСТИНА

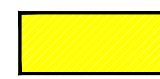


СТ 3 - СТАНОВАЊЕ И
ТУРИЗАМ СРЕДЊИХ ГУСТИНА

ТУРИЗАМ




T 1 - ХОТЕЛСКИ ТУРИЗАМ
У ЦЕНТРУ

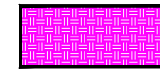

T 6 - ЕТНО-ЕКО ТУРИЗАМ

СПРОВОЂЕЊЕ

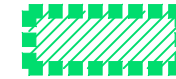

ОБУХВАТ ВАЖЕЋЕГ ПДР-А

1.1 ИЗВОД ИЗ ГРАФИЧКОГ ПРИЛОГА БР.4 (и бр.13) СА ОЗНАКОМ ТЕХНИЧКЕ ГРЕШКЕ

ИЗМЕНЕ И ДОПУНЕ ПЛАНА ГЕНЕРАЛНЕ РЕГУЛАЦИЈЕ НАСЕЉЕНОГ МЕСТА ЧАЈЕТИНА (СЕДИШТЕ ОПШТИНЕ) СА НАСЕЉЕНИМ МЕСТОМ ЗЛАТИБОР - ПРВА ФАЗА -исправка техничке грешке-



ЈП "УРБАНИЗАМ" - КРАГУЈЕВАЦ

Ул. Краља Петра I бр. 23 34000 Крагујевац www.urbanizam.co.rs
тел: 034/306-600 (централа) факс: 034/335-252 e-mail: office@urbanizam.co.rs
ПИБ: 101577522 Мат. бр.: 07165862

ИНВЕСТИТОР И НАРУЧИЛАЦ	ОПШТИНА ЧАЈЕТИНА		
ОБРАЂИВАЧ	Јавно предузеће "УРБАНИЗАМ" - Крагујевац		
НАЗИВ КАРТЕ	1.1 ИЗВОД ИЗ ГРАФИЧКОГ ПРИЛОГА БР.4 (и бр.13) СА ОЗНАКОМ ТЕХНИЧКЕ ГРЕШКЕ		
ОДГОВОРНИ УРБАНИСТА	МИРЈАНА ЂУРИЋ, дипл.инж.арх.	МП	
УРБАНИСТА	МИРЈАНА ЂУРИЋ, дипл.инж.арх.		
ИЗВРШНИ ДИРЕКТОР	ИВАН СТАНКОВИЋ, дипл.инж.граф.		
ВД ДИРЕКТОР	ВЕСНА ЈОВАНОВИЋ МИЛОШЕВИЋ, дипл.инж.арх.		
БРОЈ КАРТЕ	01	БРОЈ ЛИСТА 01	ДАТУМ 2024.

0 10m 50m 100m

