



- ZURAVSIVENA ZALITA  
 — SAOBRAJAJ I VEZE  
 — TURISTIČKO-USLU@NE DELATNOSTI  
 — KULTURNO-ISTORIJSKI SPOMENICI  
 — RAZVOJNI POTENCIJALI  
 PODRUČJA RIBNICE

- 2,1 ha
- 2,9 ha
- 5 ha

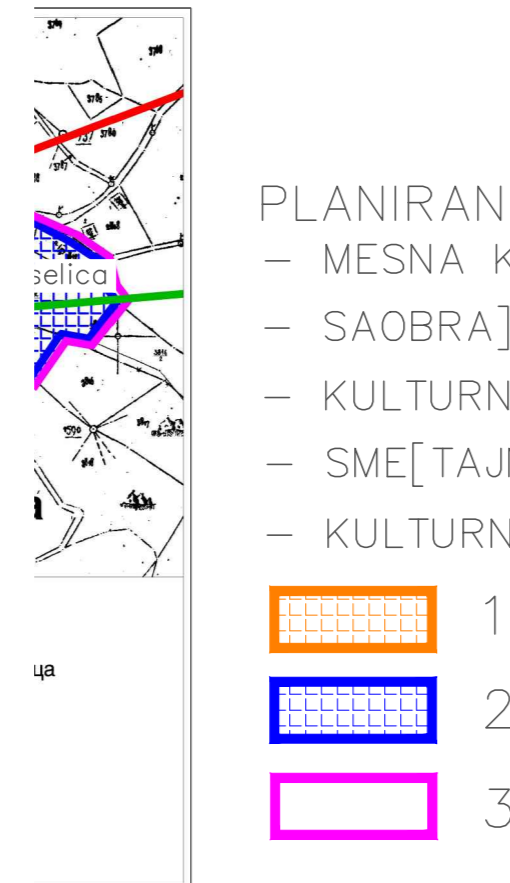


- PLANIRANO  
 — MESNA KANCELARIJA  
 — SAOBRAJAJ I VEZE  
 — KULTURNO-UMETNIČKI SAD.  
 — SME[TAJNI KAPACITETI  
 — KULTURNO-ISTORIJSKI SPOM.

- 1 ha
- 2 ha
- 3 ha

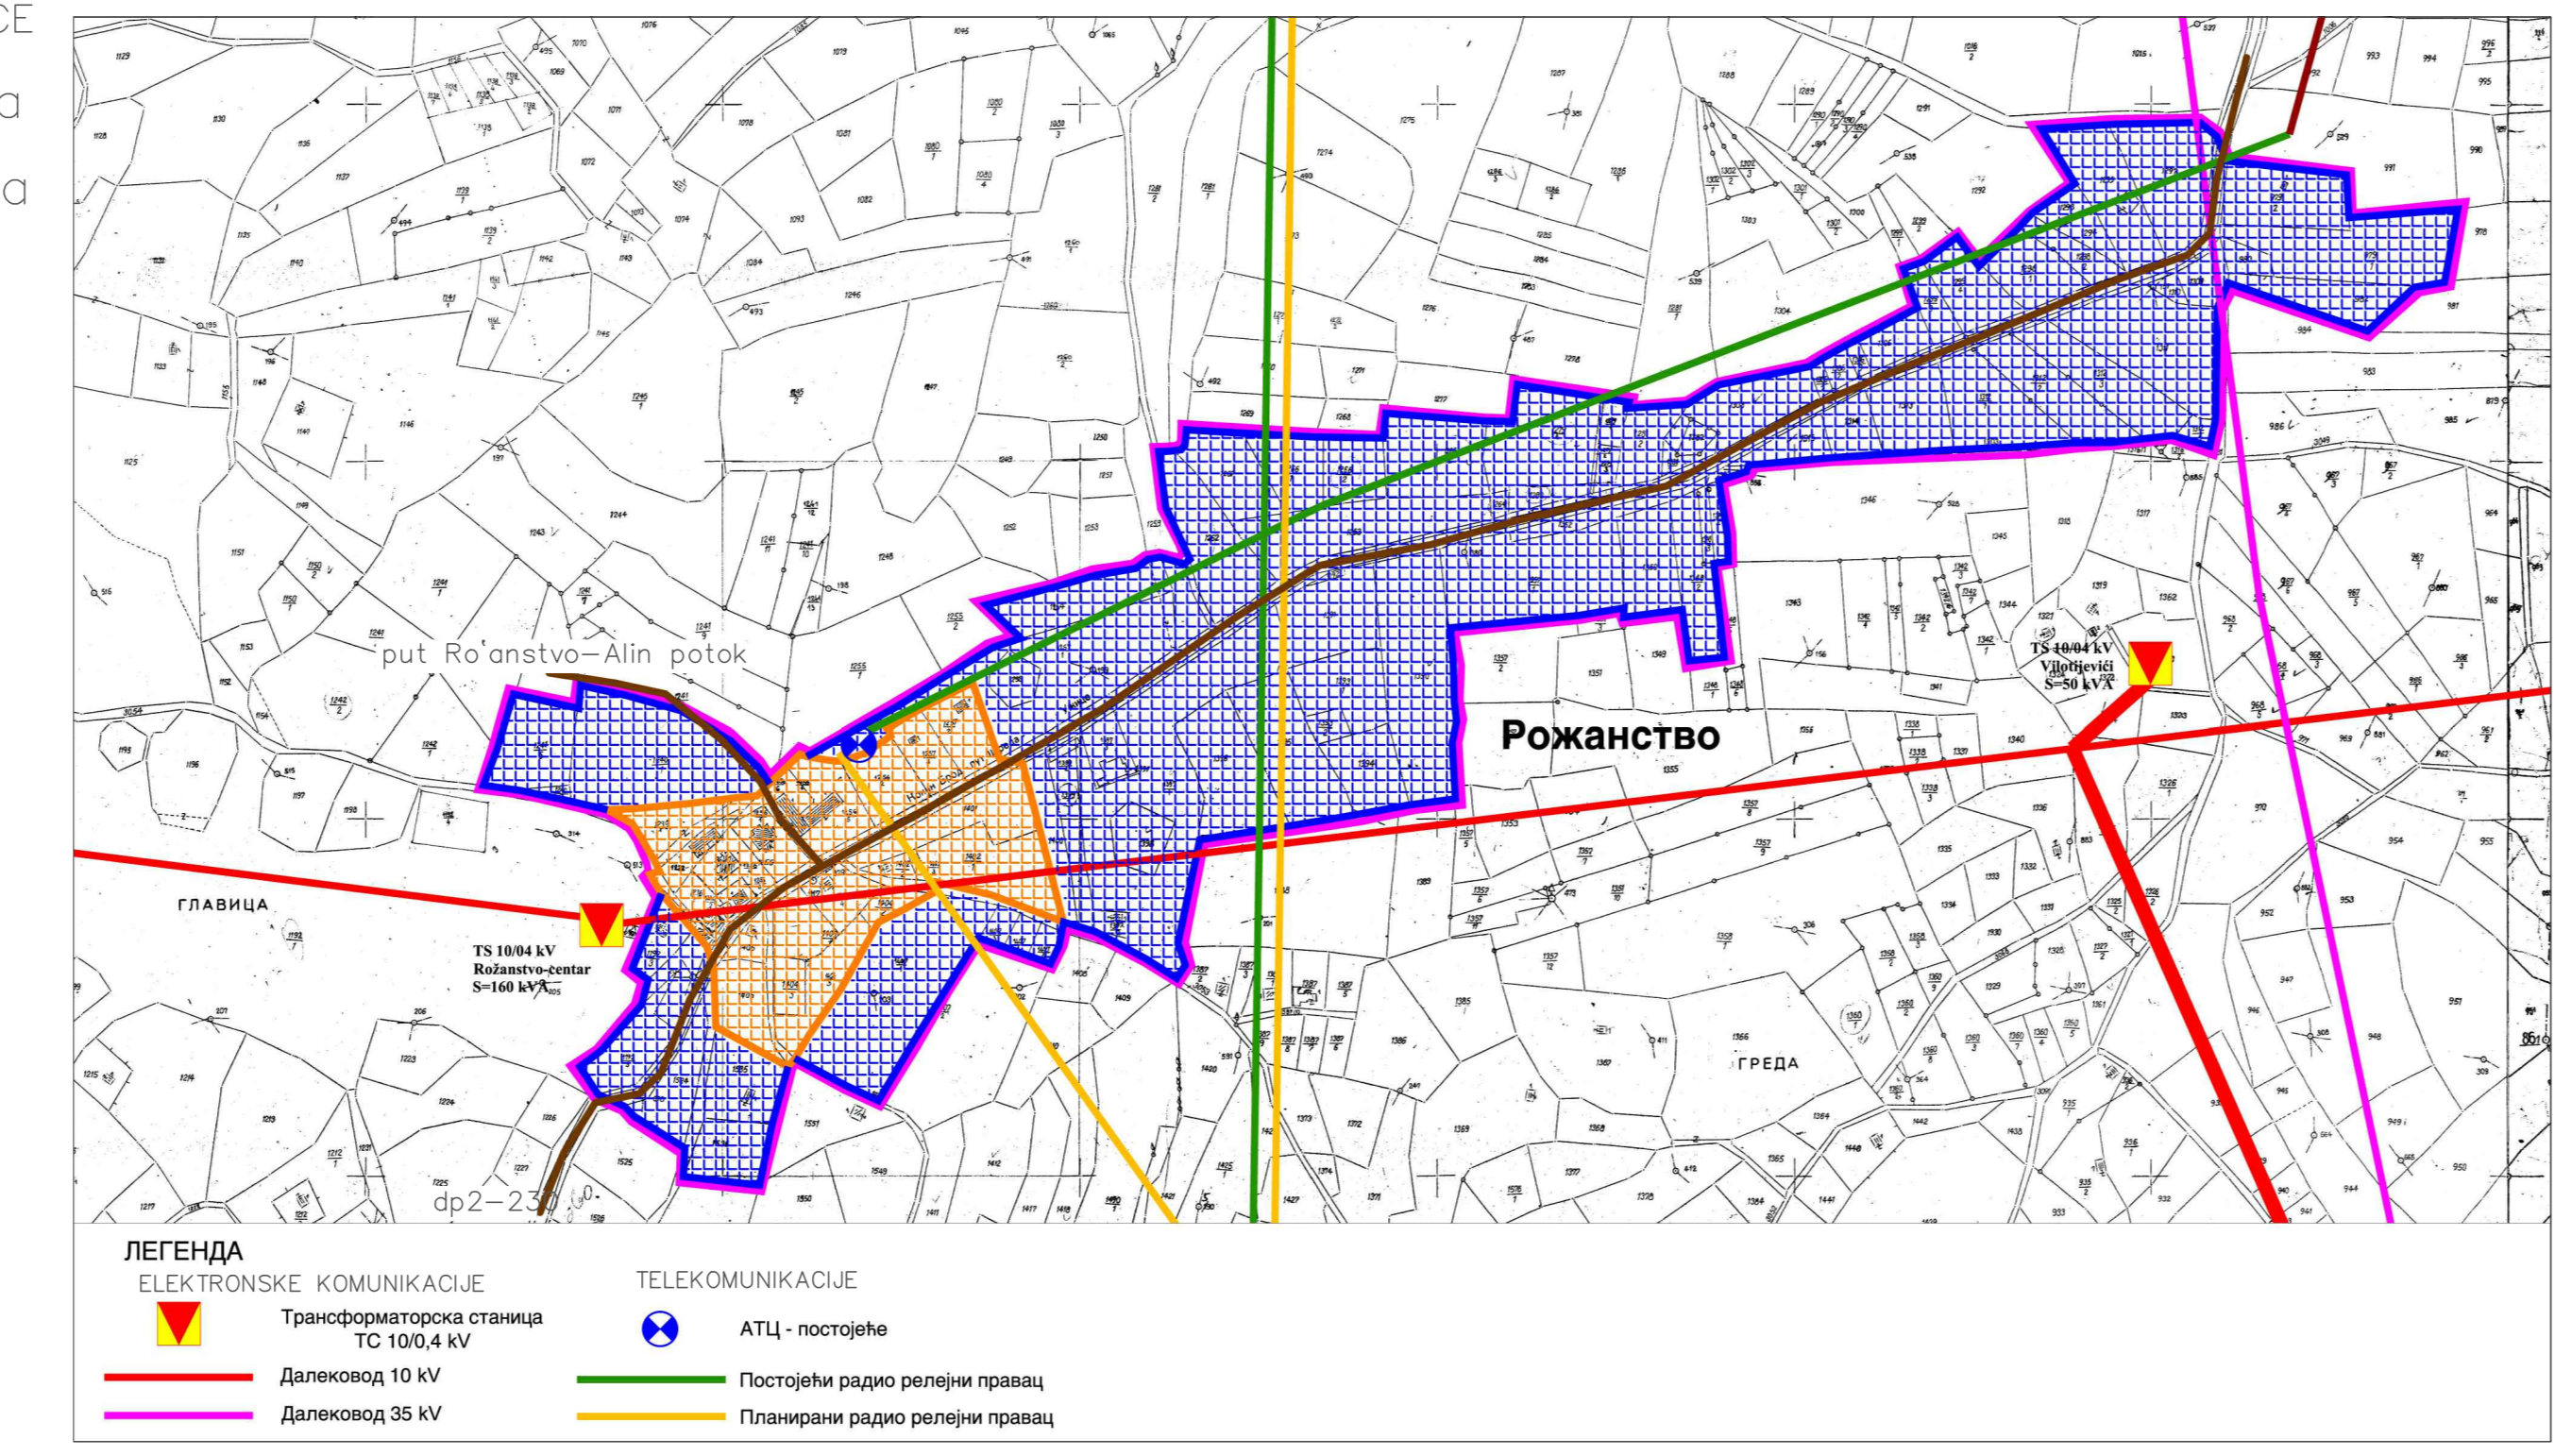


- PLANIRANO  
 — MESNA KANCELARIJA  
 — OSNOVNO OBRAZOVAVE  
 — ZEMQORADNIČKA ZADRUGA  
 — USLU@NO-TURISTIČKI SADR@AJI  
 — ORGANIZOVANA PREZENTACIJA  
 PRIRODNIH LEPOTA I RETKOSTI  
 — PROIZVODNI POGONI

- 3,8 ha
- 21,2 ha
- 25 ha

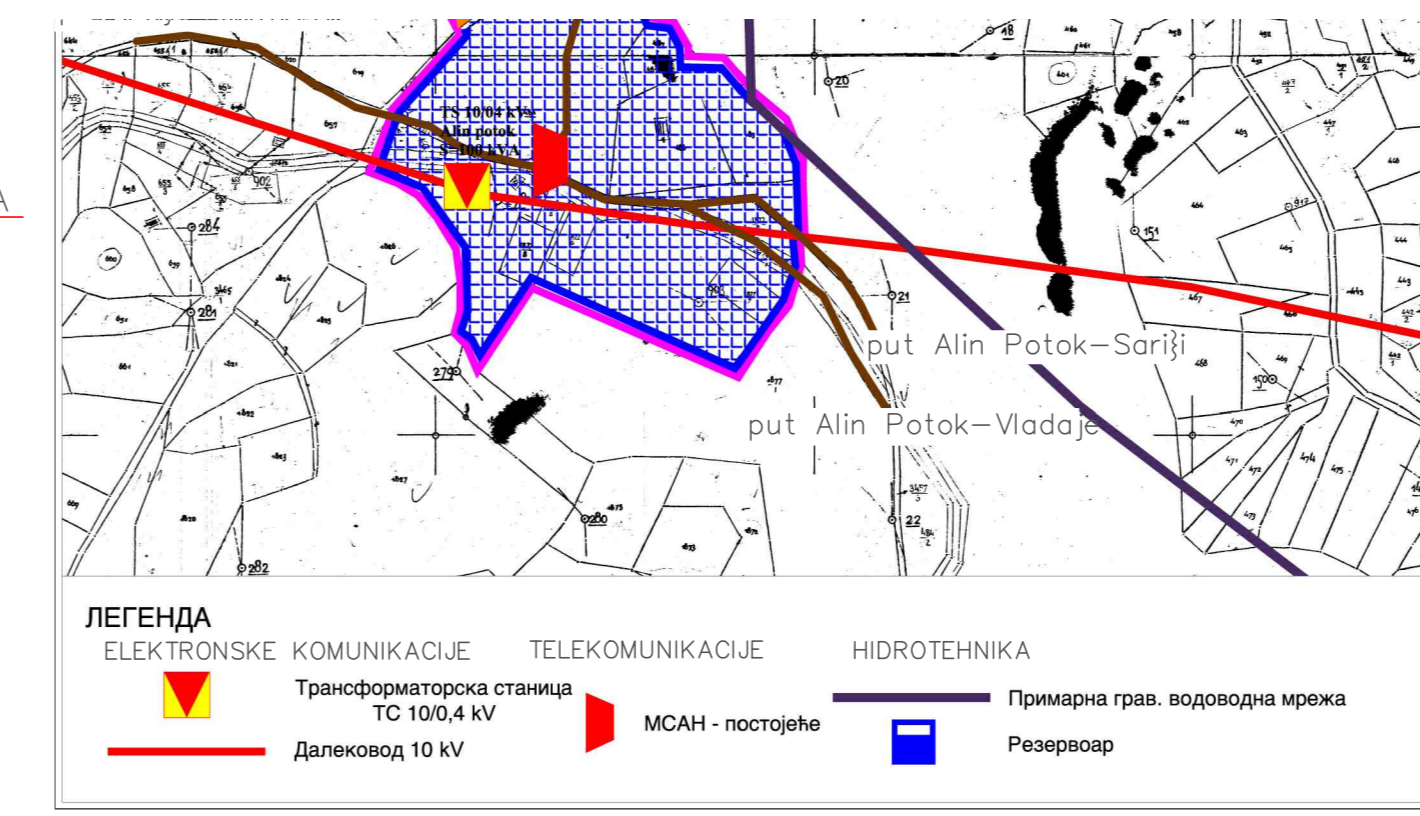

- PLANIRANO  
 — MESNA KANCELARIJA  
 — SAOBRAJAJ I VEZE  
 — USLU@NO-TURISTIČKI SADR@AJI

- 1,8 ha
- 5,2 ha
- 7 ha

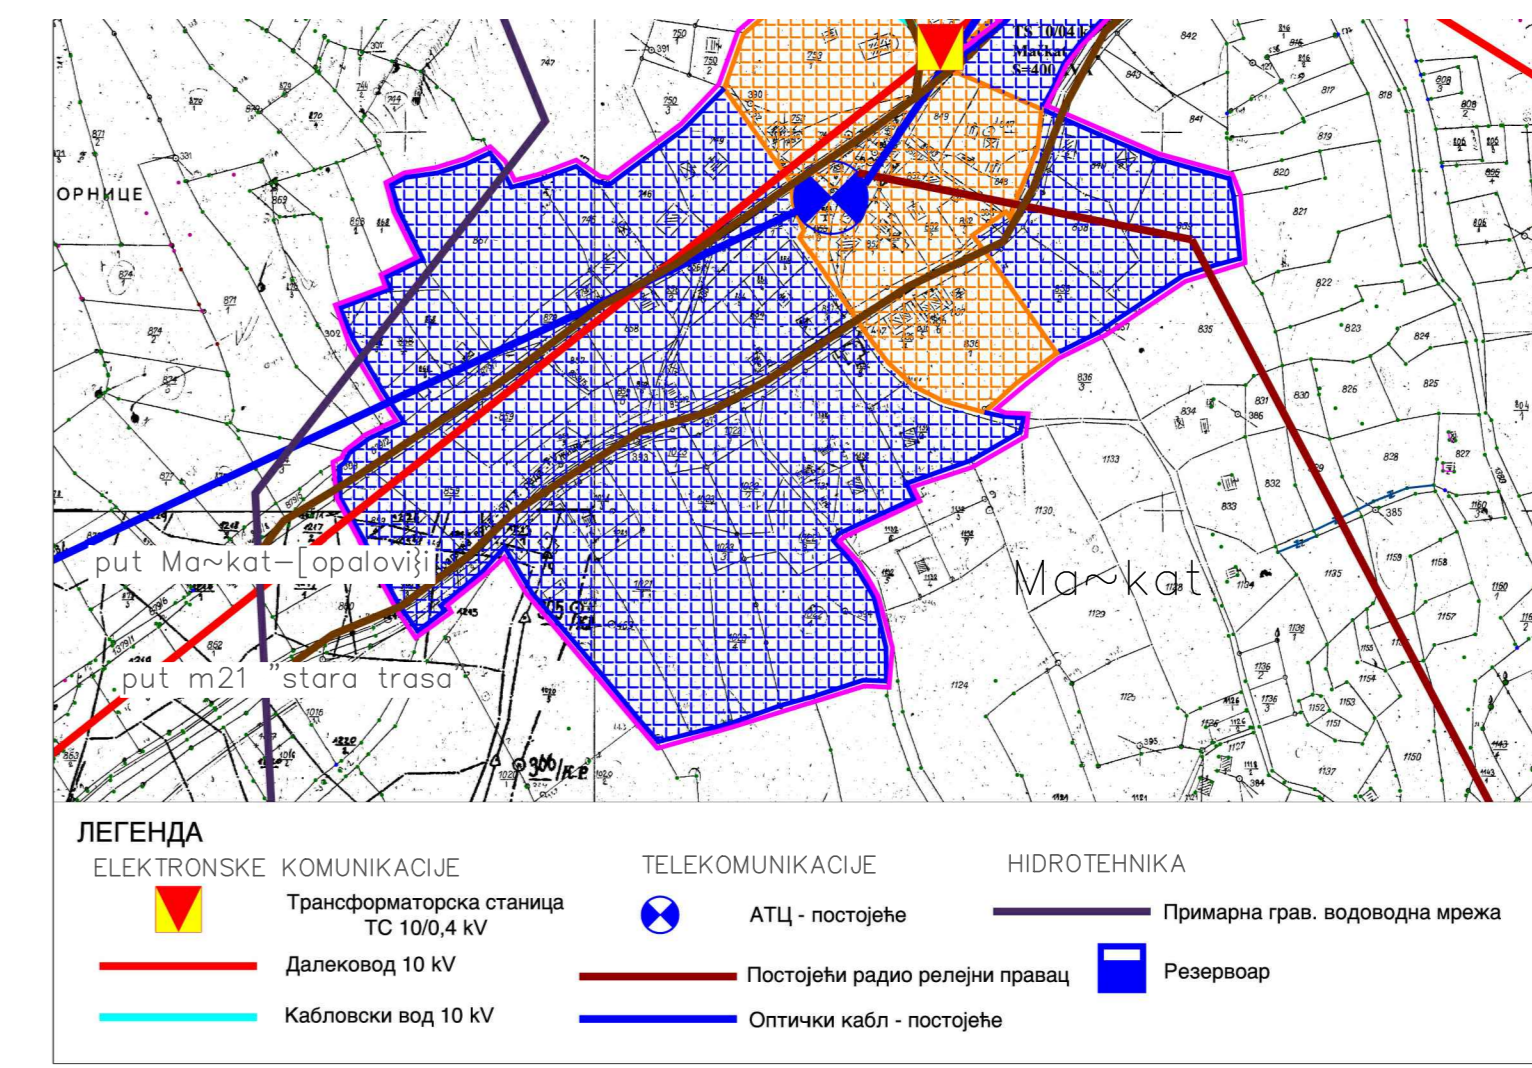

- PLANIRANO  
 — OSNOVNO OBRAZOVAVE  
 — SAOBRAJAJ I VEZE  
 — USLU@NE DELATNOSTI  
 — PRERA[VIVAČKA INDUSTRIJA  
 — MESNA KANCELARIJA  
 — VETERINARSKO-POQOPRIVREDNA SLU@BA

- 4,5 ha
- 13,5 ha
- 18 ha

SAOBRAJAJNI INSTITUT CIP, d.o.o.  
 Nemalina 6; 11000 Beograd; Srbija  
 Tel: 011/3618-134; Faks: 011/3618-134; [www.sicp.co.yu](http://www.sicp.co.yu)

Zavod za ARHITEKTURU I URBANIZAM  
 Odsvojni planer: Marko Periši, dipl.pr.planer  
 Saradnici: Marija Godojev, dipl.in'.arh.

OP[ITINA ^AJETINA

Plan: PROSTORNI PLAN OP[ITINE ^AJETINA  
 Grafiki priloz: [EMATSKI PRIKAZ URE[VENJA NASEQA]

Razmera: 1:5000

Direktor zavoda: Zoran Mitij, dipl.in'.arh.      Faza: PLAN      datum: crte broj: 10.2010      2006-867-ARH-K03-505