


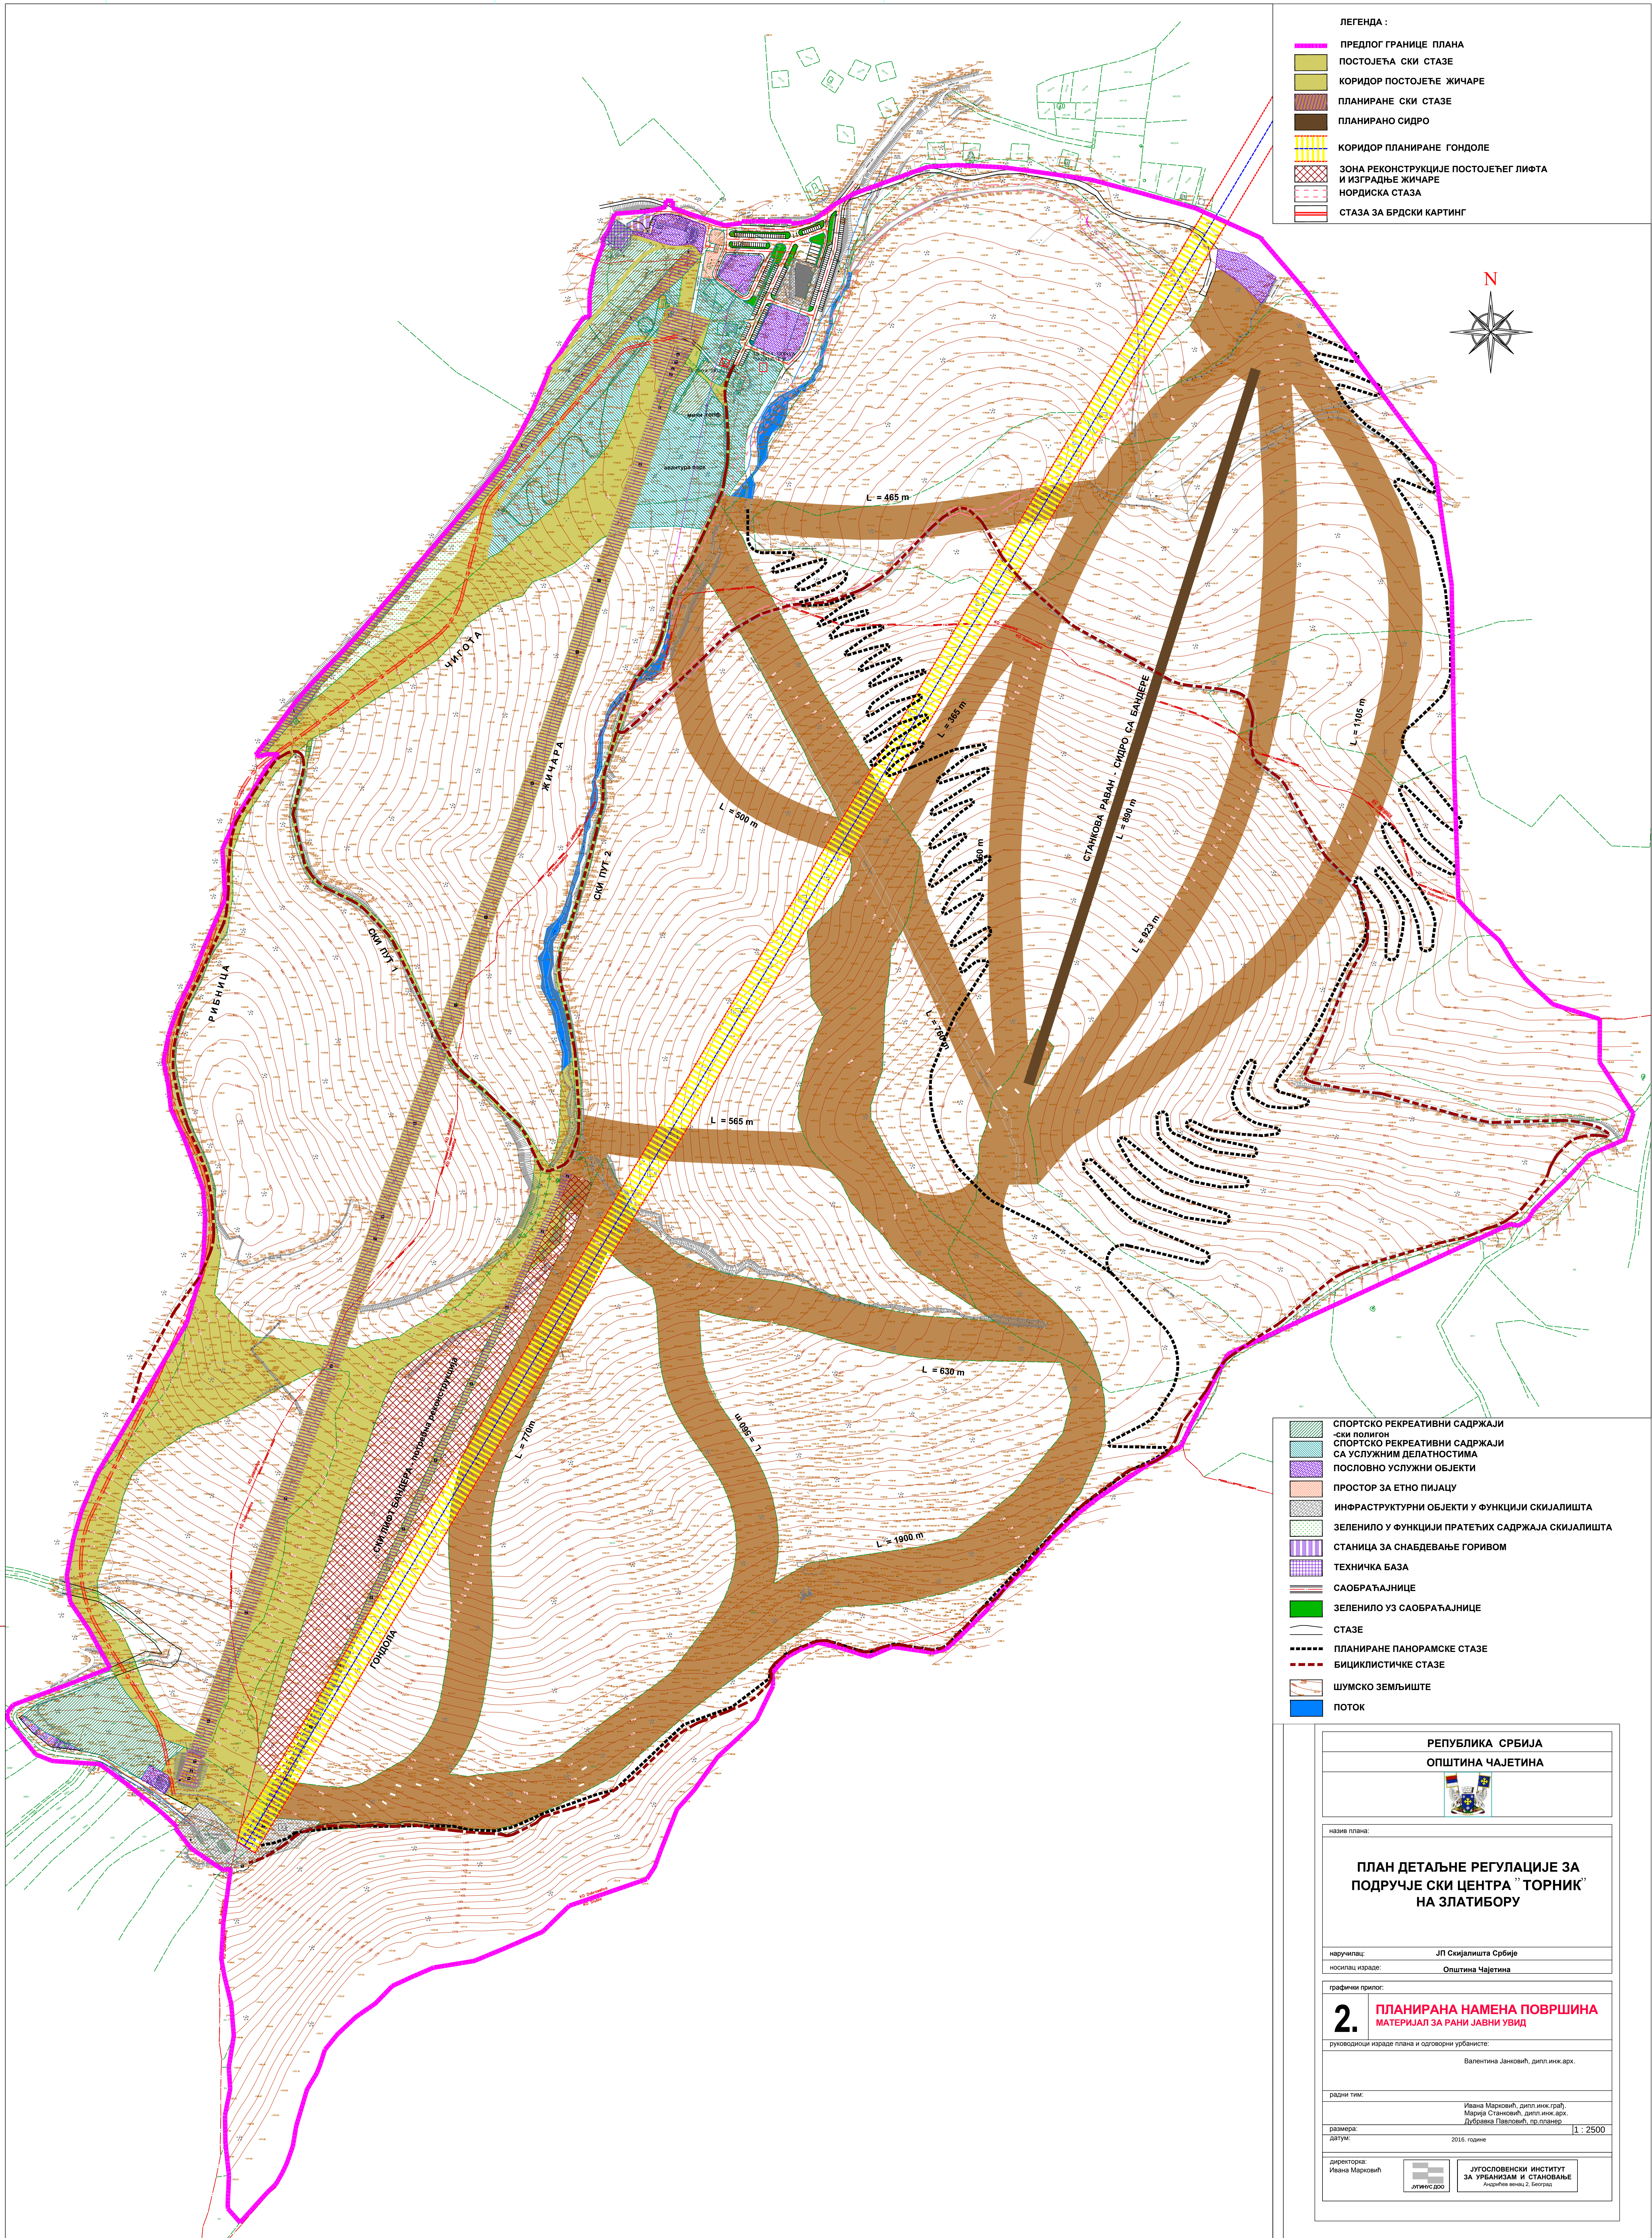

ЛЕГЕНДА :

- ПРЕДЛОГ ГРАНИЦЕ ПЛАНА
- ПОСТОЈЕЋА СКИ СТАЗЕ
- КОРИДОР ПОСТОЈЕЋЕ ЖИЧАРЕ
- ПЛАНИРАНЕ СКИ СТАЗЕ
- ПЛАНИРАНО СИДРО
- КОРИДОР ПЛАНИРАНЕ ГОНДОЛЕ
- ЗОНА РЕКОНСТРУКЦИЈЕ ПОСТОЈЕЋЕГ ЛИФТА И ИЗГРАДЊЕ ЖИЧАРЕ
- НОРДИСКА СТАЗА
- СТАЗА ЗА БРДСКИ КАРТИНГ

СПОРТСКО РЕКРЕАТИВНИ САДРЖАЈИ

- ски полигон
- СПОРТСКО РЕКРЕАТИВНИ САДРЖАЈИ СА УСЛУЖИМ ДЕЛАТНОСТИМА
- ПОСЛОВНО УСЛУЖНИ ОБЈЕКТИ
- ПРОСТОР ЗА ЕТНО ПИЈАЦУ
- ИНФРАСТРУКТУРНИ ОБЈЕКТИ У ФУНКЦИЈИ СКИЈАЛИШТА
- ЗЕЛЕНИЛО У ФУНКЦИЈИ ПРАТЕЋИХ САДРЖАЈА СКИЈАЛИШТА
- СТАНИЦА ЗА СНАБДЕВАЊЕ ГОРИВОМ
- ТЕХНИЧКА БАЗА
- САОБРАЋАЈНИЦЕ
- ЗЕЛЕНИЛО УЗ САОБРАЋАЈНИЦЕ
- СТАЗЕ
- ПЛАНИРАНЕ ПАНОРАМСКЕ СТАЗЕ
- БИЦИКЛИСТИЧКЕ СТАЗЕ
- ШУМСКО ЗЕМЉИШТЕ
- ПОТОК

РЕПУБЛИКА СРБИЈА

ОПШТИНА ЧАЈЕТИНА

назив плана:

ПЛАН ДЕТАЉНЕ РЕГУЛАЦИЈЕ ЗА ПОДРУЧЈЕ СКИ ЦЕНТРА "ТОРНИК" НА ЗЛАТИБОРУ

наручилац: ЈП Скијалишта Србије

носилац израде: Општина Чајетина

графички прилог:

2. ПЛАНИРАНА НАМЕНА ПОВРШИНА
МАТЕРИЈАЛ ЗА РАНИ ЈАВНИ УВИД

руководиоци израде плана и одговорни урбанисте:

Валентина Јанковић, дипл. инж. арх.

радни тим:

Ивана Марковић, дипл. инж. грађ.
Марија Станковић, дипл. инж. арх.
Дубравка Павловић, пр. планер

размера: 1 : 2500

датум: 2016. године

директорка: Ивана Марковић

ЈУГОСЛОВЕНСКИ ИНСТИТУТ ЗА УРБАНИЗАМ И СТАНОВАЊЕ