


ОПШТИНА ЧАЈЕТИНА

РЕГУЛАЦИОНИ ПРОФИЛИ R=1:250

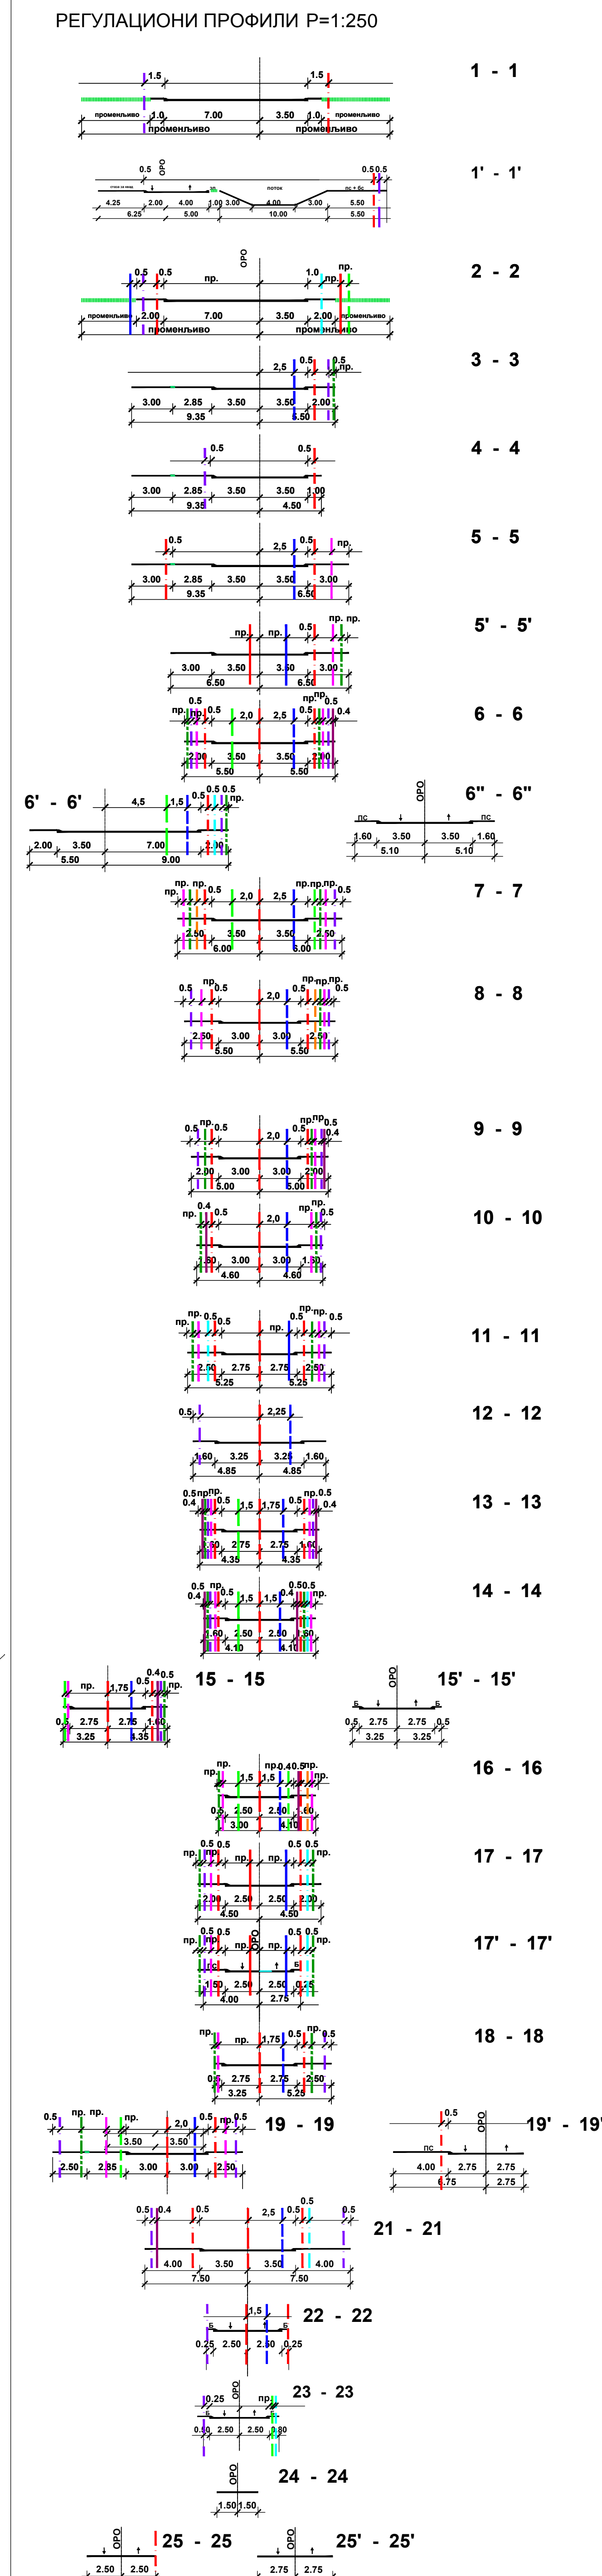

ЛЕГЕНДА

■■■■■ ГРАНИЦА ОБУХВАТА ПЛАНА

легида профила:

ИЗМЕНЕ И ДОПУНЕ ПЛАНА ГЕНЕРАЛНЕ РЕГУЛАЦИЈЕ НАСЕЉЕНОГ МЕСТА ЧАЈЕТИНА (СЕДИШТЕ ОПШТИНЕ) СА НАСЕЉЕНИ МЕСТОМ СТАБИТОР - ПРВА ФАЗА

















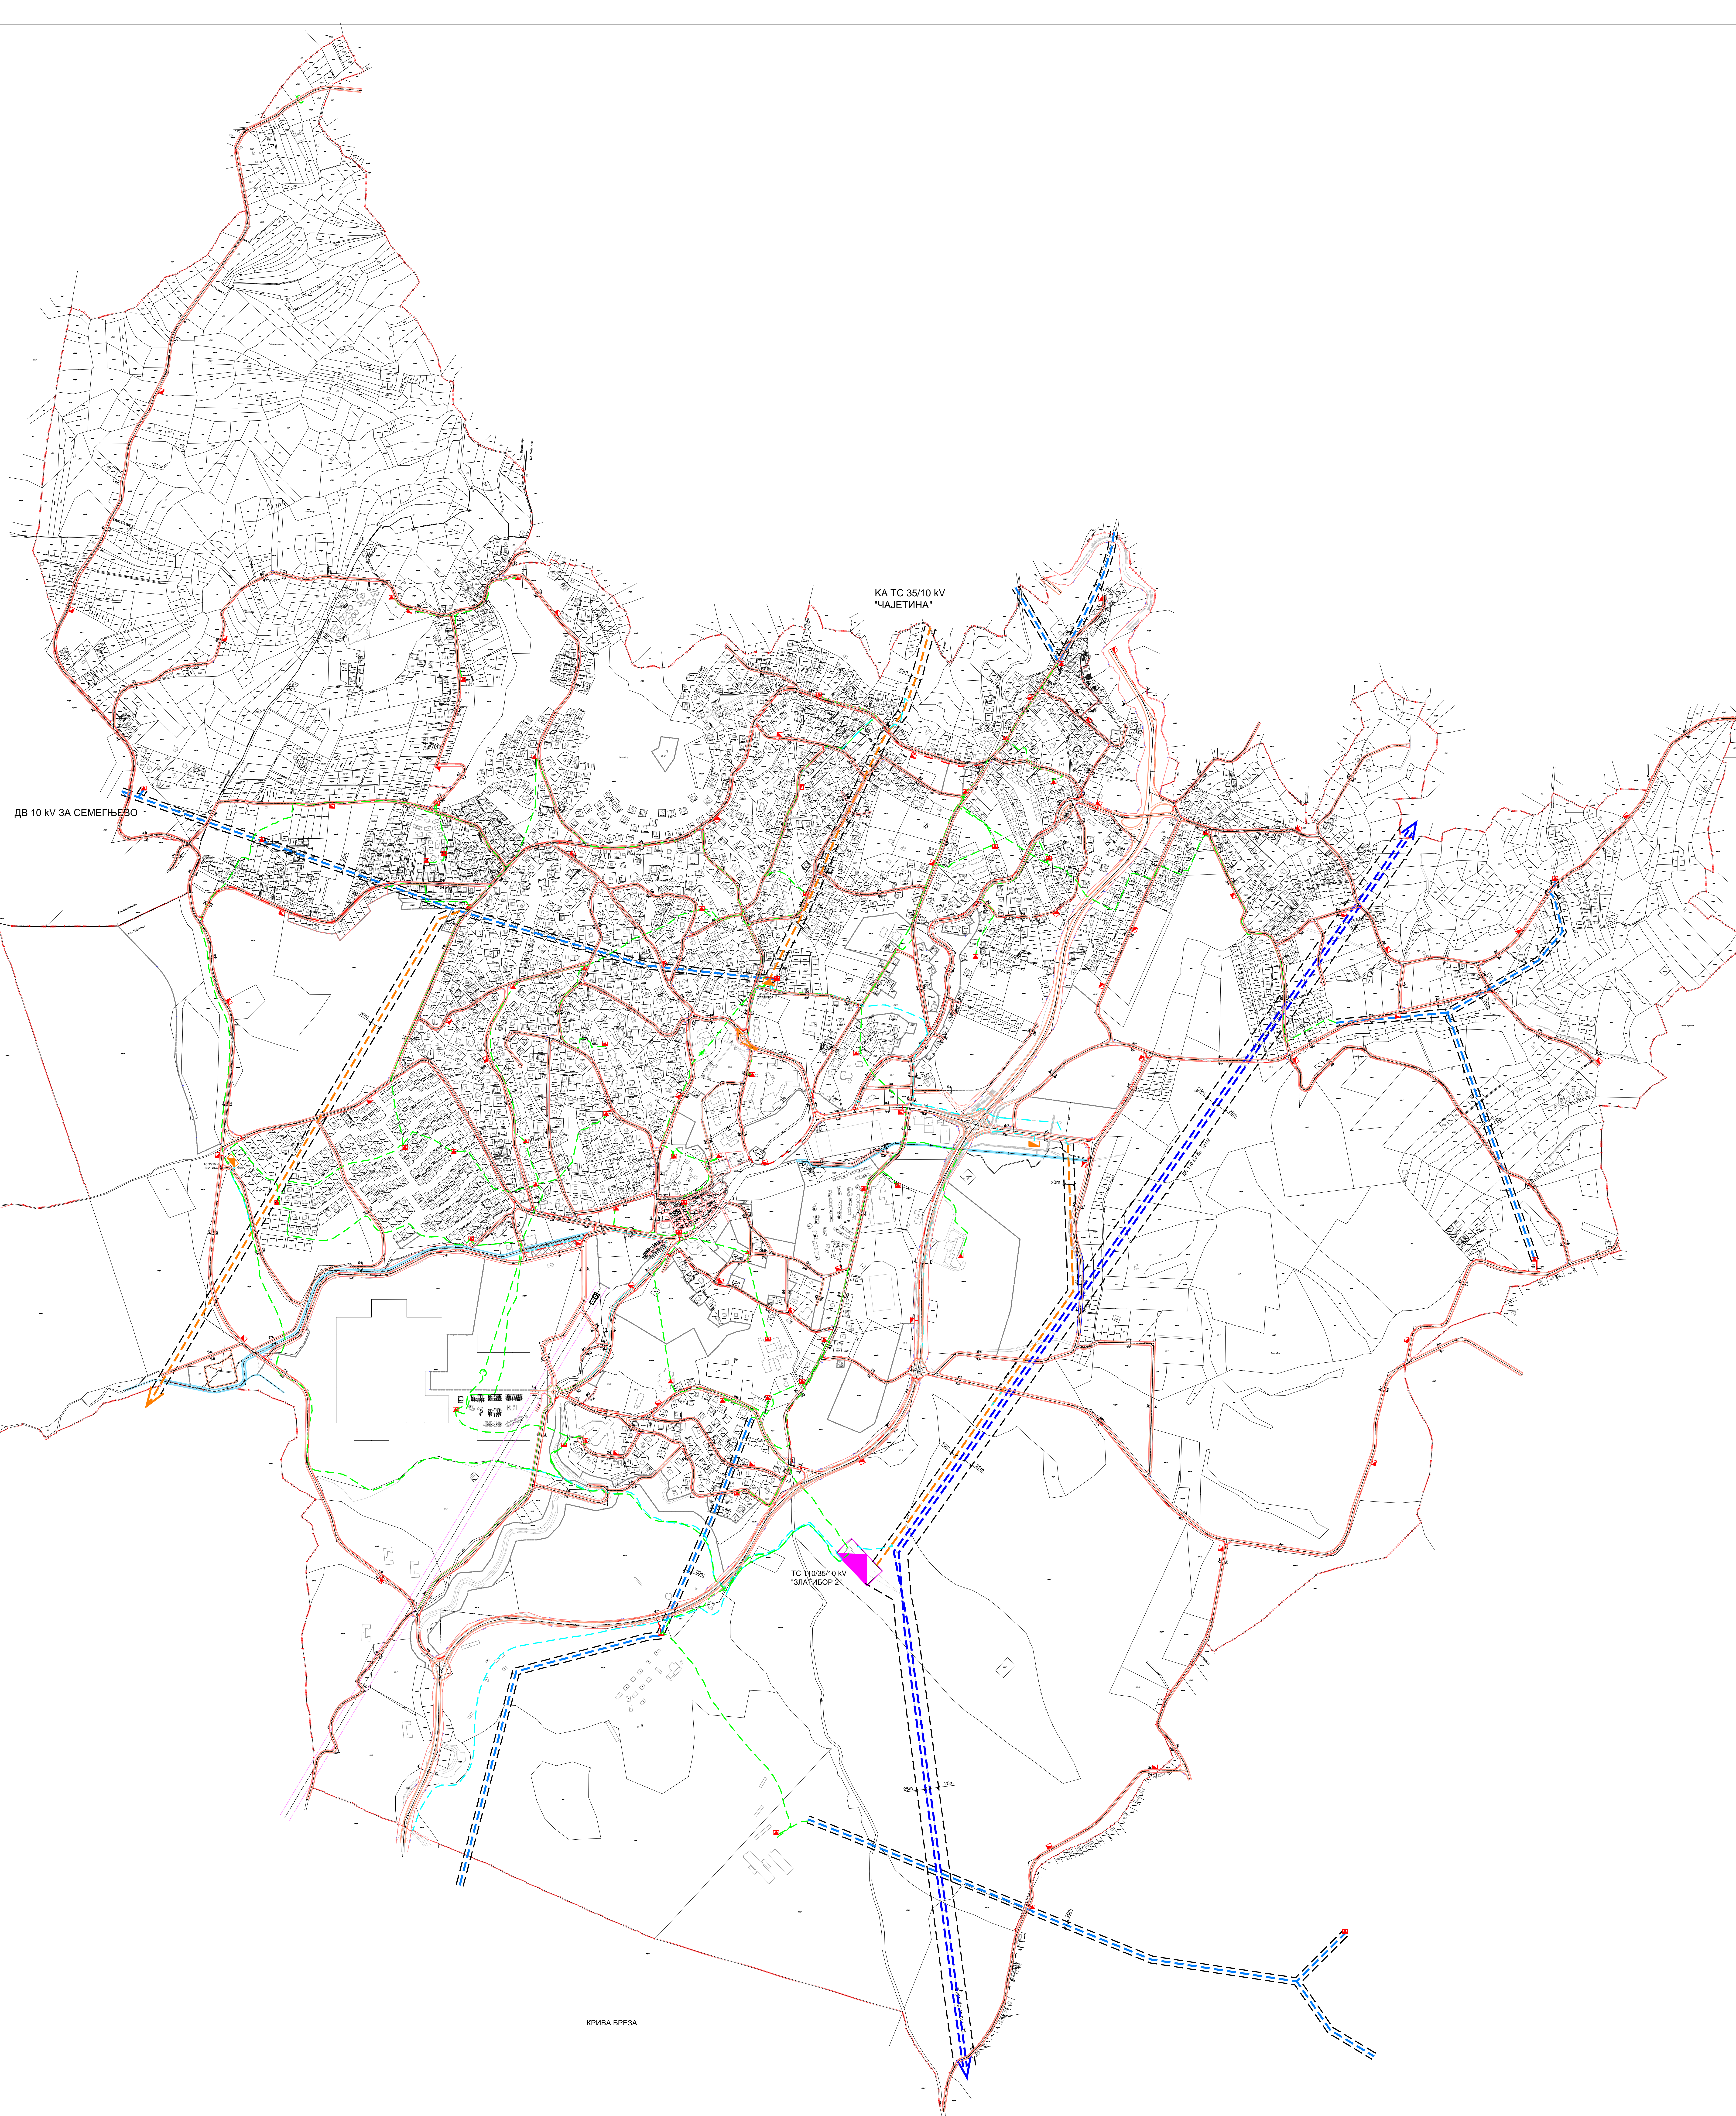

КА ТС 35/10 кВ
"ЧАЈЕТИНА"

ДВ 10 кВ ЗА СЕМЕЊЕВО


КРИВА БРЕГА