ОПШТИНА ЧАЈЕТИНА

ЛЕГЕНДА:

РЕГУЛАЦИОНИ ПРОФИЛИ Р=1:250

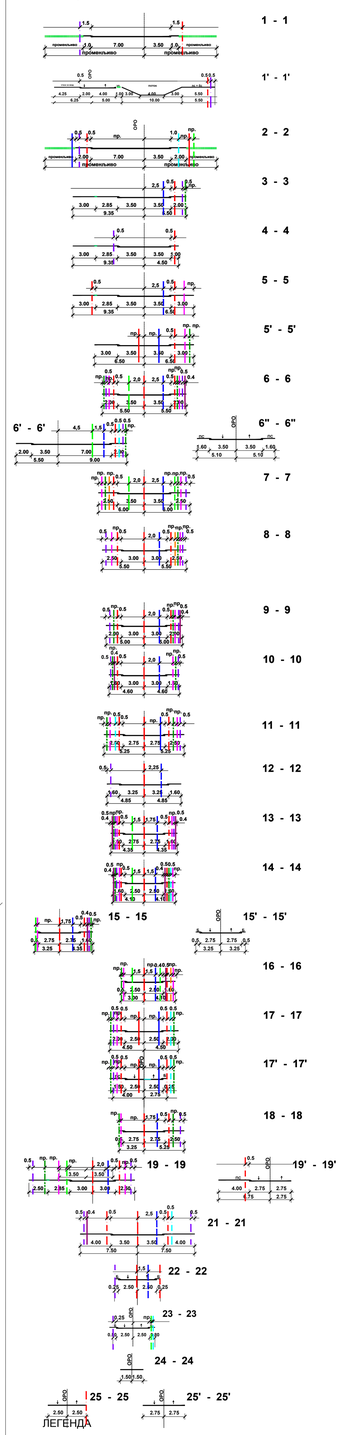

ЛЕГЕНДА

ГРАНИЦА ОБУХВАТА ПЛАНА

легенда профила:

- Постојећа водоводна линија
- Планирана водоводна линија
- Постојећа фекална канализација
- Планирана фекална канализација
- Постојећа кишна канализација
- Планирана кишна канализација
- Постојећи електроенергетски кабл 35kV
- Планирани електроенергетски кабл 35kV
- Постојећи електроенергетски кабл 10kV
- Планирани електроенергетски кабл 10kV
- Постојећи телекомуникациони кабл
- Планирани телекомуникациони кабл
- Постојећи дистрибутивни гасовод притиска до 4 bar
- Планирани дистрибутивни гасовод притиска до 4 bar

Легенда

- Постојећи комутациони чвор
- Планирани комутациони чвор
- Постојеће радио базне станице мобилне телефоније
- Планиране радио базне станице мобилне телефоније
- Постојећи телекомуникациони кабл
- Планирани телекомуникациони кабл
- Постојећи спољни ТК извод
- Постојећи унутрашњи ТК извод
- Планирани радиорелејни коридор

10. ТЕЛЕКОМУНИКАЦИОНА ИНФРАСТРУКТУРА

ИЗМЕНЕ И ДОПУНЕ ПЛАНА ГЕНЕРАЛНЕ РЕГУЛАЦИЈЕ НАСЕЉЕНОГ МЕСТА ЧАЈЕТИНА (СЕДИШТЕ ОПШТИНЕ) СА НАСЕЉЕНИМ МЕСТОМ ЗЛАТИБОР - ПРВА ФАЗА

ЈП "УРБАНИЗАМ" - КРАГУЈЕВАЦ
Ул. Вука Караџића 2, 34000 Крагујевац, Србија
тел. 034/335-000, 335-001, 335-002, 335-003, 335-004, 335-005
www.urbanizam.com
e-mail: office@urbanizam.com

ИНВЕСТИТОР И ВЛАСНИК:	ОПШТИНА ЧАЈЕТИНА
ПОРУЧБИНА:	Јавно предузеће "УРБАНИЗАМ" - Крагујевац
НАЗИВ КАРТЕ:	10.Телекомуникациона инфраструктура
ОДГОВОРНИ УРБАНИСТИ:	мр ДРАГАН ЂУРИЋ, дипл.грађ.инж. / НИКОЛА ТАМАЛОВИЋ, дипл.саао.инжењер
УРБАНИСТА:	ГОРДАНА ВРАНИЋ, дипл.саао.инжењер. / НИКОЛА ТАМАЛОВИЋ, дипл.саао.инжењер.
ДИРЕКТОР ЗАВОДА:	ВЕСНА ЈОВАНОВИЋ-МИТРОВИЋ, дипл.грађ.инж.
ДИРЕКТОР:	мр ДРАГАН ЂУРИЋ, дипл.грађ.инж.
БРОЈ КАРТЕ:	10 / БРОЈ ЗАДАТКА: 211 / ДАТУМ: 2019. / РАЗМЕР: 1:5000