


ОПШТИНА ЧАЈЕТИНА

ЛЕГЕНДА

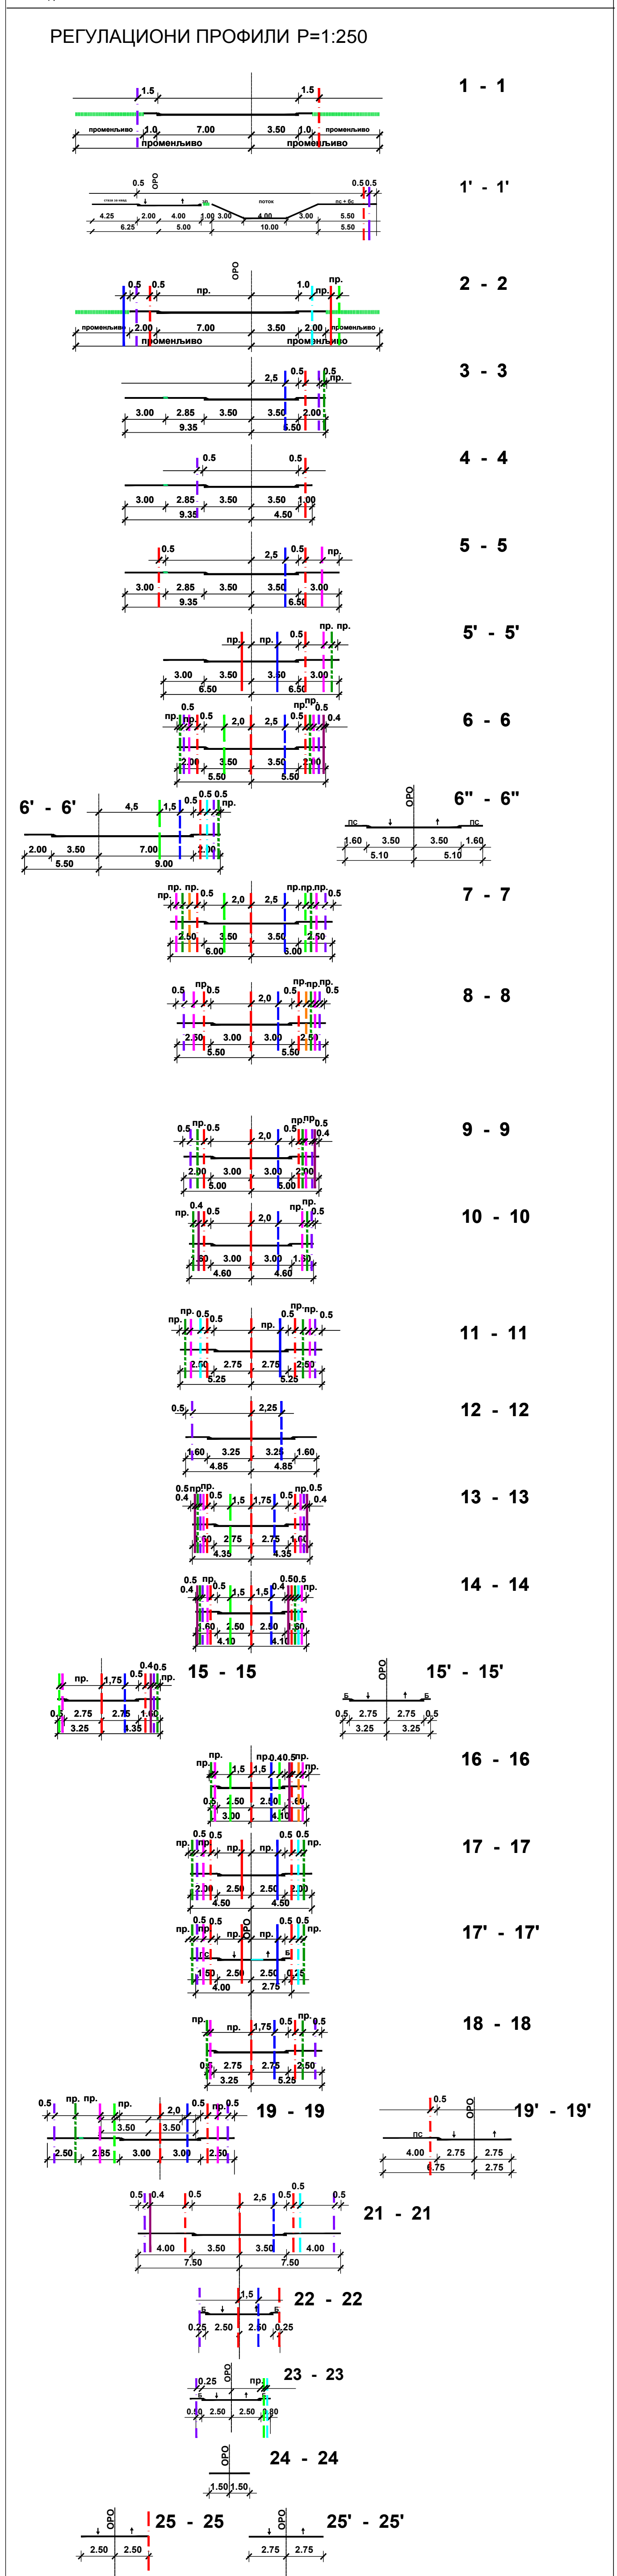

ЛЕГЕНДА:

■■■■■■ ГРАНИЦА ОБУХВАТА ПЛАНА

8. ВОДОПРИВРЕДНА ИНФРАСТРУКТУРА

ИЗМЕНЕ И ДОПУНЕ ПЛАНА ГЕНЕРАЛНЕ РЕГУЛАЦИЈЕ НАСЕЉЕНОГ МЕСТА ЧАЈЕТИНА (СЕДИШТЕ ОПШТИНЕ) СА НАСЕЉЕНИМ МЕСТОМ ЗЛАТИБОР - ПРВА ФАЗА

ОПШТИНА	ОПШТИНА ЧАЈЕТИНА
НАМЕНА	Инфраструктура "ВОДОПРИВРЕДНА"
СТАДИЈУМ	1. Фаза
