СРБИЈА
Општина ЧАЈЕТИНА
Кат. општина СИРОГОЈНО

КАТАСТАРСКО-ТОПОГРАФСКИ ПЛАН
Назив: "СТАРО СЕЛО", Сирогојно
Размера 1 : 500
Еквидистанција 0.50

Ел. бр. 26/19 СКН бр. 955-137-7029/19

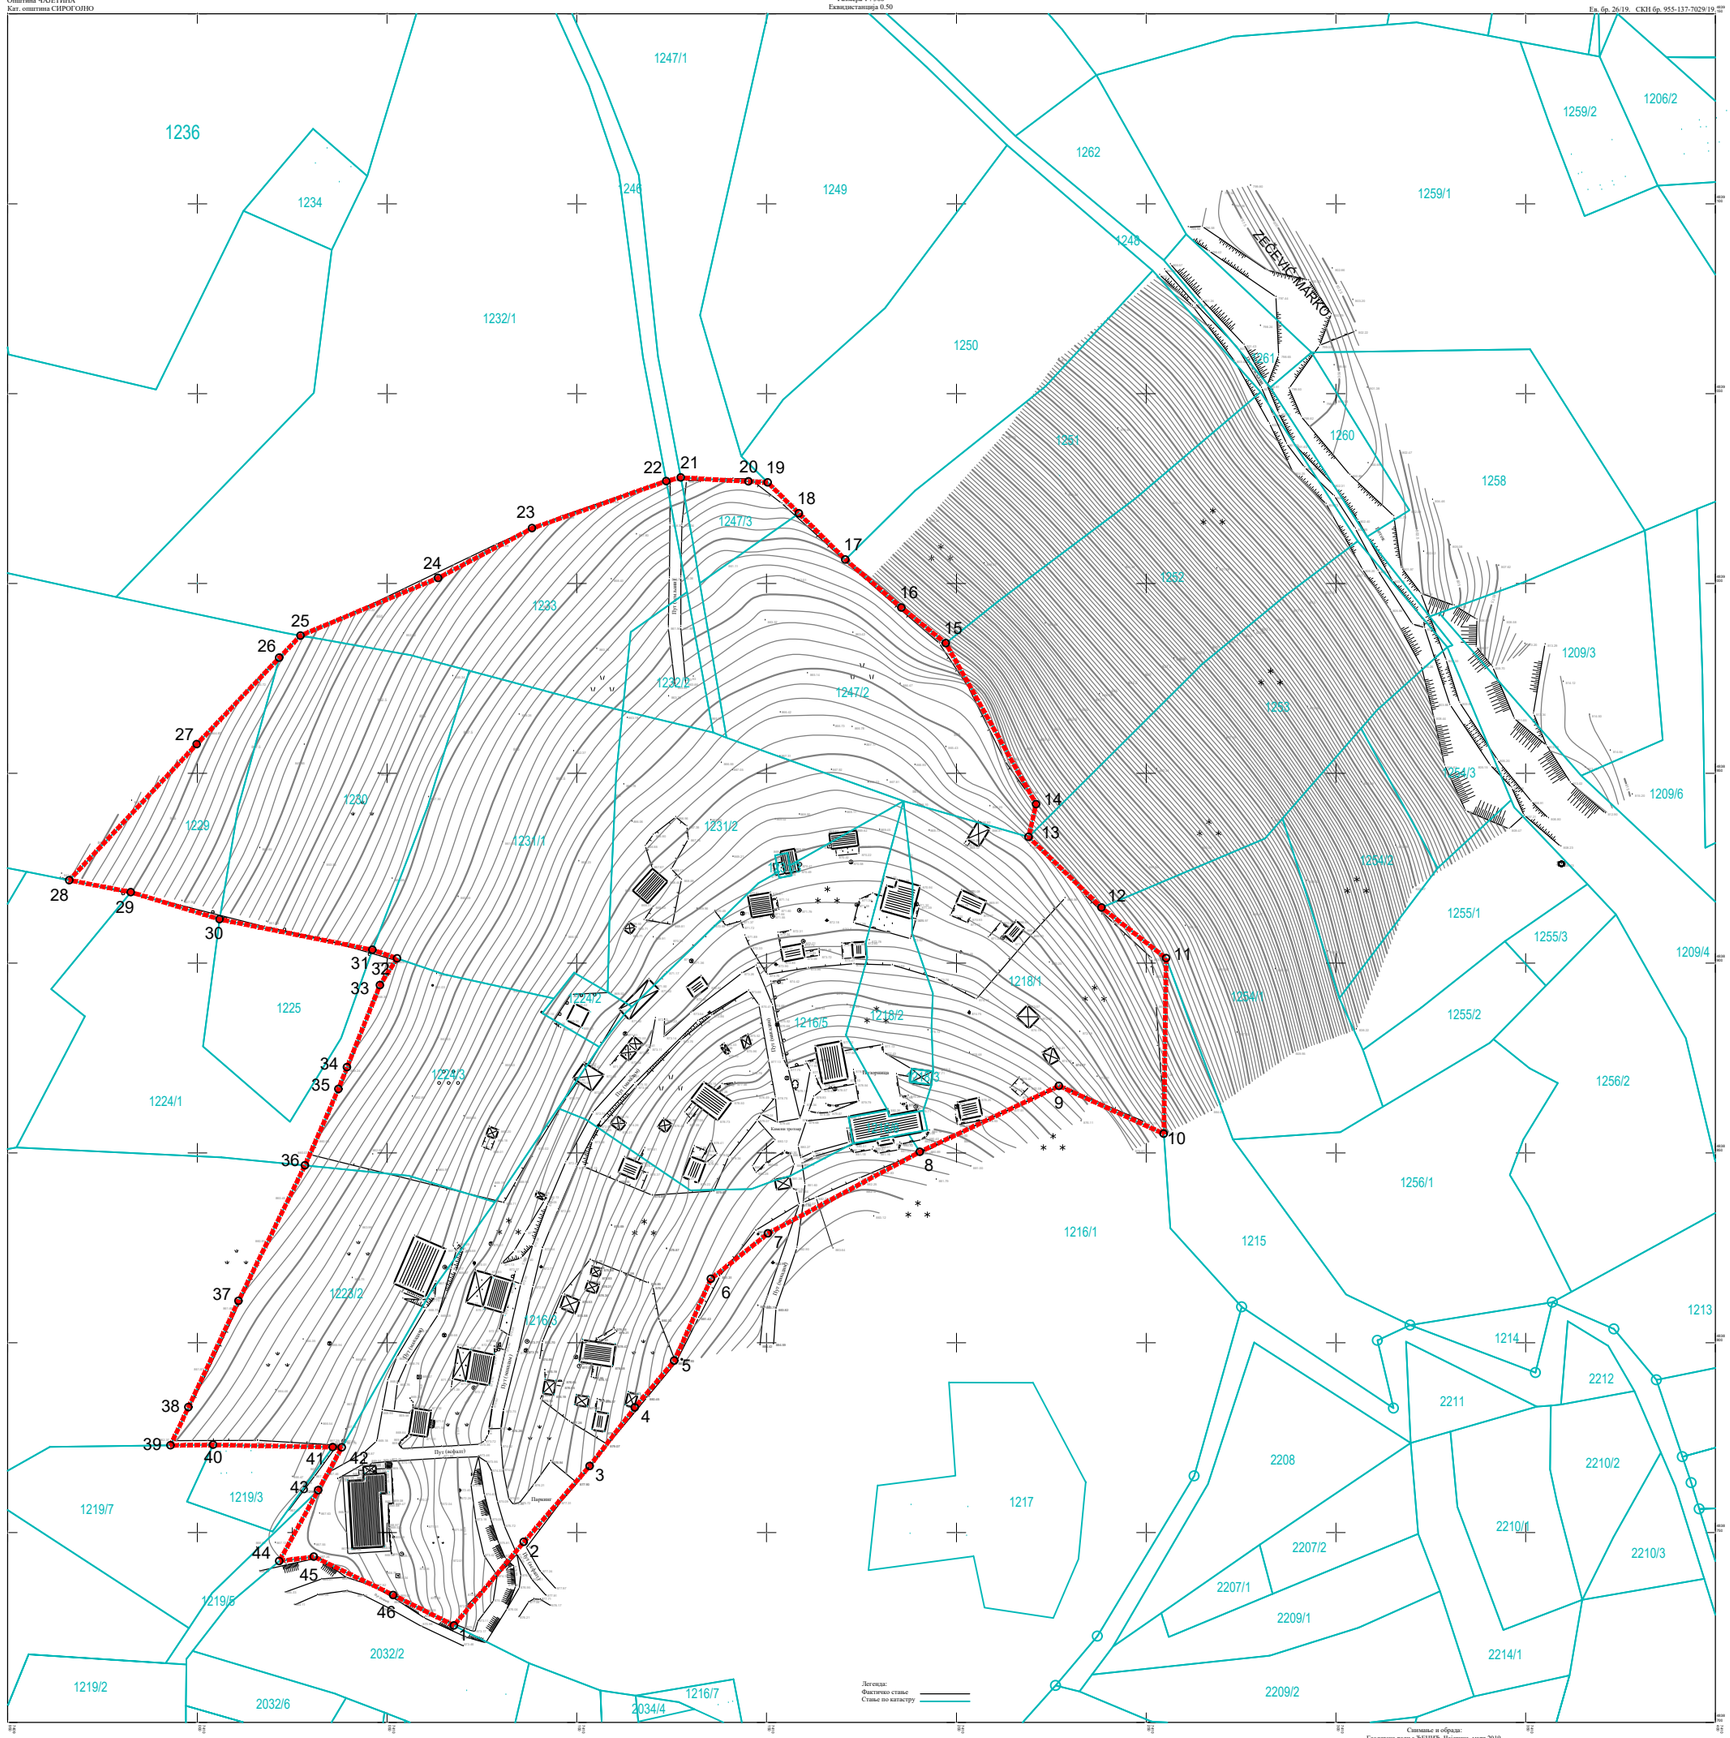

Снимање и обрада:
Геодетска радња ЊЕЊИЋ, Чајетина, март 2019.
Немања Ђенић стручни.геодезије

N
W E
S

АНАЛИТИЧКО ГЕОДЕТСКЕ ТАЧКЕ
ГРАНИЦЕ ПЛАНА

1.	7 410 067. 59	4 838 725. 51
2.	7 410 086. 03	4 838 747. 48
3.	7 410 103. 37	4 838 767. 51
4.	7 410 115. 32	4 838 782. 96
5.	7 410 125. 72	4 838 795. 25
6.	7 410 135. 36	4 838 816. 83
7.	7 410 150. 38	4 838 828. 77
8.	7 410 190. 37	4 838 850. 23
9.	7 410 227. 08	4 838 867. 63
10.	7 410 254. 67	4 838 855. 02
11.	7 410 255. 27	4 838 901. 26
12.	7 410 238. 25	4 838 914. 61
13.	7 410 219. 03	4 838 933. 21
14.	7 410 221. 04	4 838 941. 85
15.	7 410 197. 21	4 838 984. 25
16.	7 410 185. 50	4 838 993. 63
17.	7 410 170. 78	4 839 006. 27
18.	7 410 158. 49	4 839 018. 44
19.	7 410 150. 31	4 839 026. 55
20.	7 410 145. 25	4 839 026. 84
21.	7 410 127. 37	4 839 027. 85
22.	7 410 123. 58	4 839 026. 95
23.	7 410 088. 24	4 839 014. 52
24.	7 410 063. 45	4 839 001. 41
25.	7 410 027. 19	4 838 986. 25
26.	7 410 021. 61	4 838 980. 41
27.	7 409 999. 82	4 838 957. 62
28.	7 409 966. 25	4 838 921. 82
29.	7 409 982. 46	4 838 918. 67
30.	7 410 005. 83	4 838 911. 52
31.	7 410 046. 14	4 838 903. 44
32.	7 410 052. 66	4 838 901. 21
33.	7 410 048. 10	4 838 894. 18
34.	7 410 039. 46	4 838 872. 56
35.	7 410 037. 17	4 838 866. 82
36.	7 410 028. 36	4 838 846. 66
37.	7 410 010. 86	4 838 811. 01
38.	7 409 997. 66	4 838 783. 03
39.	7 409 992. 90	4 838 772. 93
40.	7 410 004. 14	4 838 773. 07
41.	7 410 035. 70	4 838 772. 46
42.	7 410 038. 05	4 838 772. 42
43.	7 410 031. 83	4 838 761. 09
44.	7 410 021. 60	4 838 742. 48
45.	7 410 030. 72	4 838 743. 59
46.	7 410 051. 64	4 838 733. 51

ЛЕГЕНДА:

- ГРАНИЦА ПЛАНА
- СТАЊЕ ПО КАТАСТРУ
- ФАКТИЧКО СТАЊЕ

Назив урбанистичког плана

ПЛАН ДЕТАЉНЕ РЕГУЛАЦИЈЕ
КОМПЛЕКСА "СТАРО СЕЛО" СИРОГОЈНО

Назив графичког прилога

КАТАСТАРСКО-ТОПОГРАФСКИ ПЛАН
СА ГРАНИЦОМ ПЛАНА

Носилац израде плана:
ОПШТИНСКА УПРАВА ЧАЈЕТИНА

Инвеститор:
Музеј на отвореном "Старо село" Сирогојно

Правно лице које је израдило план:
"AG BIRO " доо - УЖИЦЕ , Курлагина бр. 10, 31000 Ужице

Печат правног лица:	Одговорни урбаниста:
Милош Папић, дипл.инж.грађ.	Ана Папић, дипл.инж.арх. лиценца бр. 200 0716 04

Стручни тим:
Ана Папић, дипл. инж. арх.
Милош Папић, дипл. инж. грађ.
Светлана Јовановић, дипл. инж. арх.
Марина Чумић, дипл. прост. план.
Александра Јовановић, дипл. прост. план.
Данијела Ђоковић, грађ. тех.
Сара Костић, дипл. прост. планер
Анђелијна Лучић, маст. инж. урб. и рег. развоја

Број графичког прилога	Размера	Датум:
1.	1:500	децембар 2019.г.

Печат Скупштине општине	Председник Скупштине општине Милоје Рајовић
МП	