СРБИЈА
Општина ЧАЈЕТИНА
Кат. општина СИРОГОЈНО

КАТАСТАРСКО-ТОПОГРАФСКИ ПЛАН
Потез "СТАРО СЕЛО", Сирогојно
Размера 1 : 500
Еквидистанца 0.50

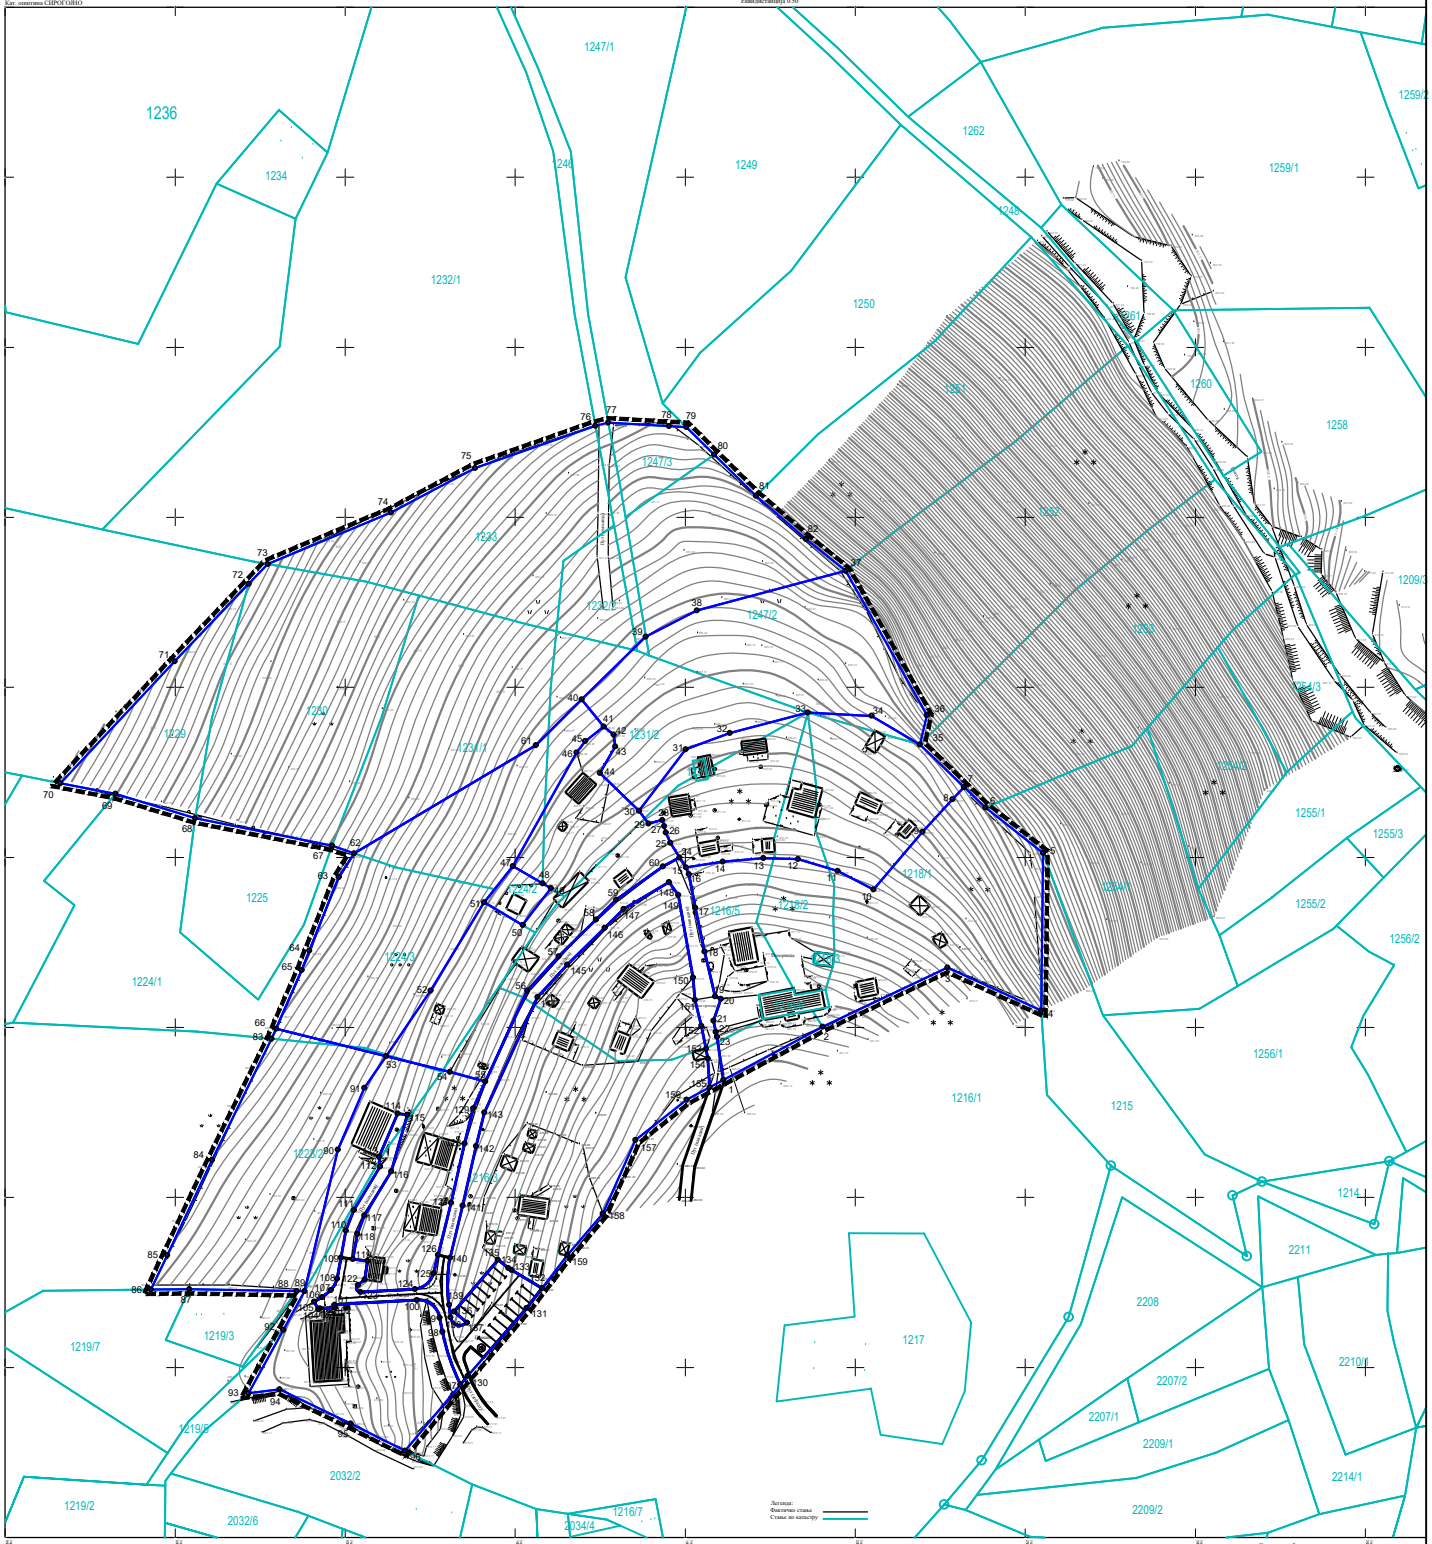

Легенда:
Фактичко стање
Стање по катастру

Снимљено и обрађе:
Геодетска радња ЗЕЛЕНЪ, Чајетина, март 2019.
Немања Зелеић стр.инж.геодезије

АНАЛИТИЧКО ГЕОДЕТСКЕ ТАЧКЕ
ПРЕДЛОЖЕНИХ ГРАНИЦА ПАРЦЕЛА

1.	7410161.23	4838834.60
2.	7410190.37	4838850.23
3.	7410227.08	4838867.63
4.	7410254.67	4838855.02
5.	7410255.27	4838901.26
6.	7410238.25	4838914.61
7.	7410232.02	4838920.64
8.	7410228.61	4838917.12
9.	7410219.80	4838907.46
10.	7410205.32	4838890.5
11.	7410194.82	4838895.98
12.	7410183.15	4838899.51
13.	7410172.99	4838899.78
14.	7410161.02	4838898.74
15.	7410150.18	4838897.02
16.	7410151.10	4838895.11
17.	7410152.96	4838885.16
18.	7410155.69	4838872.29
19.	7410158.81	4838859.11
20.	7410160.48	4838858.40
21.	7410158.31	4838851.94
22.	7410158.98	4838848.68
23.	7410159.35	4838847.26
24.	7410148.34	4838899.94
25.	7410145.61	4838904.29
26.	7410144.28	4838907.27
27.	7410143.86	4838909.23
28.	7410143.22	4838911.02
29.	7410139.25	4838909.93
30.	7410136.36	4838913.68
31.	7410150.10	4838931.75
32.	7410163.08	4838936.61
33.	7410186.10	4838942.63
34.	7410204.83	4838941.60
35.	7410219.03	4838933.21
36.	7410221.04	4838941.85
37.	7410197.21	4838964.25
38.	7410153.43	4838972.57
39.	7410138.37	4838964.93
40.	7410119.55	4838946.44
41.	7410126.05	4838938.47
42.	7410129.00	4838936.06
43.	7410129.38	4838932.60
44.	7410124.88	4838924.79
45.	7410120.58	4838934.17
46.	7410118.03	4838930.87
47.	7410099.32	4838897.46
48.	7410108.10	4838892.30
49.	7410110.47	4838890.91
50.	7410102.18	4838880.07
51.	7410090.89	4838886.76
52.	7410075.16	4838860.81
53.	7410062.05	4838841.57
54.	7410080.78	4838836.92
55.	7410091.25	4838854.05
56.	7410103.57	4838860.86
57.	7410112.80	4838870.86
58.	7410123.61	4838881.75
59.	7410129.69	4838887.56
60.	7410143.45	4838897.37
61.	7410106.07	4838932.97
62.	7410052.66	4838901.21
63.	7410048.10	4838894.18
64.	7410039.46	4838872.55
65.	7410037.17	4838866.62
66.	7410029.64	4838849.59
67.	7410046.14	4838903.44
68.	7410005.83	4838911.52
69.	7409982.46	4838918.67
70.	7409966.25	4838921.82
71.	7409999.82	4838957.62
72.	7410021.61	4838980.41
73.	7410027.19	4838986.25
74.	7410063.45	4839001.41
75.	7410088.24	4839014.52
76.	7410123.58	4839026.95
77.	7410127.37	4839027.85
78.	7410145.25	4839026.84
79.	7410150.31	4839026.55
80.	7410158.49	4839018.44
81.	7410170.78	4839006.27
82.	7410185.50	4838993.63
83.	7410028.36	4838846.66
84.	7410010.86	4838811.01
85.	7409997.66	4838783.03
86.	7409992.90	4838772.93
87.	7410004.14	4838773.07
88.	7410035.70	4838772.46
89.	7410038.05	4838772.42
90.	7410047.81	4838814.01
91.	7410055.66	4838832.18
92.	7410031.83	4838761.09
93.	7410021.60	4838742.48
94.	7410030.72	4838743.59
95.	7410051.64	4838733.51
96.	7410067.59	4838725.51
97.	7410083.91	4838744.95
98.	7410078.60	4838760.54
99.	7410077.81	4838764.61
100.	7410071.07	4838769.85
101.	7410046.92	4838768.37
102.	7410046.99	4838767.60
103.	7410042.62	4838767.36
104.	7410042.10	4838767.07
105.	7410040.84	4838769.33
106.	7410043.24	4838770.67
107.	7410045.76	4838772.76
108.	7410047.63	4838776.14
109.	7410048.74	4838782.35
110.	7410050.17	4838790.20
111.	7410052.54	4838796.22
112.	7410060.31	4838809.11
113.	7410060.01	4838811.99
114.	7410065.47	4838824.66
115.	7410068.23	4838824.29
116.	7410063.53	4838807.68
117.	7410055.69	4838794.67
118.	7410053.55	4838789.24
119.	7410052.22	4838781.91
120.	7410056.57	4838781.34
121.	7410055.73	4838775.86
122.	7410053.74	4838774.20
123.	7410054.54	4838772.17
124.	7410070.51	4838773.06
125.	7410076.01	4838777.65
126.	7410077.30	4838783.05
127.	7410081.12	4838798.41
128.	7410085.06	4838815.85
129.	7410087.62	4838826.16
130.	7410086.03	4838747.48
131.	7410103.37	4838767.51
132.	7410107.86	4838773.31
133.	7410098.98	4838778.70
134.	7410098.04	4838779.27
135.	7410094.94	4838781.66
136.	7410082.00	4838766.41
137.	7410085.81	4838763.17
138.	7410080.99	4838764.76
139.	7410080.56	4838768.43
140.	7410080.85	4838782.28
141.	7410084.53	4838797.60
142.	7410088.46	4838815.05
143.	7410090.94	4838825.00
144.	7410106.51	4838858.89
145.	7410115.32	4838868.42
146.	7410126.28	4838879.26
147.	7410131.85	4838884.77
148.	7410145.27	4838892.76
149.	7410147.98	4838888.99
150.	7410152.30	4838864.67
151.	7410152.86	4838858.05
152.	7410154.76	4838850.43
153.	7410156.12	4838843.70
154.	7410156.63	4838840.91
155.	7410157.15	4838832.40
156.	7410150.38	4838828.77
157.	7410135.36	4838816.83
158.	7410125.72	4838795.25
159.	7410115.32	4838782.96

N
W E
S

ЛЕГЕНДА

- ПРЕЛИМИНАРНА ГРАНИЦА ПЛАНА ДЕТАЉНЕ РЕГУЛАЦИЈЕ
- ГРАНИЦА КАТАСТАРСКИХ ПАРЦЕЛА
- ПРЕДЛОГ ПРЕПАРЦЕЛАЦИЈЕ
- 10 АНАЛИТИЧКО ГЕОДЕТСКА ТАЧКА

Назив урбанистичког плана

ПЛАН ДЕТАЉНЕ РЕГУЛАЦИЈЕ КОМПЛЕКСА "СТАРО СЕЛО" СИРОГОЈНО

Назив графичког прилога

ПРЕДЛОГ ПРЕПАРЦЕЛАЦИЈЕ

Носилац израде плана:
ОПШТИНСКА УПРАВА ЧАЈЕТИНА

Инвеститор:
Музеј на отвореном "Старо село" Сирогојно

Правно лице које је израдило план:
"AG BIRO " доо - УЖИЦЕ , Курупатина бр. 10, 31000 Ужице

Печат правног лица:

Одговорни урбаниста:

Митош Папић, дипл.инж.грађ.

Ана Папић, дипл.инж.арх.
лицеиа бр. 200 0716 04

Стручни тим:

Ана Папић, дипл. инж. арх.
Митош Папић, дипл. инж. грађ.
Светлана Јовановић, дипл. инж. арх.
Марина Чумић , дипл. прост. план.
Александра Јовановић, дипл. прост. план.
Данијела Тошковић, грађ. тех.
Сара Костић, дипл. прост. планер
Анђелина Лучић, мас. инж. урб. и рег. развоја

Број графичког прилога	Размера	Датум:
5.	1:500	децембар 2019.г.

Печат Скупштине општине

Председник Скупштине општине
Митоје Рајковић

МП