PRODUCED BY AN AUTODESK EDUCATIONAL PRODUCT

PRODUCED BY AN AUTODESK EDUCATIONAL PRODUCT

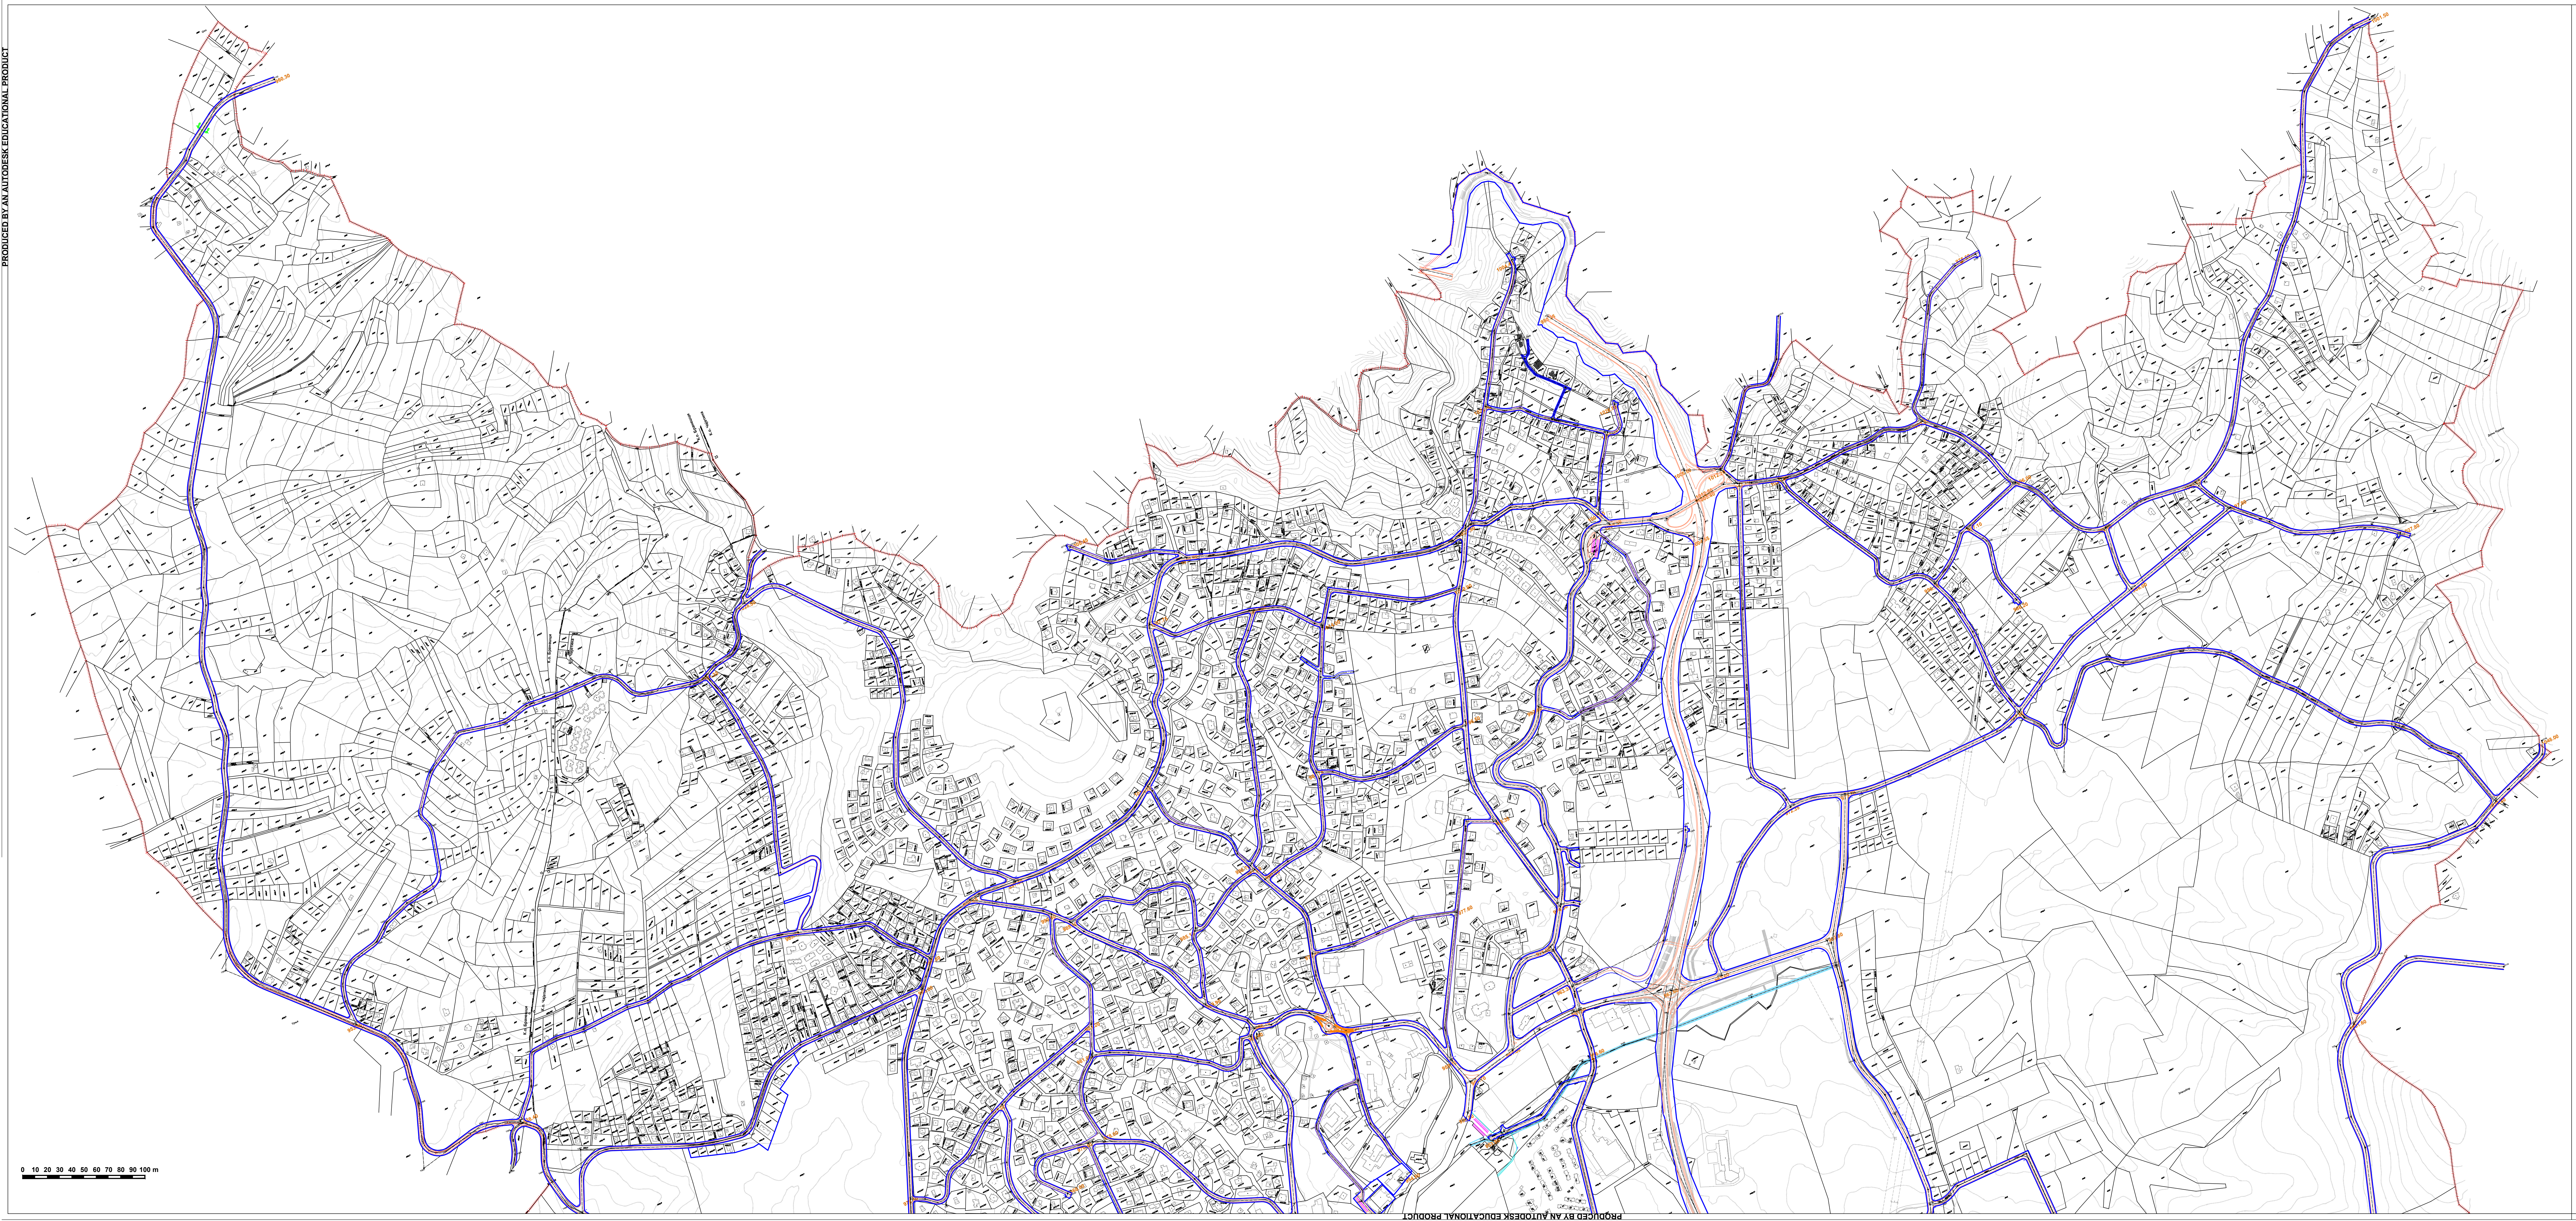

PRODUCED BY AN AUTODESK EDUCATIONAL PRODUCT

PRODUCED BY AN AUTODESK EDUCATIONAL PRODUCT

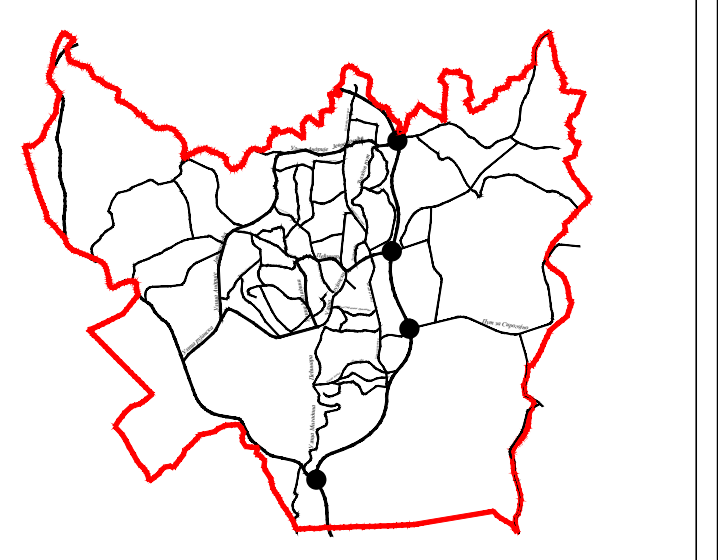

ЛЕГЕНДА:

▨ граница обухвата плана
━ регулациона линија (РЛ)
━ регулациона линија водотока
-·-·-·- обележена регулациона осовина (ОРО)
━ ивица коловоза-тротоара
– – – – регулација између површи различитих намена
000.00 нивелациони елементи

7. ПЛАН НИВЕЛАЦИЈЕ

ИЗМЕНЕ И ДОПУНЕ ПЛАНА ГЕНЕРАЛНЕ РЕГУЛАЦИЈЕ НАСЕЉЕНОГ МЕСТА ЧАЈЕТИНА (СЕДИШТЕ ОПШТИНЕ) СА НАСЕЉЕНИМ МЕСТОМ ЗЛАТИБОР - ПРВА ФАЗА

ЈП "УРБАНИЗАМ" - КРАГУЈЕВАЦ
Ул. Краља Петра I бр. 23 34000 Крагујевац www.urbanizam.co.rs
тел: 034/306-600 (централа) факс: 034/335-252 e-mail: office@urbanizam.co.rs
ПИБ: 101577522 Мат. бр.: 07165862

ИНВЕСТИТОР И НАРУЧИЛАЦ	ОПШТИНА ЧАЈЕТИНА						
ОБРАЂИВАЧ	Јавно предузеће "УРБАНИЗАМ" - Крагујевац						
НАЗИВ КАРТЕ	7. ПЛАН НИВЕЛАЦИЈЕ						
ОДГОВОРНИ УРБАНИСТА	мр ДРАГАН ДУНЧИЋ дипл.простор.план.						МП
УРБАНИСТА	ПРЕДРАГ ДИМИТРИЈЕВИЋ дипл.инж.геод.						
ИЗВРШНИ ДИРЕКТОР	ВЕСНА ЈОВАНОВИЋ МИЛОШЕВИЋ, дипл.инж.арх.						
ДИРЕКТОР	мр ДРАГАН ДУНЧИЋ, дипл.простор.план.						
БРОЈ КАРТЕ	07	БРОЈ ЛИСТА	01	ДАТУМ	2019.	РАЗМЕРА 1:2.500	