PRODUCED BY AN AUTODESK EDUCATIONAL PRODUCT

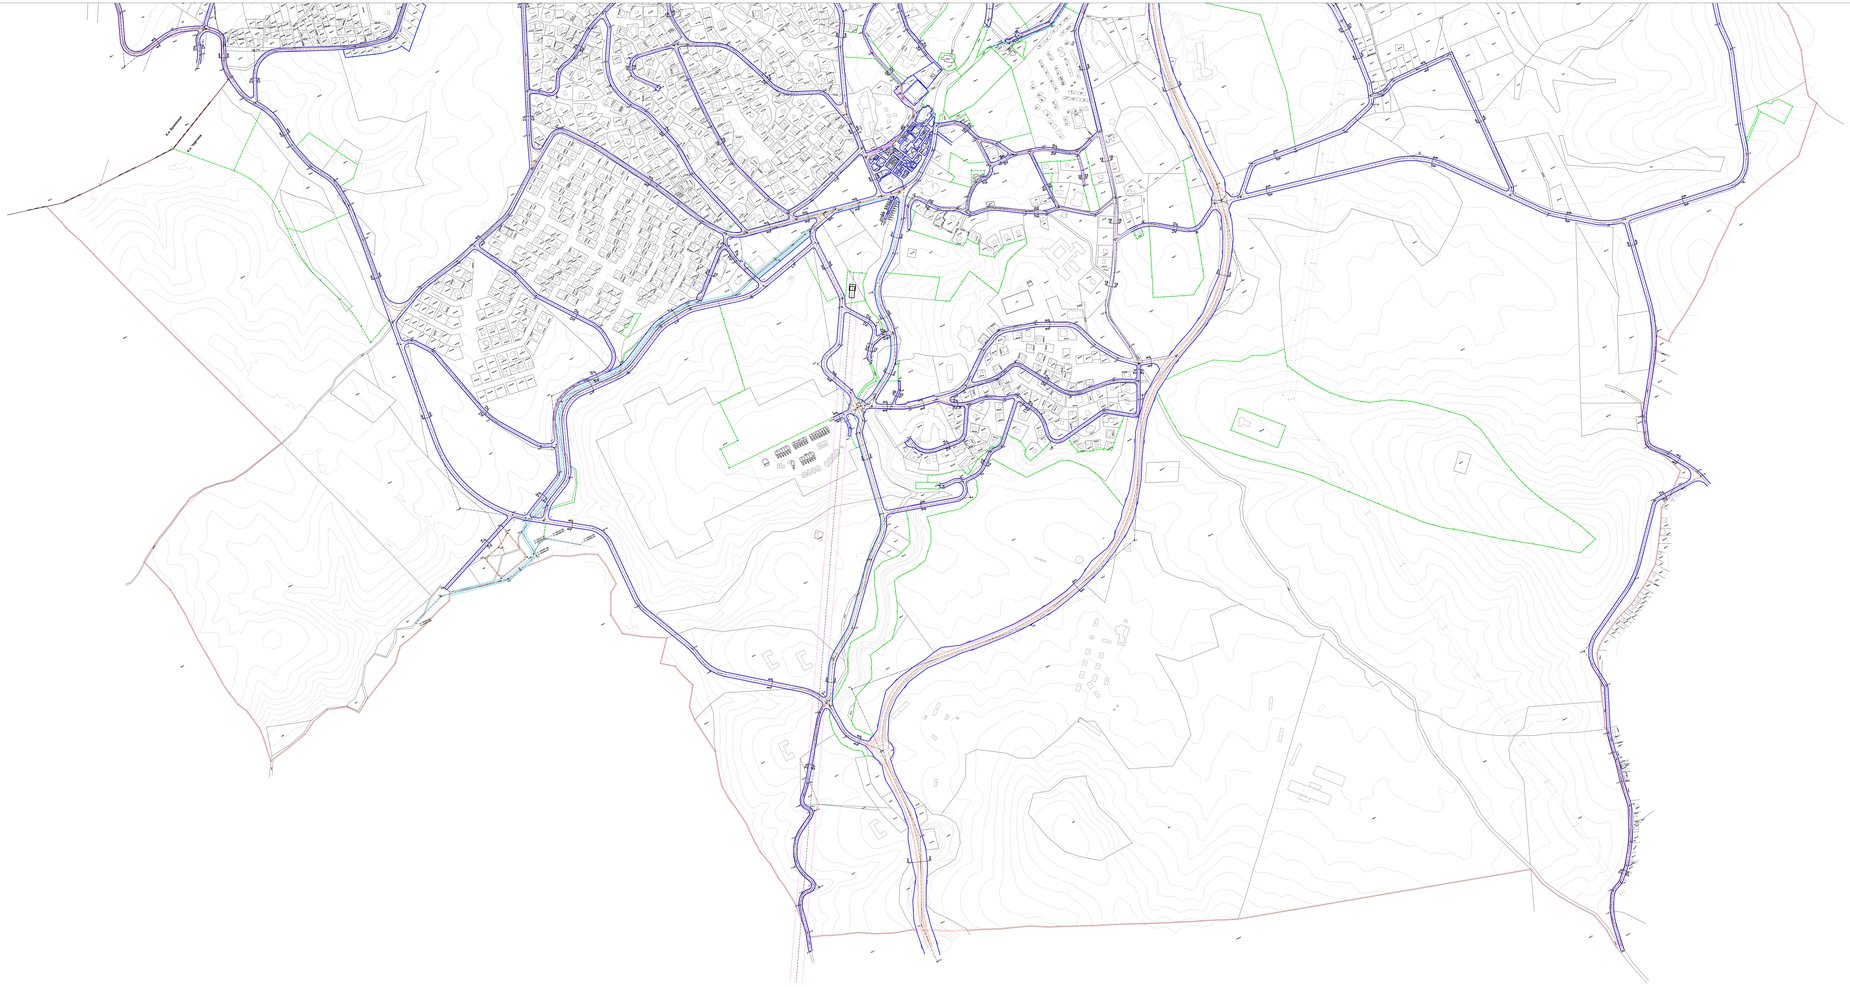


## РЕГУЛАЦИОНИ ПРОФИЛИ
Pe 1:500

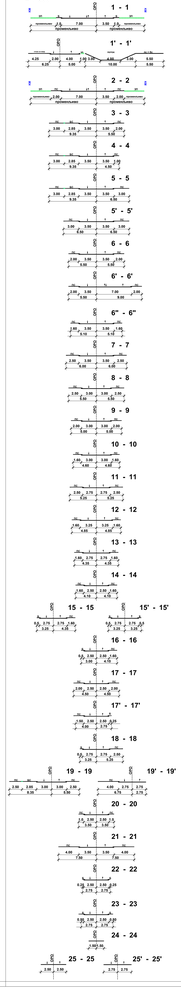

ИЗМЕНА И ДОПУНА ПЛАНА ГЕНЕРАЛНЕ РЕГУЛАЦИЈЕ
# "НАСЕЉЕНОГ МЕСТА ЧАЈЕТИНА (седиште општине) СА НАСЕЉЕНИМ МЕСТОМ ЗЛАТИБОР - I ФАЗА

## 6. ПЛАН РЕГУЛАЦИЈЕ И ГРАЂЕВИНСКИХ ЛИНИЈА
Р=1:2500

### ЛЕГЕНДА:

- граница обухвата плана
- регулациона линија (РЛ)
- регулациона линија водотока
- обележена регулациона осовина (ОРО)
- ивица коловоза-тротоара
- регулација између површи различитих намена
  - грађевинска линија (ГЛ) у односу на регулациону - на 3м уколико нема паркирања, а 8м уколико има паркирања (по закључку комисије за планске)
- граница заштитног појаса далековода

КМГ катастарска мерна тачка
КМ катастарска мерја

ИЗМЕНЕ И ДОПУНЕ ПЛАНА ГЕНЕРАЛНЕ РЕГУЛАЦИЈЕ НАСЕЉЕНОГ МЕСТА ЧАЈЕТИНА (СЕДИШТЕ ОПШТИНЕ) СА НАСЕЉЕНИМ МЕСТОМ ЗЛАТИБОР - ПРВА ФАЗА

ЈП "УРБАНИЗАМ - КРАГУЈЕВАЦ"
Трг Краља Милутина бр. 1, Крагујевац

| | |
|---|---|
| ОПШТИНА ЧАЈЕТИНА | |
| ИЗРАДИО: | ЈАВНО ПРЕДУЗЕЋЕ "УРБАНИЗАМ" КРАГУЈЕВАЦ |
| СОДРЖАЈ: | 6. ПЛАН РЕГУЛАЦИЈЕ И ГРАЂЕВИНСКИХ ЛИНИЈА |
| ГЛАВНИ ПРОЈЕКТАНТ: | ДИПЛ. ИНГ. АРХ. ЗОРАН ЈОВАНОВИЋ |
| ОДГОВОРНИ ПРОЈЕКТАНТИ: | ДИПЛ. ИНГ. ГРАЂ. ЗОРАН ЈОВАНОВИЋ<br>ДИПЛ. ИНГ. ГЕОДЕЗИЈЕ ЗОРАН ЈОВАНОВИЋ<br>ДИПЛ. ИНГ. ПОСЕБНИХ ГРАЂЕВИНСКИХ ОБЈЕКАТА ЗОРАН ЈОВАНОВИЋ |
| ДИРЕКТОР: | ДИПЛ. ИНГ. ГРАЂ. ЗОРАН ЈОВАНОВИЋ |
| ДИРЕКТОР ЗА ПЛАНИРАЊЕ: | ДИПЛ. ИНГ. ГЕОДЕЗИЈЕ ЗОРАН ЈОВАНОВИЋ |
| ЕВИД. БР. ЈП: | 01-1/2-2/2-2/2-2