


ОПШТИНА ЧАЈЕТИНА

ЛЕТНА

РЕГУЛАЦИОНИ ПРОФИЛИ R=1:250

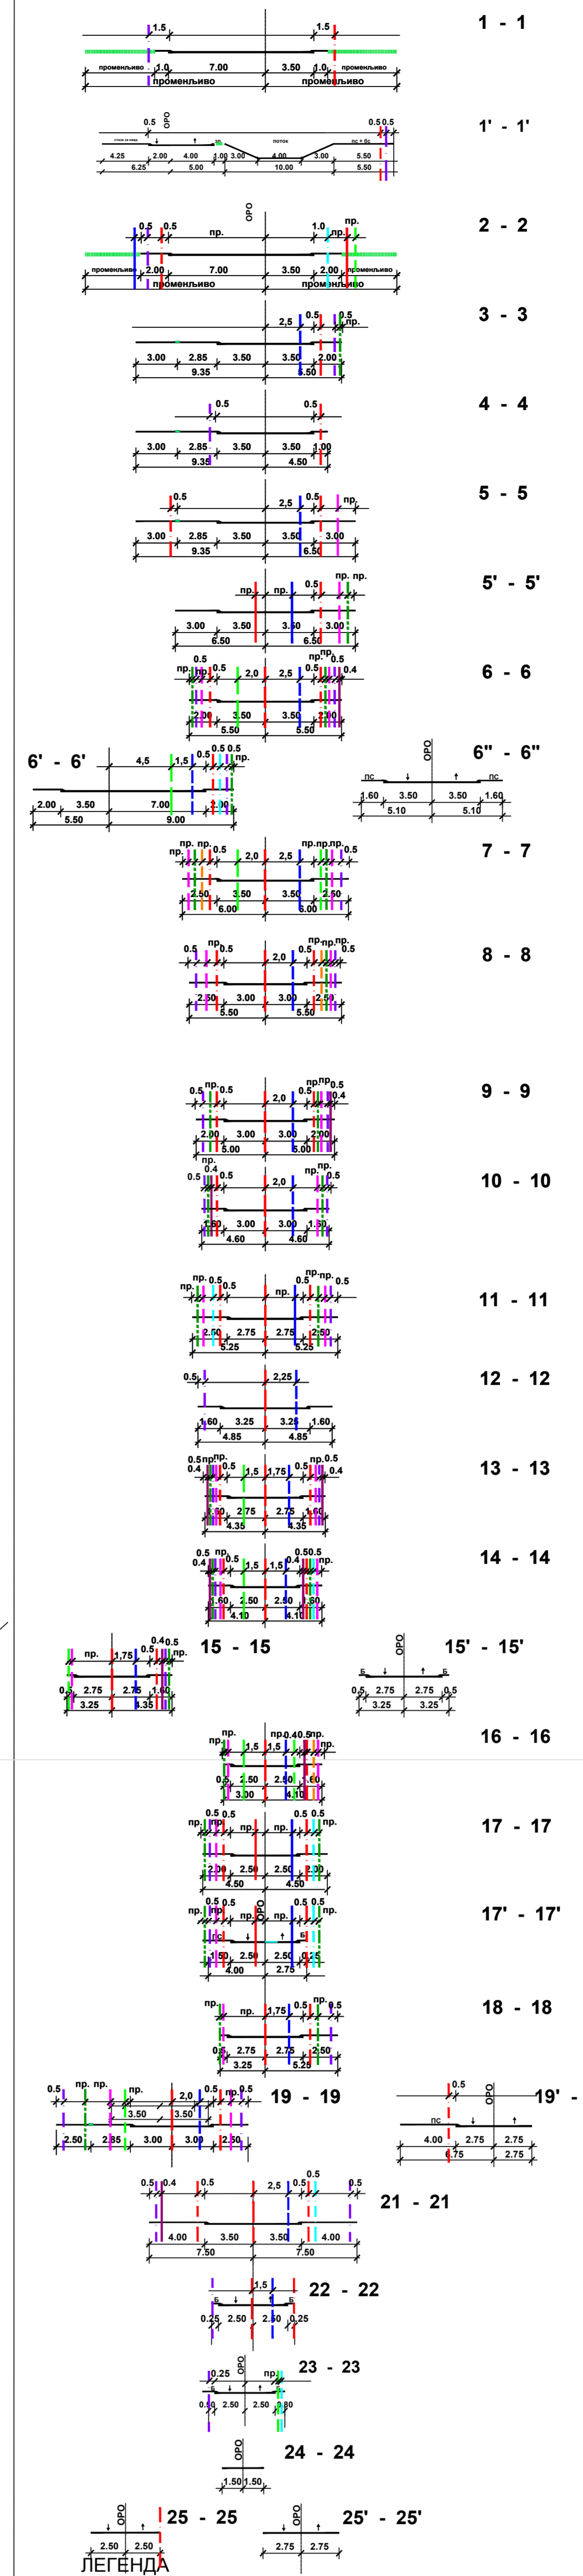

ГРАНИЦА ОБУХВАТА ПЛАНА

- легида профила:
- Постойби изградени линије
 - Планирани изградени линије
 - Постойби водосточне линије
 - Планирани водосточне линије
 - Постойби канализационе линије
 - Планирани канализационе линије
 - Постойби електропреносне кабл
 - Планирани електропреносне кабл
 - Постойби телекомуникационе кабл
 - Планирани телекомуникационе кабл
 - Постойби општег ТК мрежа
 - Планирани општег ТК мрежа
 - Постойби унутрашњег ТК мрежа
 - Планирани унутрашњег ТК мрежа
 - Постойби дистрибутивне мреже
 - Планирани дистрибутивне мреже

Легида

- Постойби комуникациони чвор
- Планирани комуникациони чвор
- Постойбе радио базе станице мобилне телефоније
- Планиране радио базе станице мобилне телефоније
- Постойбеи телекомуникациони кабл
- Планирани телекомуникациони кабл
- Постойбеи општег ТК мрежа
- Планирани општег ТК мрежа
- Постойбеи унутрашњег ТК мрежа
- Планирани унутрашњег ТК мрежа

10. ТЕЛЕКОМУНИКАЦИОНА ИНФРАСТРУКТУРА

ИЗМЕНЕ И ДОПУНЕ ПЛАНА ГЕНЕРАЛНЕ РЕГУЛАЦИЈЕ НАСЕЉЕНИХ МЕСТА ЧАЈЕТИНА (СЈЕДИНЕНЕ ОПШТИНЕ) СА НАСЕЉЕНИМ МЕСТОМ ЗЛАТБОР - ПРВА ФАЗА

ЈП "УРБАНИЗАМ" - КРАГУЈЕВАЦ

ИЗДАВАЧ	ОПШТИНА ЧАЈЕТИНА
ПРОЈЕКТОР	ЈП "УРБАНИЗАМ" - КРАГУЈЕВАЦ
САРАДНИЦИ	ЈП "ТЕЛЕКОМУНИКАЦИОНА ИНФРАСТРУКТУРА"
ПРОЈЕКТ	10. Телекомуникациона инфраструктура
СТАЊЕ	План општег ТК мрежа
САДРЖАЈ	1. Општи технички услови за изградњу општег ТК мрежа
ЛИСТА	10. Телекомуникациона инфраструктура
МАСШТАБ	1:1000
СТАЊЕ	10. Телекомуникациона инфраструктура