PRODUCED BY AN AUTODESK EDUCATIONAL PRODUCT

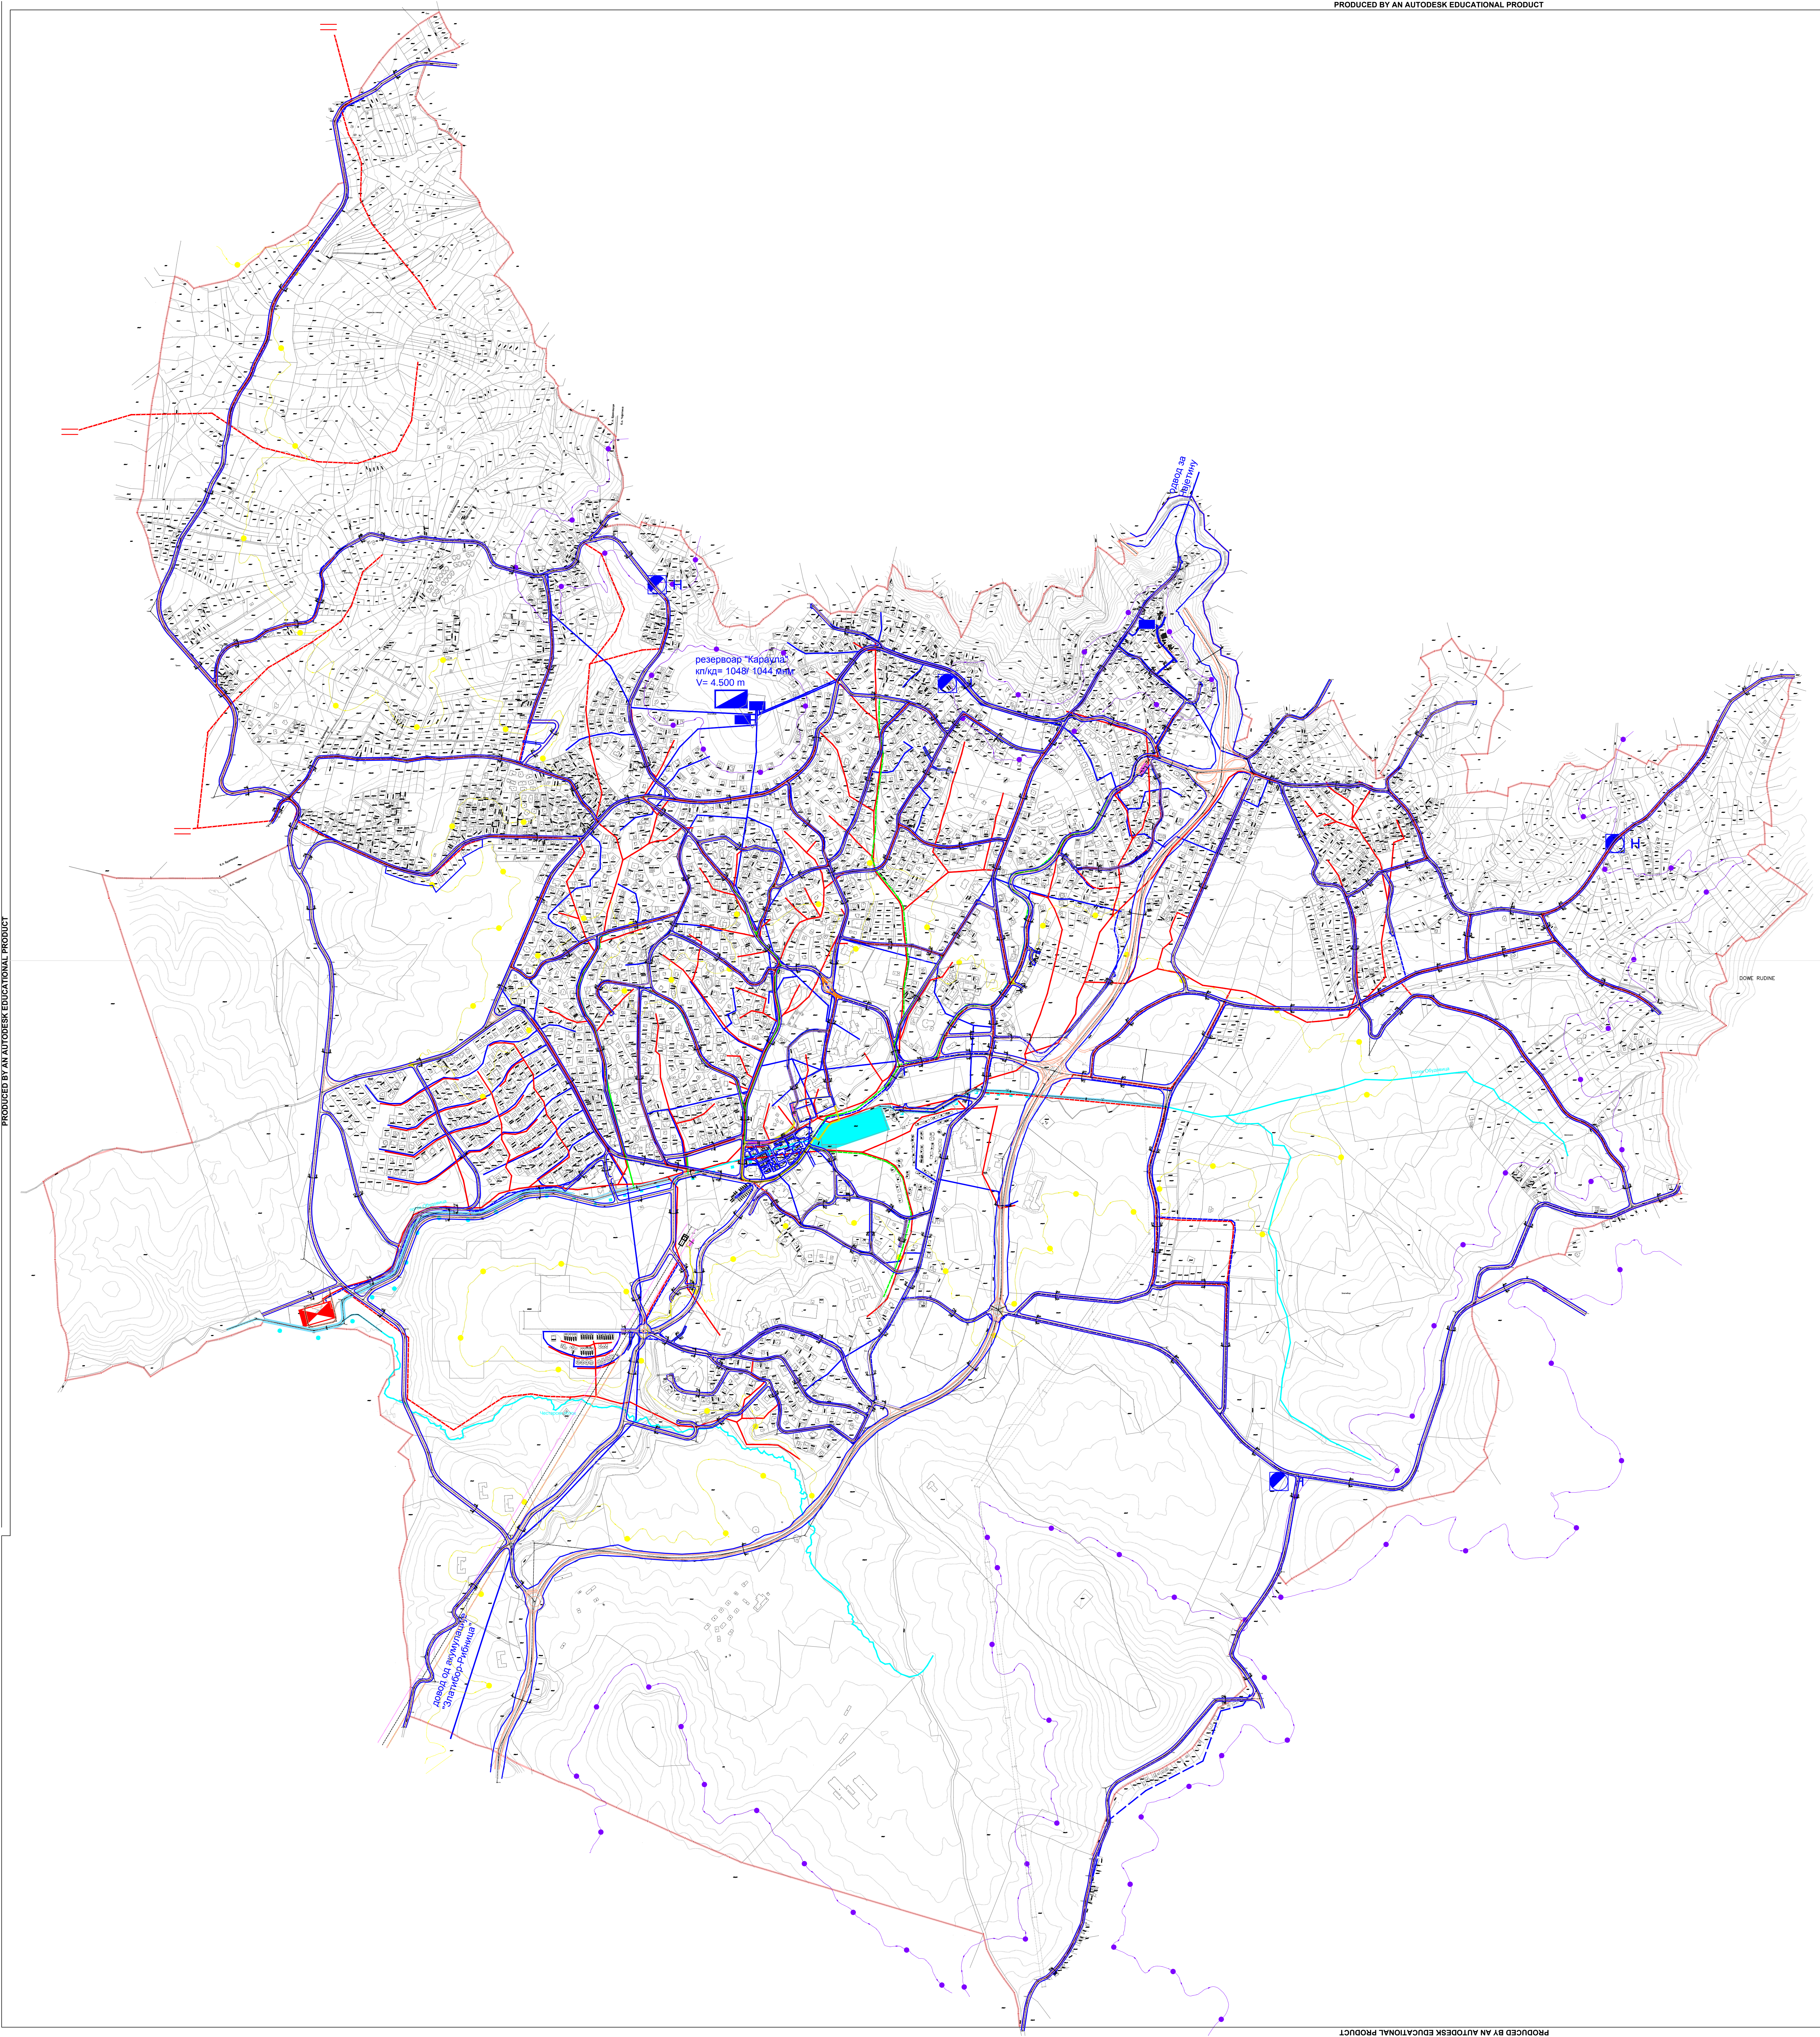
резервоар "Караула"
кп/кд= 1048/ 1044 мнм
V= 4.500 m
одвод за Чајетину
довод од акумулације "Златибор-Рибница"

# ОПШТИНА ЧАЈЕТИНА

ЛЕГЕНДА:

## РЕГУЛАЦИОНИ ПРОФИЛИ Р=1:250

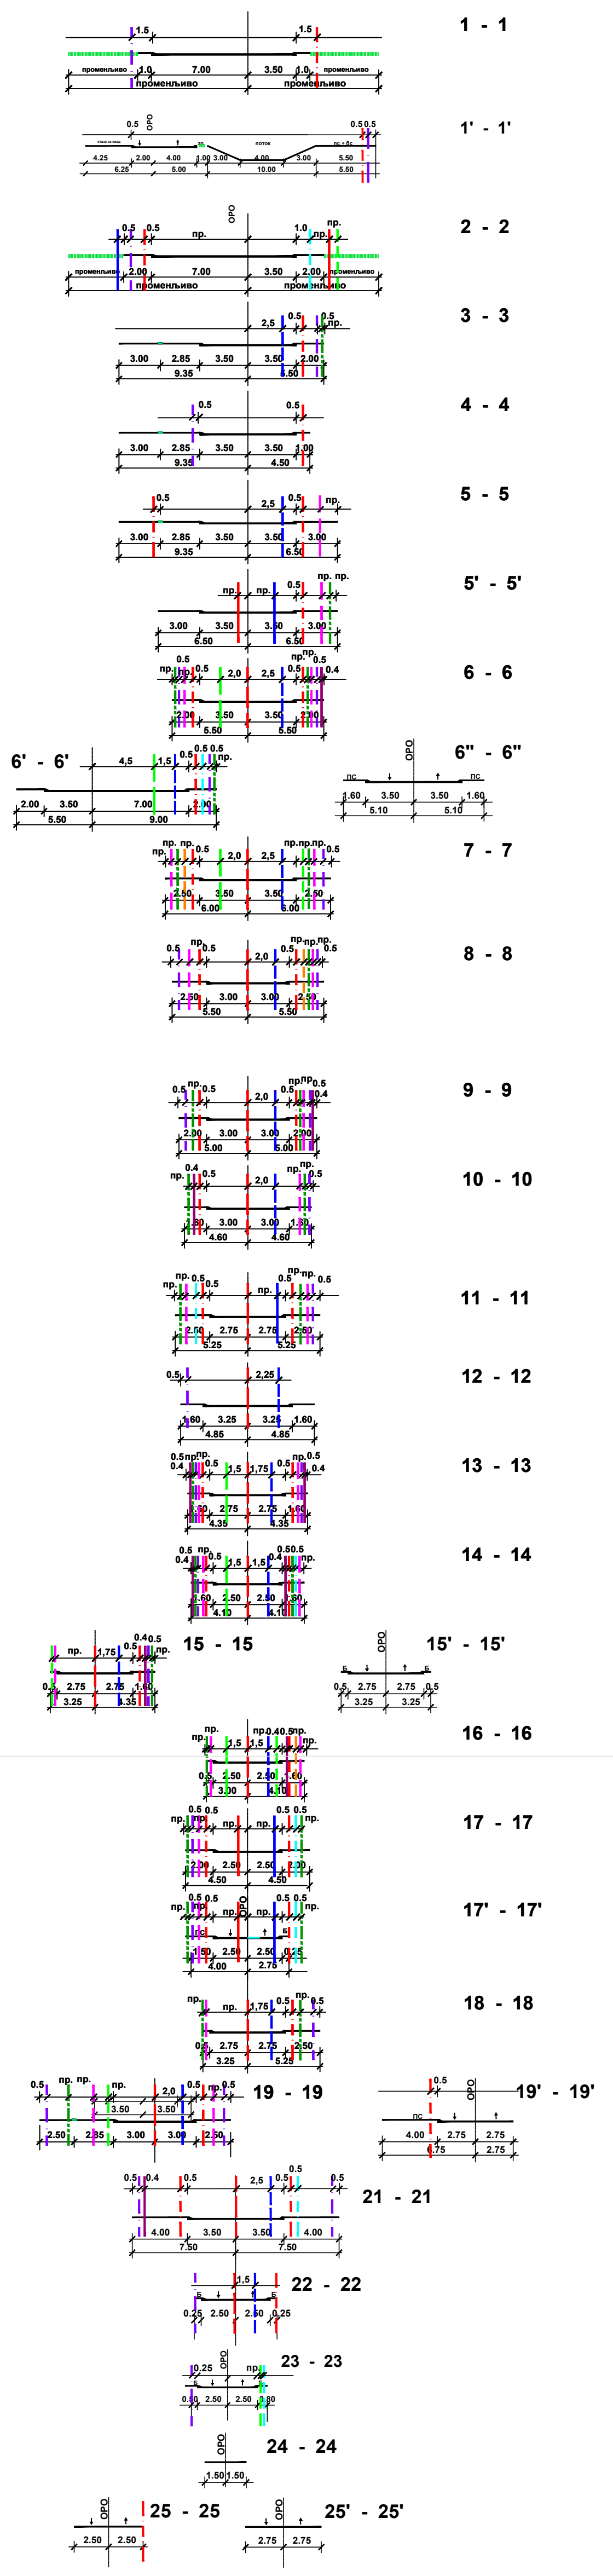
1 - 1
1' - 1'
2 - 2
3 - 3
4 - 4
5 - 5
5' - 5'
6 - 6
6' - 6'
6'' - 6''
7 - 7
8 - 8
9 - 9
10 - 10
11 - 11
12 - 12
13 - 13
14 - 14
15 - 15
15' - 15'
16 - 16
17 - 17
17' - 17'
18 - 18
19 - 19
19' - 19'
21 - 21
22 - 22
23 - 23
24 - 24
25 - 25
25' - 25'
променљиво
7.00
3.50
1.5
1.0
стаза за квад
поток
пс + бс
ОРО

ЛЕГЕНДА :

🟥 ГРАНИЦА ОБУХВАТА ПЛАНА

| | |
|---|---|
| Постојећа водоводна линија | ― |
| Планирана водоводна линија | – – – |
| Постојећи резервоар | ■ |
| Планирани резервоар | ◩ |
| Планирани хидрофор | ◩ Н |
| Граница прве висинске зоне водоснабдевања (< 975 мнм) | ●―● |
| Граница треће висинске зоне водоснабдевања ( >1020 мнм) | ●―● |
| Постојећа фекална канализација | ― |
| Планирана фекална канализација | – – – |
| Планирано централно постројење за пречишћавање отпадних вода | ⊠ |
| Планирано компактно постројење за пречишћавање отпадних вода | = |
| Постојећа кишна канализација | ― |
| Планирана кишна канализација | – – – |
| Постојећа затворена водорегулација | ■ ■ ■ |
| Постојећа отворена водорегулација | ◩ ◩ ◩ |
| Планирана водорегулација | ● ● ● |
| Постојећи водоток | ― |
| Постојећа акумулација | ▨ |

# 8. ВОДОПРИВРЕДНА ИНФРАСТРУКТУРА

## ИЗМЕНЕ И ДОПУНЕ ПЛАНА ГЕНЕРАЛНЕ РЕГУЛАЦИЈЕ НАСЕЉЕНОГ МЕСТА ЧАЈЕТИНА (СЕДИШТЕ ОПШТИНЕ) СА НАСЕЉЕНИМ МЕСТОМ ЗЛАТИБОР - ПРВА ФАЗА

ЈП "УРБАНИЗАМ" - КРАГУЈЕВАЦ
Ул. Краља Петра I бр. 23　34000 Крагујевац　www.urbanizam.co.rs
тел: 034/306-600 (централа)　факс: 034/335-252　e-mail: office@urbanizam.co.rs
ПИБ: 101577522　Мат. бр.: 07165862

| | | | | | | | | |
|---|---|---|---|---|---|---|---|---|
| ИНВЕСТИТОР И НАРУЧИЛАЦ | **ОПШТИНА ЧАЈЕТИНА** | | | | | | | |
| ОБРАЂИВАЧ | **Јавно предузеће "УРБАНИЗАМ" - Крагујевац** | | | | | | | |
| НАЗИВ КАРТЕ | **8. Водопривредна инфраструктура** | | | | | | | |
| ОДГОВОРНИ УРБАНИСТА | мр ДРАГАН ДУНЧИЋ дипл.простор.план. | | | | | | | МП |
| УРБАНИСТА | ВЛАДИСЛАВ МИЛОВАНОВИЋ, дипл.инж.грађ. | | | | | | | |
| ИЗВРШНИ ДИРЕКТОР | ВЕСНА ЈОВАНОВИЋ МИЛОШЕВИЋ, дипл.инж.арх. | | | | | | | |
| ДИРЕКТОР | мр ДРАГАН ДУНЧИЋ, дипл.простор.план. | | | | | | | |
| БРОЈ КАРТЕ | 08 | БРОЈ ЛИСТА | 01 | ДАТУМ | 2019. | РАЗМЕРА | 1:5000 | |

PRODUCED BY AN AUTODESK EDUCATIONAL PRODUCT