


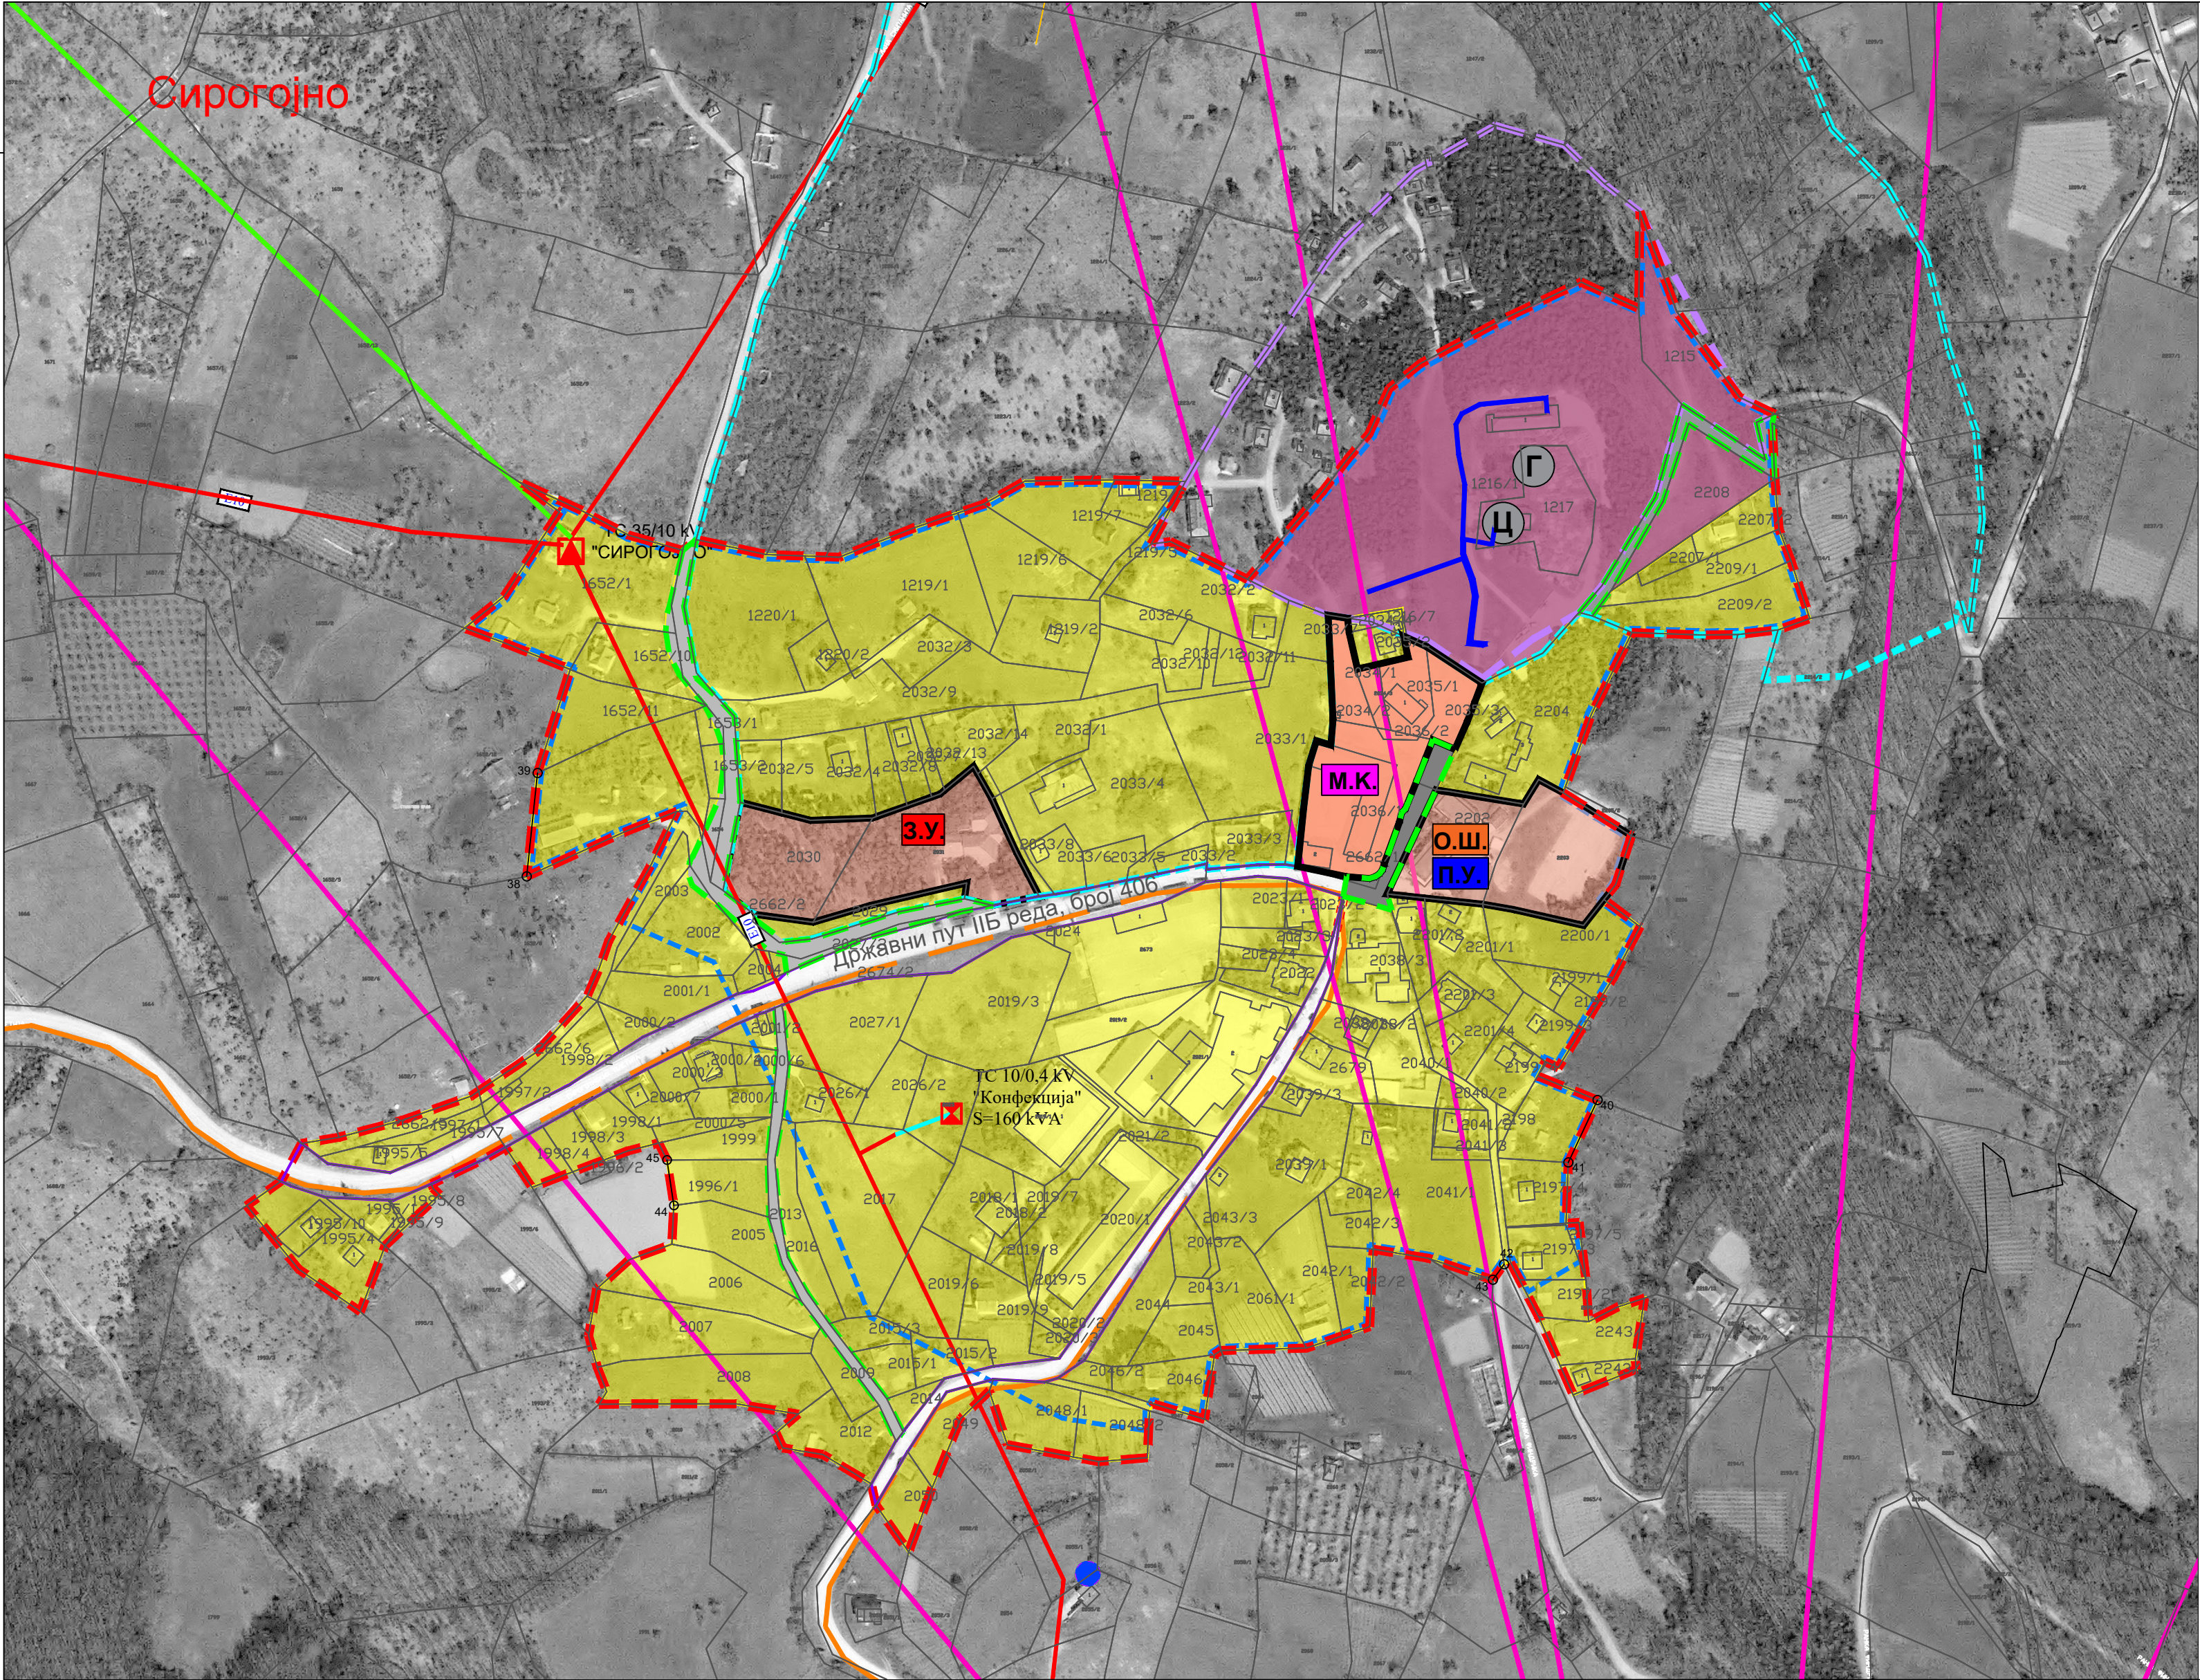

ЛЕГЕНДА

- ГРАНИЦА ГРАЂЕВИНСКОГ ЗЕМЉИШТА
ВАН ГРАЂЕВИНСКОГ ПОДРУЧЈА
- АНАЛИТИЧКО ГЕОДЕТСКЕ ТАЧКЕ ЗА ДЕФИНИСАЊЕ ДЕЛА
КАТАСТАРСКЕ ПАРЦЕЛЕ У ОБУХВАТУ УРЕЂАЈНЕ ОСНОВЕ

ДРУМСКИ САОБРАЋАЈ

- ПОСТОЈЕЋА ПАРЦЕЛА ДРЖАВНОГ ПУТА
- ОПШТИНСКИ ПУТЕВИ
- РЕГУЛАЦИОНА ЛИНИЈА САОБРАЋАЈНИЦЕ

НАМЕНА ПОВРШИНА

ПОВРШИНЕ И ОБЈЕКТИ ЈАВНЕ НАМЕНЕ

- ПОВРШИНА ЈАВНЕ НАМЕНЕ
- РЕГУЛАЦИОНА ЛИНИЈА ЈАВНЕ НАМЕНЕ (ЈАВНЕ СЛУЖБЕ)

- П.У. - ПРЕДШКОЛСКА УСТАНОВА
- О.Ш. - ОСНОВНА ШКОЛА
- З.У. - ЗДРАВСТВЕНА УСТАНОВА
- М.К. - МЕСНА КАНЦЕЛАРИЈА
- Г. - ГРОБЉЕ

ОСТАЛЕ НАМЕНЕ

- СТАНОВАЊЕ СА КОМПАТИБИЛНИМ НАМЕНАМА
- ВЕРСКИ ОБЈЕКТИ - ЦРКВЕ

ЗАШТИТА ЖИВОТНЕ СРЕДИНЕ

- ПРВА ЗОНА ЗАШТИТЕ КОМПЛЕКСА СТАРОГ СЕЛА У СИРОГОЈНУ
- ДРУГА ЗОНА ЗАШТИТЕ КОМПЛЕКСА СТАРОГ СЕЛА У СИРОГОЈНУ

ИНФРАСТРУКТУРА

ХИДРОТЕХНИЧКА ИНФРАСТРУКТУРА

- ПРИМАРНА ВОДОВОДНА МРЕЖА
- ПОДРУЧЈЕ ЈЕ ПОКРИВЕНО
СЕКУНДАРНОМ ВОДОВОДНОМ МРЕЖОМ

ЕЛЕКТРОЕНЕРГЕТСКА ИНФРАСТРУКТУРА

- ПОСТОЈЕЋА ТРАФОСТАНИЦА ТС 10/0.4 kV
- ПОСТОЈЕЋИ НАДЗЕМНИ ДВ 35kV
- ПОСТОЈЕЋИ НАДЗЕМНИ ВОД ДВ 10kV
- ПОСТОЈЕЋИ КАБЛОВСКИ ВОД 10kV

ЕЛЕКТРОНСКЕ КОМУНИКАЦИЈЕ

- ПЛАНИРАНИ ОПТИЧКИ КАБЛ
- ПОСТОЈЕЋИ РР КОРИДОР Телеком Србија



САОБРАЋАЈНИ ИНСТИТУТ ЦИП, д.о.о.

Немањина 6; 11000 Београд; Србија
Тел: 011/3618-134; Факс: 011/3618-324; web site: www.sicip.co.yu

Завод за АРХИТЕКТУРУ И УРБАНИЗАМ

Одговорни планер:
Марко Перишић, дипл.п.планер

Сарадници:
Марија Марковић, дипл.п.пл.
Срђан Крљанац, дипл.п.пл.

Наручилац плана:



ОПШТИНА ЧАЈЕТИНА

План:
ПРОСТОРНИ ПЛАН ОПШТИНЕ ЧАЈЕТИНА

Графички прилог:
УРЕЂАЈНЕ ОСНОВЕ ЗА СЕОСКА НАСЕЉА
- Сирогојно -

Размера:
1:2500

Директор завода:
Светлана Карановић, дипл.инж.арх.

Фаза:
ПЛАН

датум:
2023. 2022 - 425 - АРХ - Ц 05