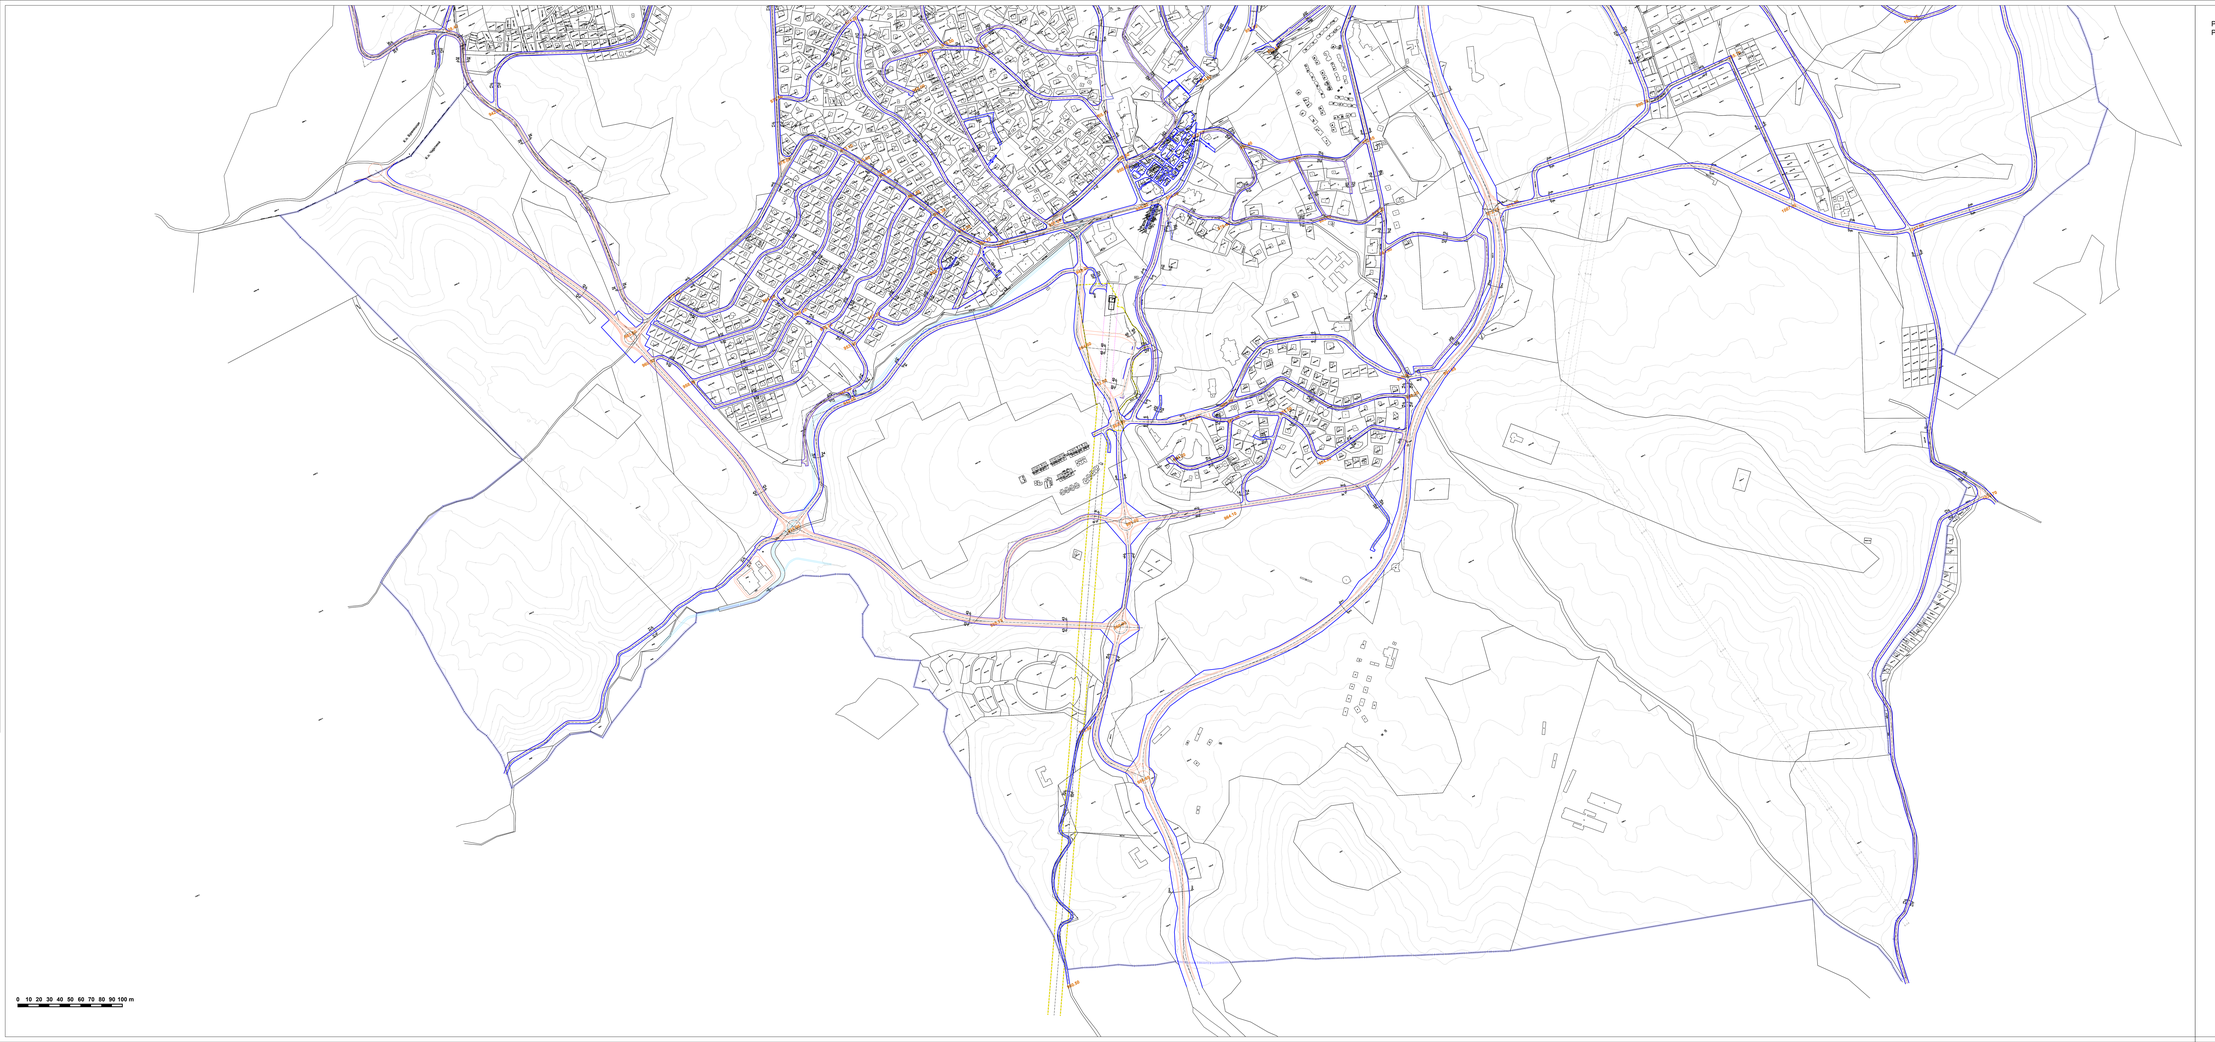

0 10 20 30 40 50 60 70 80 90 100 m

РЕГУЛАЦИОНИ ПРОФИЛИ

Р= 1:500

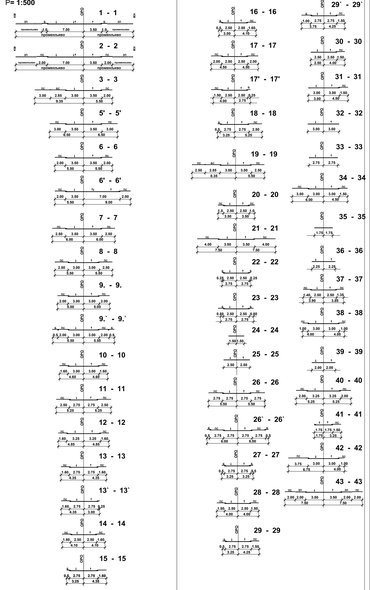

ИЗМЕНА И ДОПУНА ПЛАНА ГЕНЕРАЛНЕ РЕГУЛАЦИЈЕ

"НАСЕЉЕНОГ МЕСТА ЧАЈЕТИНА (седиште општине) СА НАСЕЉЕНИМ МЕСТОМ ЗЛАТИБОР- I ФАЗА

ЛЕГЕНДА:

- граница обухвата плана
- регулациона линија (РЛ)
- ивица коловоза-тротоара
- обележена регулациона осовина (ОРО)
- регулациона линија водотока
- осовина водотока
- 000.00 нивелационi елементи

7. ПЛАН НИВЕЛАЦИЈЕ (2)

ИЗМЕНЕ И ДОПУНЕ ПЛАНА ГЕНЕРАЛНЕ РЕГУЛАЦИЈЕ НАСЕЉЕНОГ МЕСТА ЧАЈЕТИНА (СЕДИШТЕ ОПШТИНЕ) СА НАСЕЉЕНИМ МЕСТОМ ЗЛАТИБОР - ПРВА ФАЗА

ЈП "УРБАНИЗАМ - КРАЉЕВО"
Краљево, Краља Петра I бр. 108
тел./факс: 036/ 312-000, 312-001
www.urbanizam-kraljevo.com

ОДГОВОРНИ ПРОЈЕКТАНТ	Марина Ђурић
ДИРЕКТОР	мр Александар Чекић, дипл.грађ.
ГЕОДЕТСКИ ПОДАЦИ	
НАЗИВ ПЛАНА	7. ПЛАН НИВЕЛАЦИЈЕ
ОДГОВОРНИ ПРОЈЕКТАНТ	Марина Ђурић, дипл.грађ.инж.