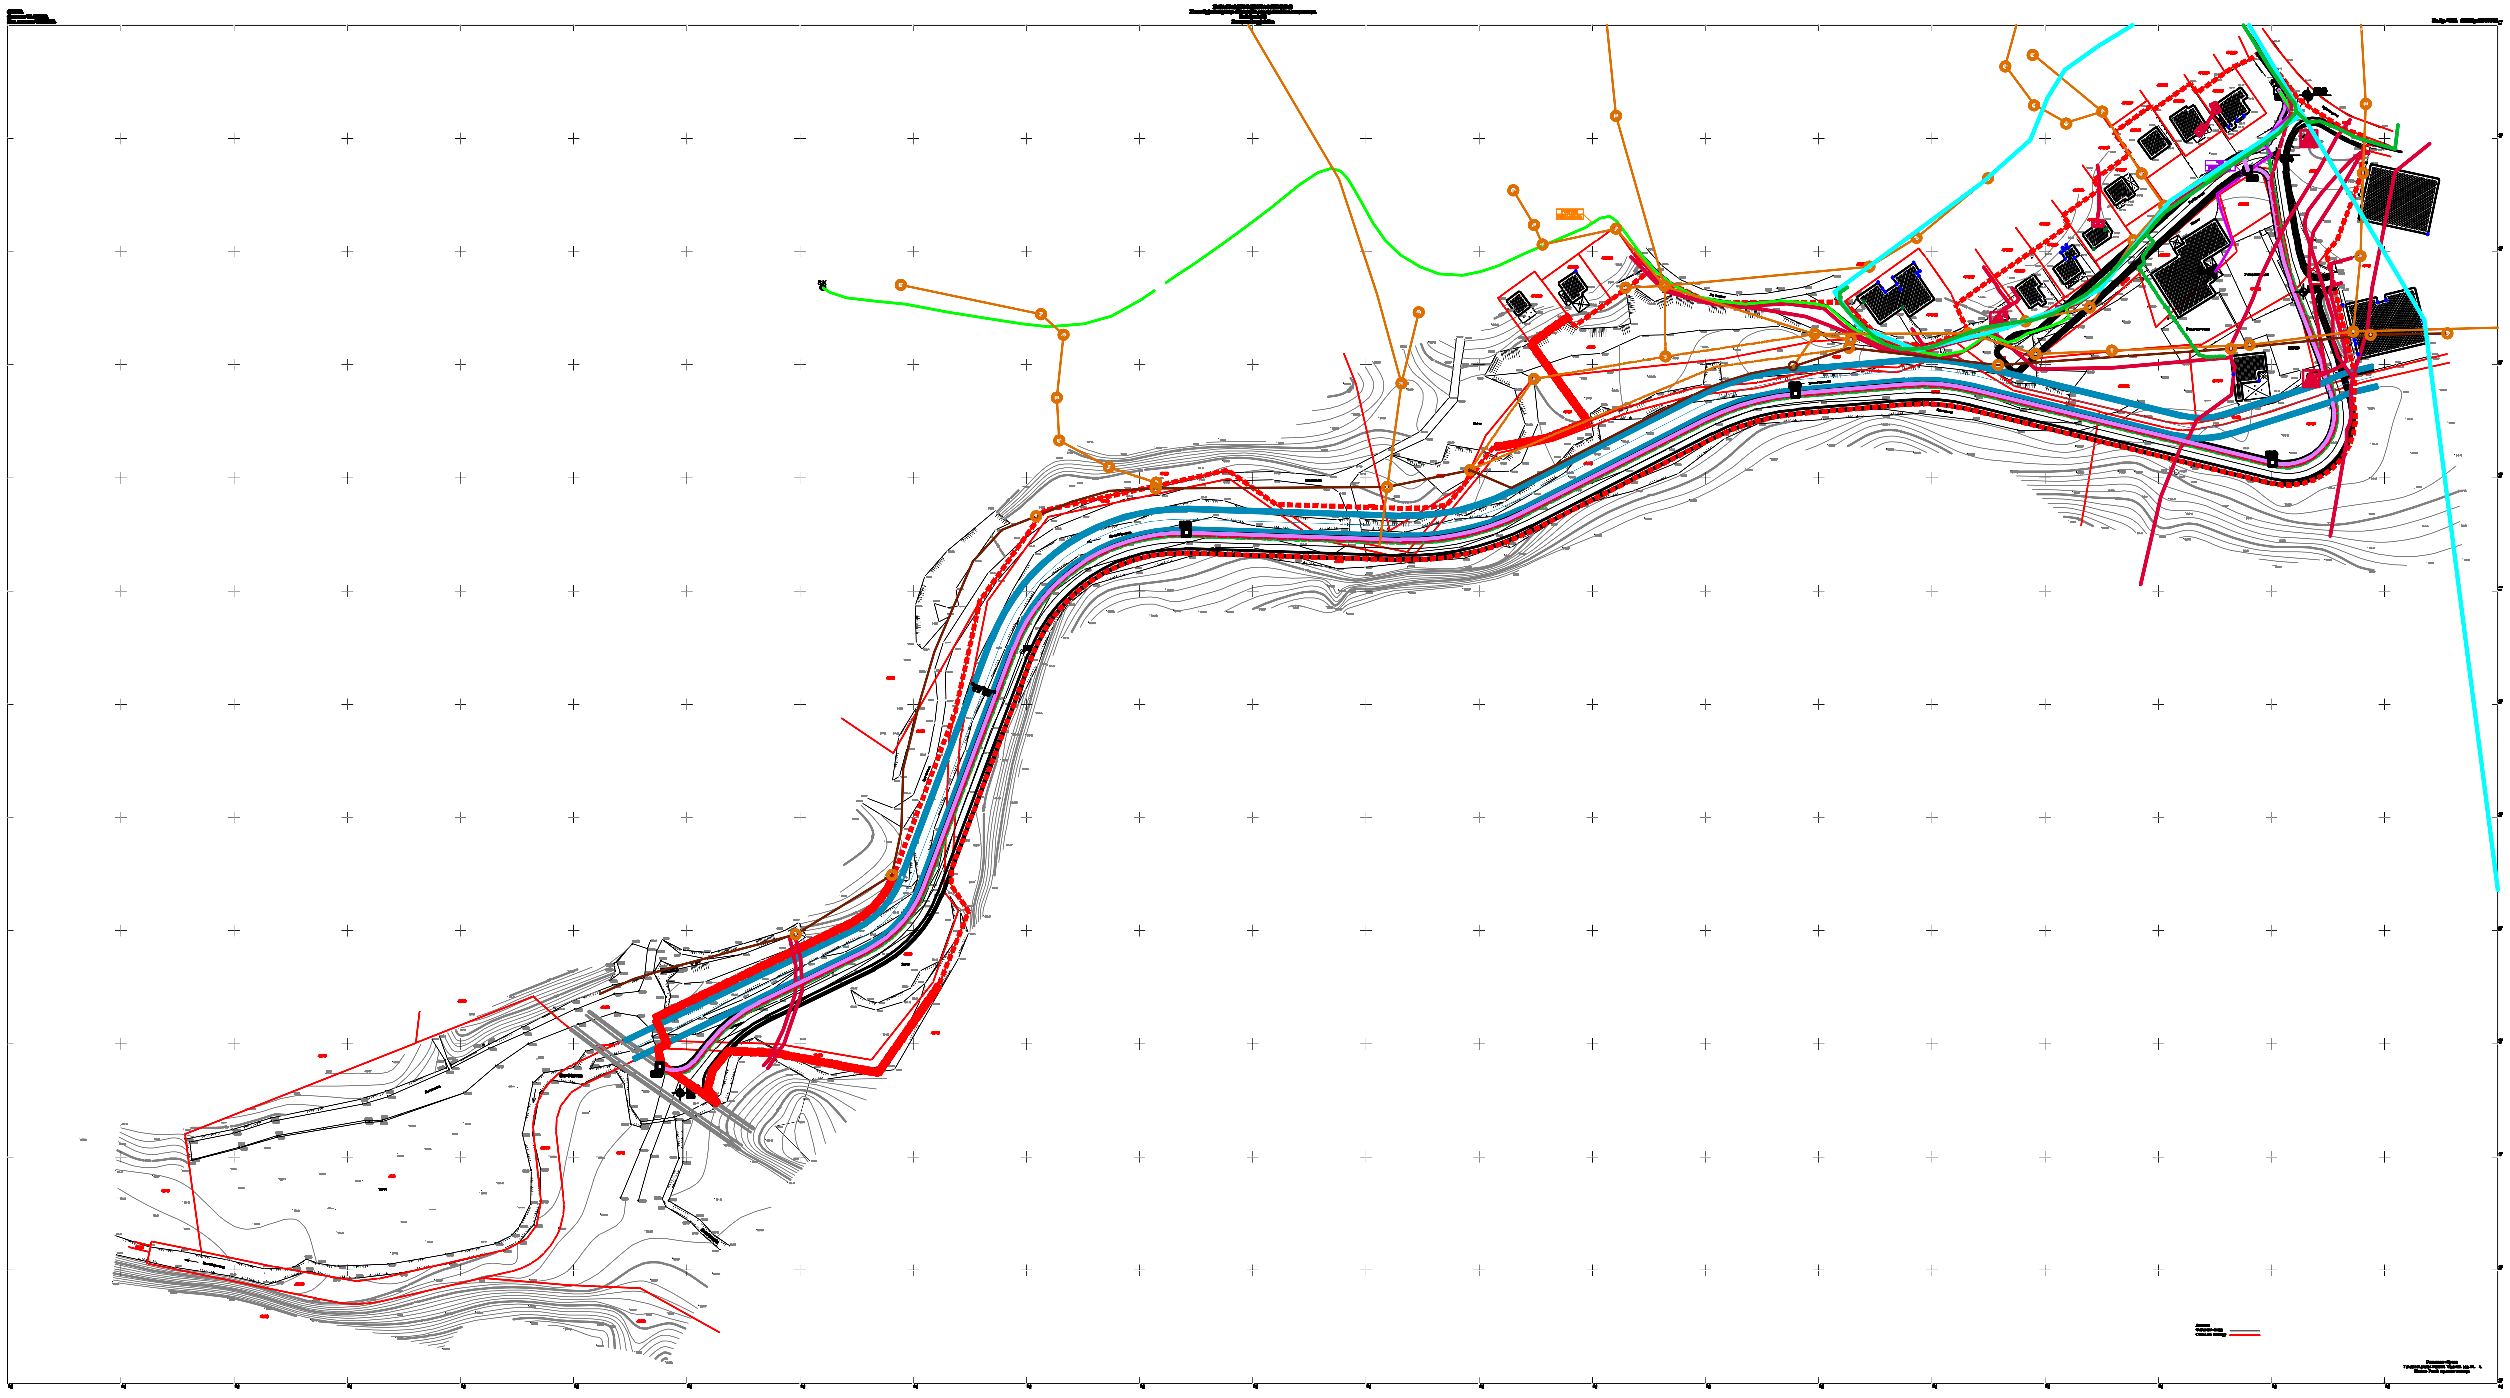

ЛЕГЕНДА

- 🟥 ГРАНИЦА ПЛАНА ДЕТАЉНЕ РЕГУЛАЦИЈЕ
- ГРАНИЦА КАТАСТАРСКИХ ПАРЦЕЛА
- РЕГУЛАЦИОНА ЛИНИЈА САОБРАЋАЈНИЦА
- РЕГУЛАЦИОНА ЛИНИЈА ВОДОТОКА

МРЕЖА КОМУНАЛНЕ ИНФРАСТРУКТУРЕ

ВОДОВОДНА ИНФРАСТРУКТУРА

- ПОСТОЈЕЋА ВОДОВОДНА МРЕЖА

КАНАЛИЗАЦИОНА ИНФРАСТРУКТУРА

- ПОСТОЈЕЋА КАНАЛИЗАЦИОНА МРЕЖА
- КАНАЛИЗАЦИОНА МРЕЖА КОЈА СЕ ИЗМЕШТА
- ГЛАВНИ ФЕКАЛНИ КОЛЕКТОР

ЕЛЕКТРОЕНЕРГЕТСКА ИНФРАСТРУКТУРА

- ПОСТОЈЕЋИ ЕЛЕКТРОЕНЕРГЕТСКИ ВОД 10 kV
- ПЛАНИРАНИ ЕЛЕКТРОЕНЕРГЕТСКИ ВОД 10 kV
- ТРАФОСТАНИЦЕ

ГАСИФИКАЦИЈА

- ПОСТОЈЕЋИ ДИСТРИБУТИВНИ ГАСОВОД PE[illegible]
- ПОСТОЈЕЋИ ДИСТРИБУТИВНИ ГАСОВОД PE40
- ПЛАНИРАНИ ДИСТРИБУТИВНИ ГАСОВОД PE40

ТЕЛЕКОМУНИКАЦИОНА ИНФРАСТРУКТУРА

- [illegible]
- ПОСТОЈЕЋИ ОПТИЧКИ КАБЛ
- [illegible]

Назив урбанистичког плана

ПЛАН ДЕТАЉНЕ РЕГУЛАЦИЈЕ ЗА ДЕО НАСЕЉА ОБУДОЈЕВИЦА У ЗЛАТИБОРУ, ПОТЕЗ РУЈАНСКА УЛИЦА - ПОСТРОЈЕЊЕ ЗА ПРЕЧИШЋАВАЊЕ ОТПАДНИХ ВОДА

Назив графичког прилога

СИНХРОН ПЛАН ИНФРАСТРУКТУРЕ

Носилац израде плана:
ОПШТИНСКА УПРАВА ЧАЈЕТИНА

Правно лице које је израдило план:
"AG INFRO" доо - УЖИЦЕ, Курлагина бр. 18, 31000 Ужице

Печат правног лица:	Одговорни урбаниста:
.... Милан Пајић, дипл.инж.грађ.	.... Ана Пајић, дипл.инж.арх. лиценца бр. 200 0716 04

Стручни тим:
Ана Пајић, дипл.инж.арх.
Младен Николић, дипл.инж.грађ.
Милица Томић, дипл.инж. .грађ.
Милан Пајић, дипл.инж.грађ.
Марина Чупић, дипл.прост.план.
Александра Јовановић, дипл.прост.план.
Дамјана Томашевић, грађ.тех.

Број графичког прилога 6.	Размера 1:1000	Датум: април 2019.г.

Печат Скупштине општине	Председник Скупштине општине Милоје Рајевић
МП	....