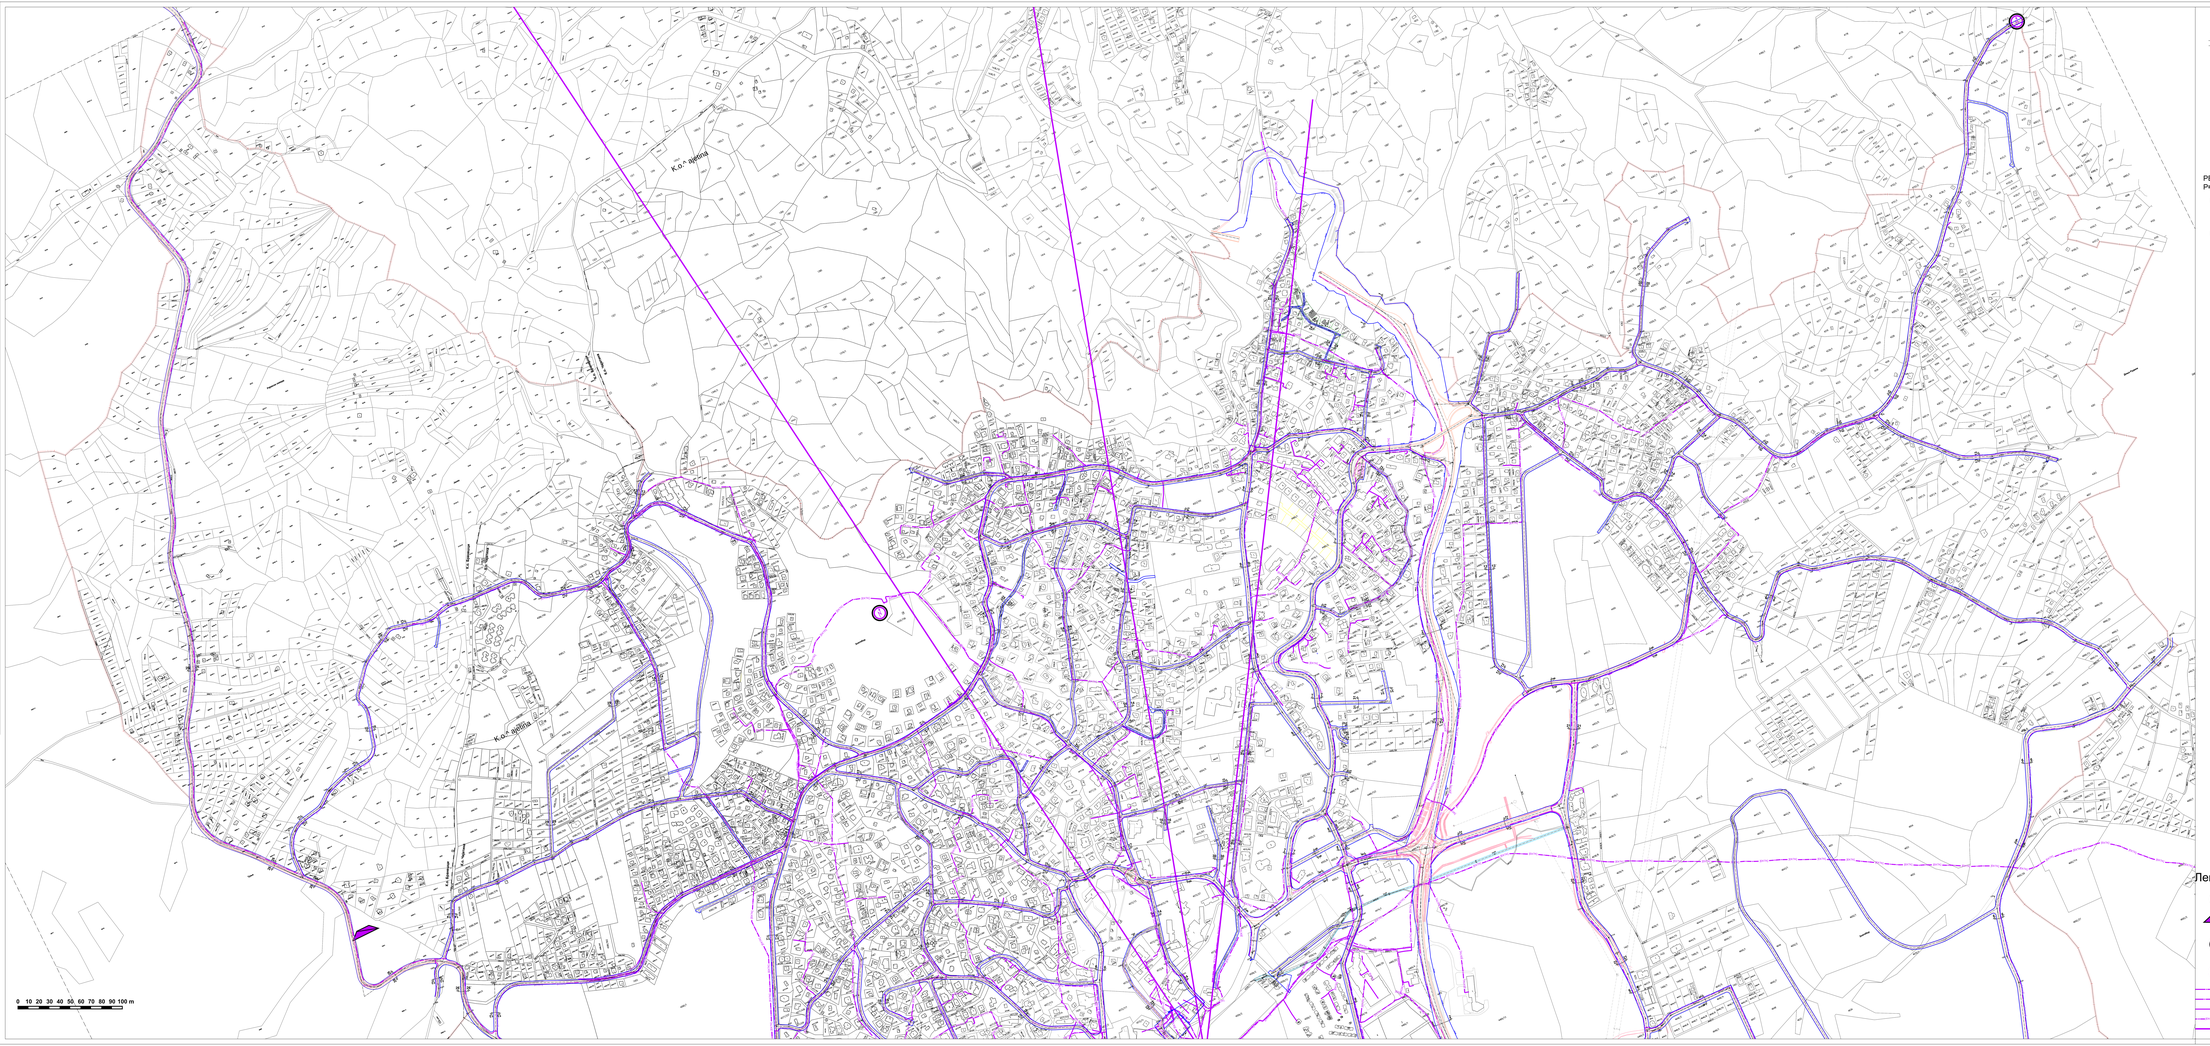

РЕГУЛАЦИОНИ ПРОФИЛИ Р= 1:500

РЕГУЛАЦИОНИ ПРОФИЛИ
Р= 1:200

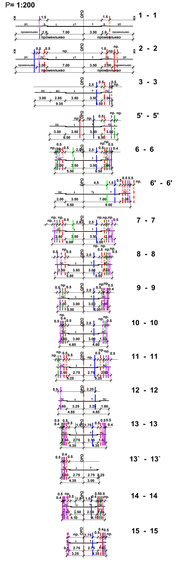

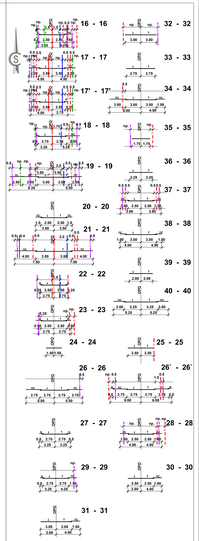

легенда профила:

- Постојећа водоводна линија
- Планирана водоводна линија
- Постојећа фекална канализација
- Планирана фекална канализација
- Постојећа кишна канализација
- Планирана кишна канализација
- Постојећи електроенергетски кабл 35kV
- Планирани електроенергетски кабл 35kV
- Постојећи електроенергетски кабл 10kV
- Планирани електроенергетски кабл 10kV
- Постојећи телекомуникациони кабл
- Планирани телекомуникациони кабл
- Постојећи дистрибутивни гасовод притиска до 4 bar
- Планирани дистрибутивни гасовод притиска до 4 bar

Легенда

- Постојећи комутациони чвор
- Постојећи мултисервисни чвор (mIPAN)
- Постојећа радио базна станица мобилне телефоније
- Планирана радио базна станица мобилне телефоније
- Постојећи телекомуникациони кабл
- Постојећи оптички телекомуникациони кабл
- Постојећа телекомуникациона канализација
- Планирани оптички телекомуникациони кабл
- Планирани радиорелејни коридор

ИЗМЕНА И ДОПУНА ПЛАНА ГЕНЕРАЛНЕ РЕГУЛАЦИЈЕ
"НАСЕЉЕНОГ МЕСТА ЧАЈЕТИНА (седиште општине) СА НАСЕЉЕНИМ МЕСТОМ ЗЛАТИБОР- I ФАЗА

10. ТЕЛЕКОМУНИКАЦИОНА ИНФРАСТРУКТУРА

Р=1:2500

ИЗМЕНЕ И ДОПУНЕ ПЛАНА ГЕНЕРАЛНЕ РЕГУЛАЦИЈЕ НАСЕЉЕНОГ МЕСТА ЧАЈЕТИНА (СЕДИШТЕ ОПШТИНЕ) СА НАСЕЉЕНИМ МЕСТОМ ЗЛАТИБОР - I ФАЗА

ЈП "УРБАНИЗАМ" - КРАЉЕВО
Краљево, Краља Петра I бр. 127
Тел. 036/ 715-000, 715-001, 715-002
www.urbanizam.com
info@urbanizam.com
ПИБ 100 400 400

ОПШТИНА ЧАЈЕТИНА	
ИЗРАДИО:	ЈП "УРБАНИЗАМ" - КРАЉЕВО
ИЗВОЂАЧ ПРОЈЕКТА:	10. ТЕЛЕКОМУНИКАЦИОНА ИНФРАСТРУКТУРА
ОДГОВОРНИ ПРОЈЕКТАНТ:	ДИПЛ.ИНГ.ГЕОДЕЗИЈЕ Дејан Ђорђевић, дипл.инж.геодезије, бр. 04 - 2 - 1
ОДГОВОРНИ ПРОЈЕКТАНТ ПРОСТОРНОГ ПЛАНА:	ДИПЛ.ИНГ.АРХ. Ана Ристић, дипл.инж.арх., бр. 300 J 01
ДИРЕКТОР:	ДИПЛ.ИНГ.ГЕОДЕЗИЈЕ Дејан Ђорђевић, дипл.инж.геодезије
ОДГОВОРНИ ПРОЈЕКТАНТ:	ДИПЛ.ИНГ.ГЕОДЕЗИЈЕ Дејан Ђорђевић, дипл.инж.геодезије, бр. 04 - 2 - 1
ЕКСПЕРТ ЗА ЗАШТИТУ ЖИВОТНЕ СРЕДИНЕ:	ДИПЛ.ИНГ.ПОЛ. Ивана Ивановић, дипл.инж.пол., бр. 350 J 01
ЕКСПЕРТ ЗА ПРОТИВПОЖАРНУ ЗАШТИТУ:	ДИПЛ.ИНГ.ПОЛ. Ивана Ивановић, дипл.инж.пол., бр. 350 J 01
ЕКСПЕРТ ЗА ЕНЕРГЕТСКУ ЕФИКАСНОСТ:	ДИПЛ.ИНГ.ЕЛ. Ивана Ивановић, дипл.инж.ел., бр. 350 J 01
ЕКСПЕРТ ЗА ПРИСТУПАЧНОСТ:	ДИПЛ.ИНГ.АРХ. Ана Ристић, дипл.инж.арх., бр. 300 J 01
ЕКСПЕРТ ЗА ИНФОРМАЦИОНЕ СИСТЕМЕ:	ДИПЛ.ИНГ.ГЕОДЕЗИЈЕ Дејан Ђорђевић, дипл.инж.геодезије, бр. 04 - 2 - 1
ЕКСПЕРТ ЗА ЕЛЕКТРОНСКУ ИНФРАСТРУКТУРУ:	ДИПЛ.ИНГ.ЕЛ. Ивана Ивановић, дипл.инж.ел., бр. 350 J 01