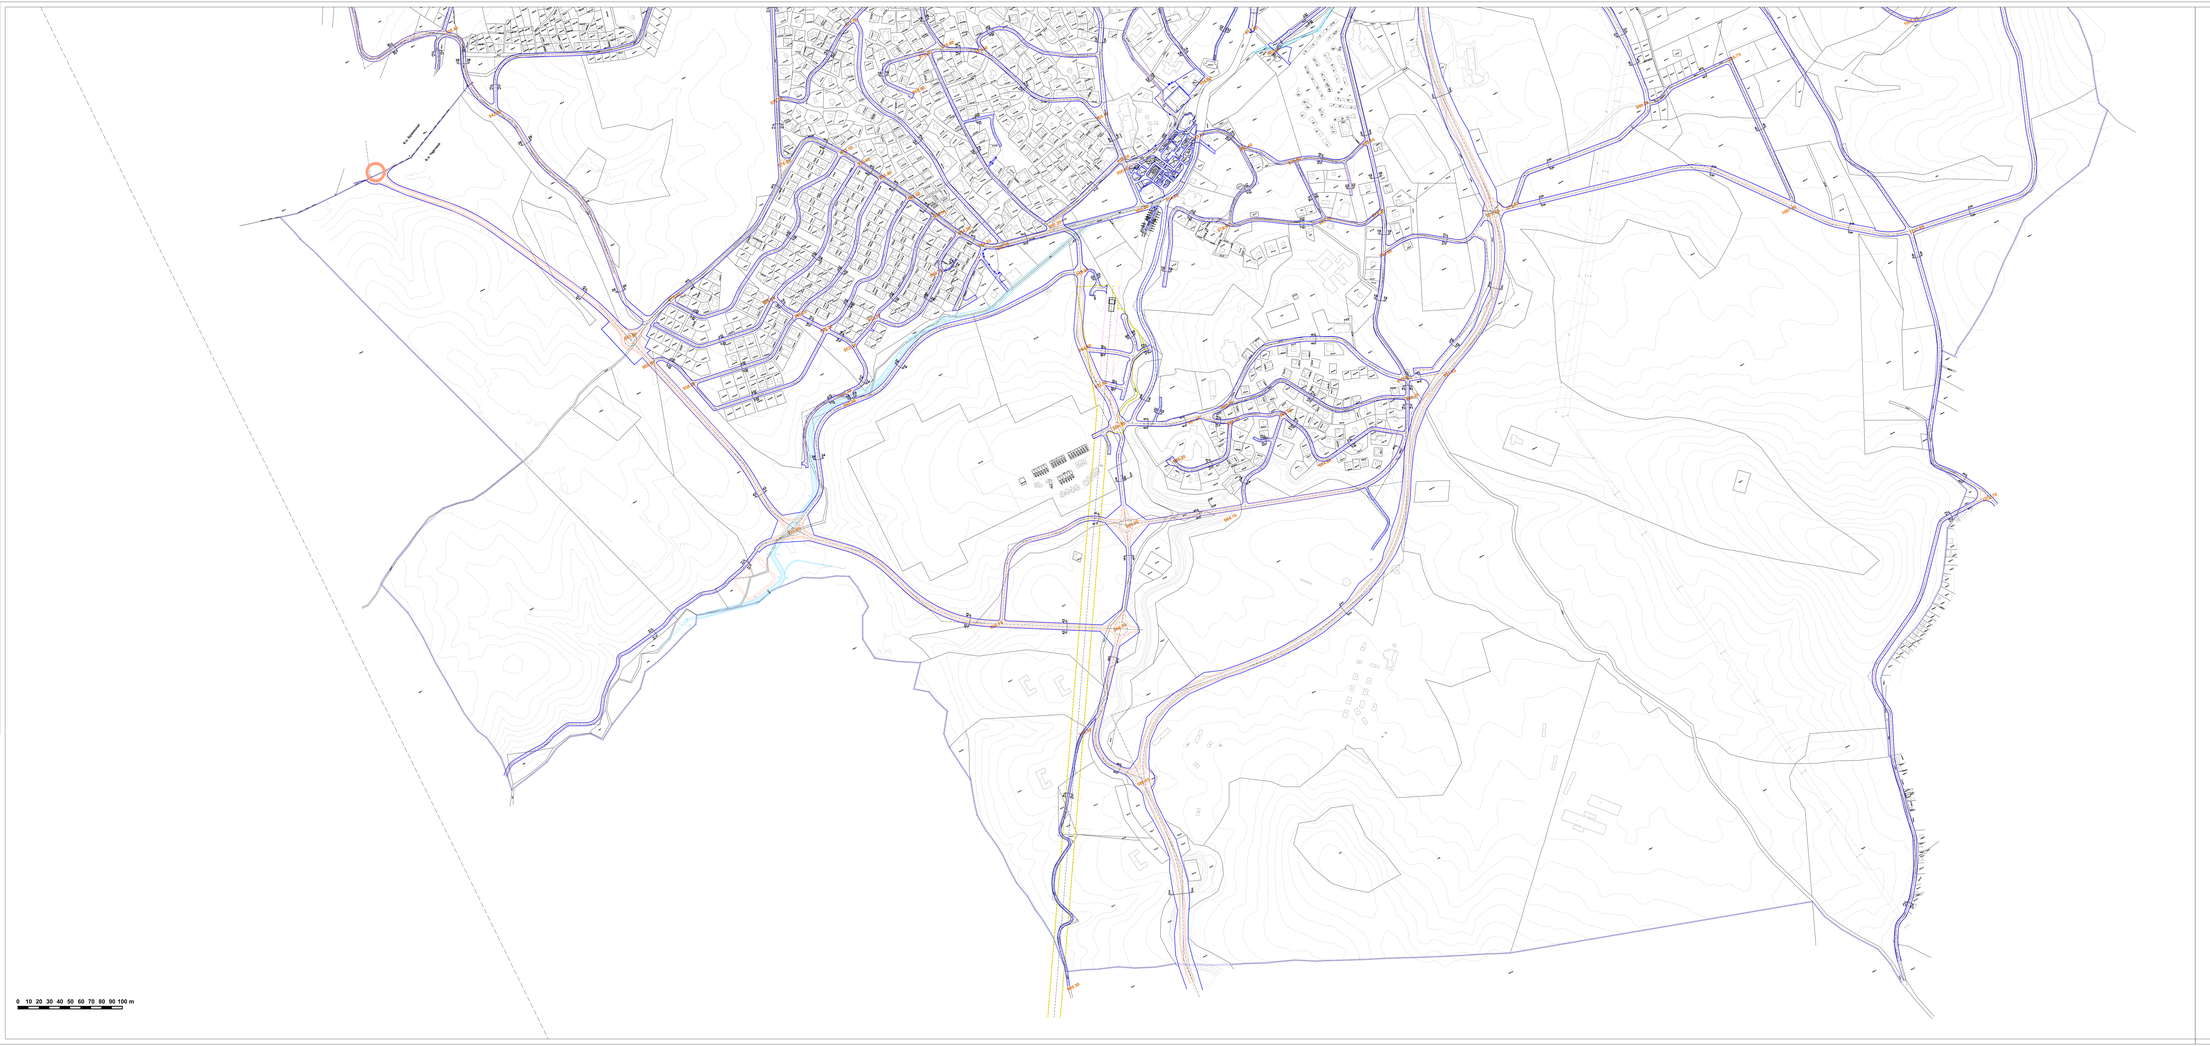

РЕГУЛАЦИОНИ ПРОФИЛИ

Р= 1:500

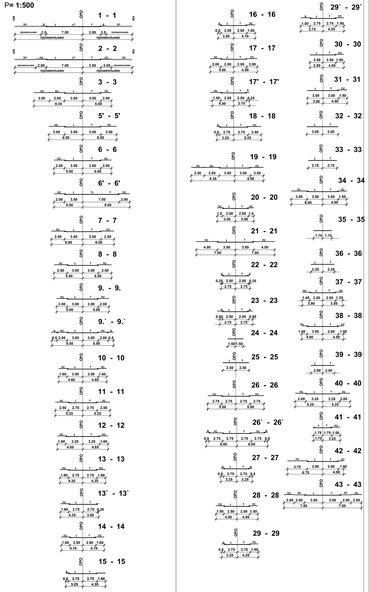

ИЗМЕНА И ДОПУНА ПЛАНА ГЕНЕРАЛНЕ РЕГУЛАЦИЈЕ

"НАСЕЉЕНОГ МЕСТА ЧАЈЕТИНА (седиште општине) СА НАСЕЉЕНИМ МЕСТОМ ЗЛАТИБОР- I ФАЗА

ЛЕГЕНДА:

- граница обухвата плана
- регулационa линија (РЛ)
- ивица коловоза-тротоара
- обележена регулационa осовина (ОРО)
- регулационa линија водотока
- осовина водотока
- 000.00 нивелационе елементи

7. ПЛАН НИВЕЛАЦИЈЕ (2)

ИЗМЕНЕ И ДОПУНЕ ПЛАНА ГЕНЕРАЛНЕ РЕГУЛАЦИЈЕ НАСЕЉЕНОГ МЕСТА ЧАЈЕТИНА (СЕДИШТЕ ОПШТИНЕ) СА НАСЕЉЕНИМ МЕСТОМ ЗЛАТИБОР - ПРВА ФАЗА

НАРУЧИЛАЦ: ГРАДИНА

ЈП "ГРАДИНА" - ЧАЈА ГЈЕВАЦ


ОПШТИНА ЧАЈЕТИНА	
ИЗРАДИО	ЈП "ГРАДИНА" - ЧАЧАК, Дирекција
ИЗРАДИО ДЕО ПЛАНА	
НАЗИВ ПЛАНСКОГ ДОКУМЕНТА	7. План нивелације
ДИРЕКТОР	мр Ивица Ђорђевић
ОДГОВОРНИ УРБАНИСТА	Ивана Ивановић, дипл.инж.арх. бр. 300 U1
ОДГОВОРНИ ПРОЈЕКТАНТ	Ивана Ивановић, дипл.инж.арх.