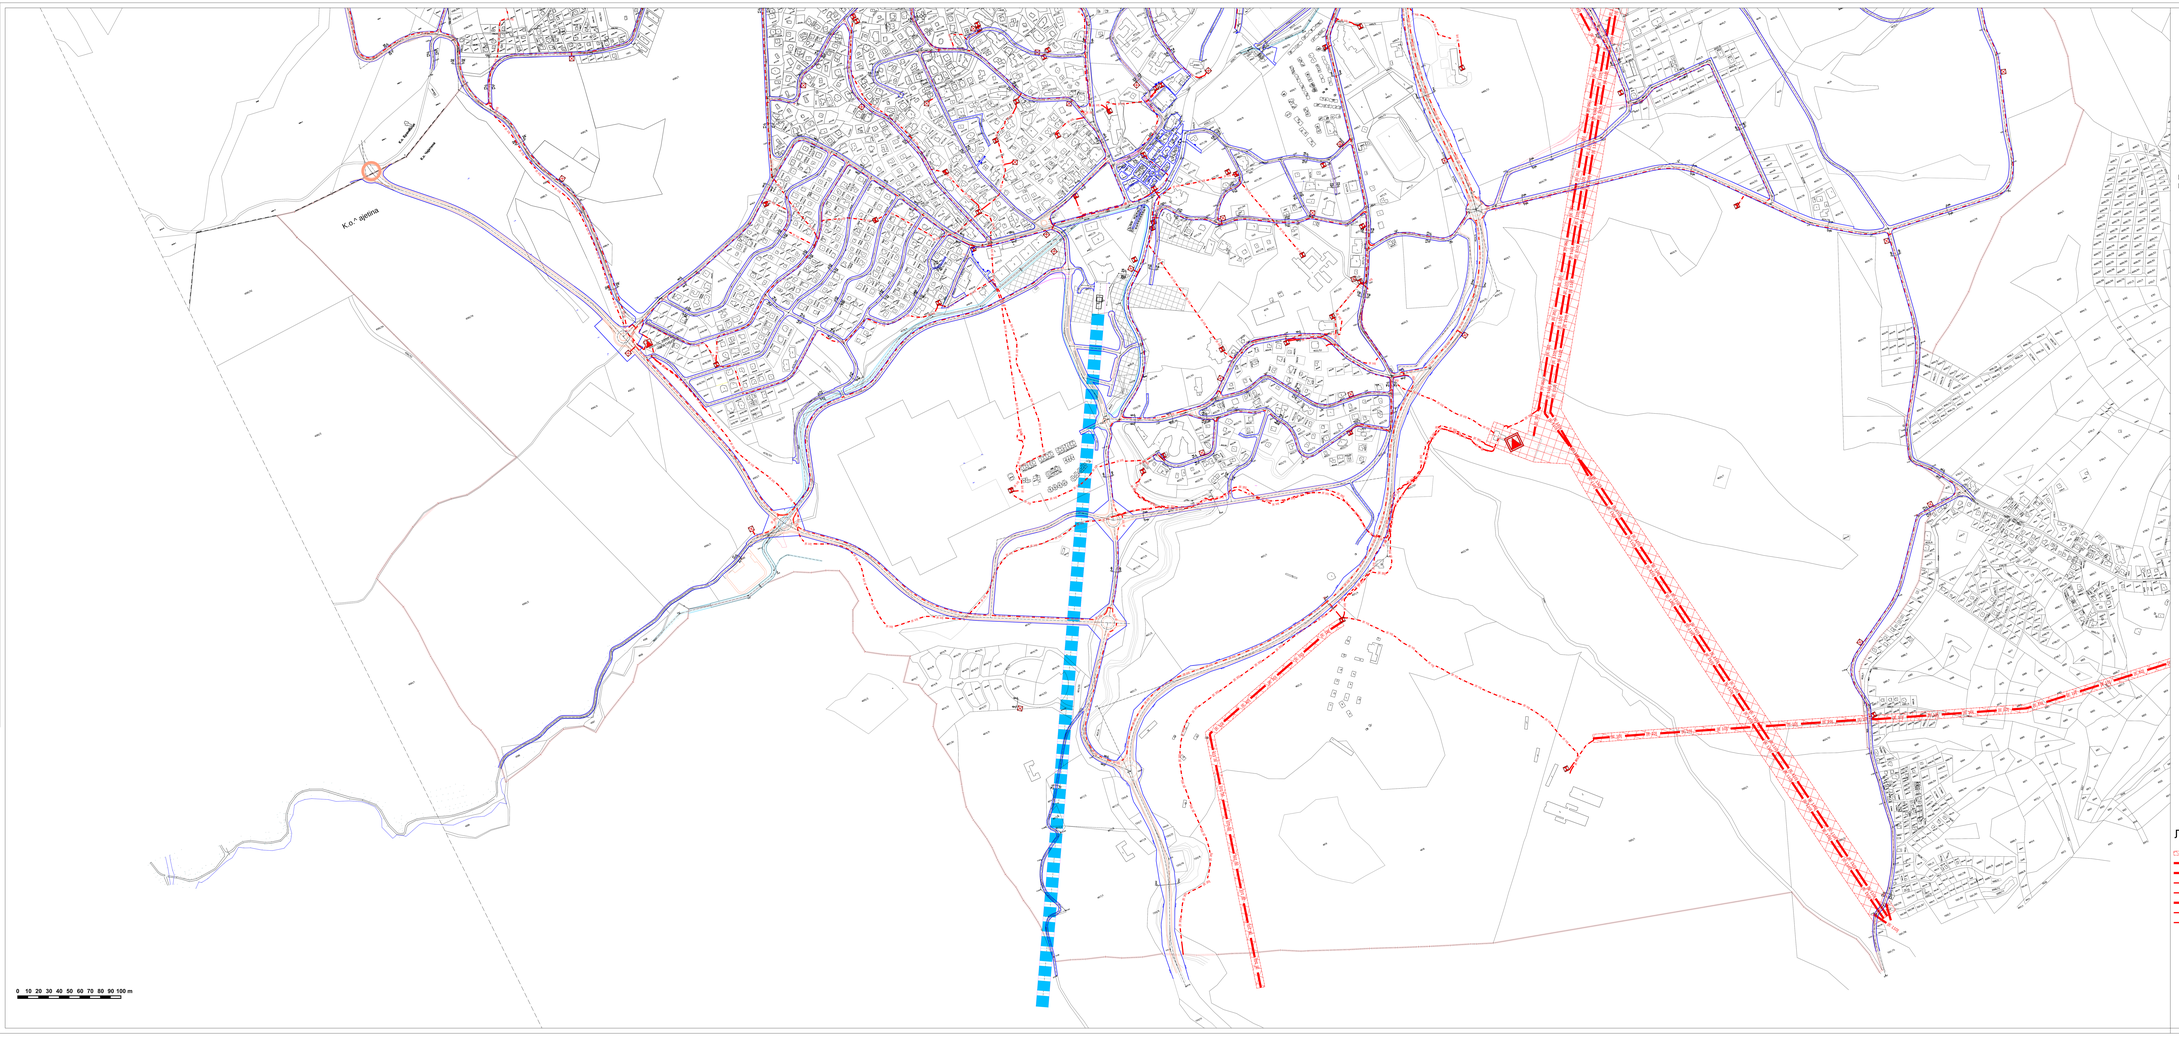

РЕГУЛАЦИОНИ ПРОФИЛИ P= 1:500

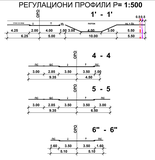

РЕГУЛАЦИОНИ ПРОФИЛИ P= 1:200

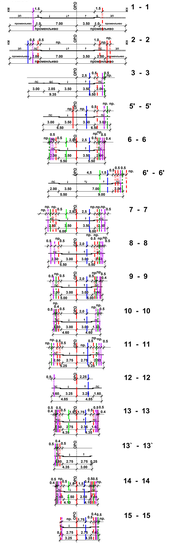

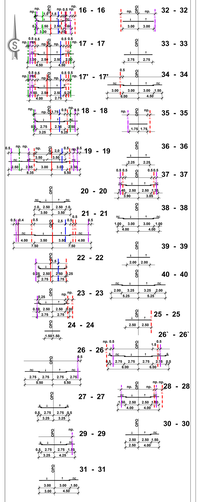

легенда профила:

- Постојећа водоводна линија
- Планирана водоводна линија
- Постојећа фекална канализација
- Планирана фекална канализација
- Постојећа кишна канализација
- Планирана кишна канализација
- Постојећи електроенергетски кабл 35kV
- Планирани електроенергетски кабл 35kV
- Постојећи електроенергетски кабл 10kV
- Планирани електроенергетски кабл 10kV
- Постојећи телекомуникациони кабл
- Планирани телекомуникациони кабл
- Постојећи дистрибутивни гасовод притиска до 4 bar
- Планирани дистрибутивни гасовод притиска до 4 bar

ИЗМЕНА И ДОПУНА ПЛАНА ГЕНЕРАЛНЕ РЕГУЛАЦИЈЕ

"НАСЕЉЕНОГ МЕСТА ЧАЈЕТИНА (седиште општине) СА НАСЕЉЕНИМ МЕСТОМ ЗЛАТИБОР- I ФАЗА

ЛЕГЕНДА

- ЗАШТИТНИ ПОЈАС ДАЛЕКОВОДА
- ПОСТОЈЕЋИ ДАЛЕКОВОД 110kV
- ПОСТОЈЕЋИ ДАЛЕКОВОД 35kV
- ПОСТОЈЕЋИ ЕНЕРГЕТСКИ КАБЛ 35kV
- ПЛАНИРАНИ ЕНЕРГЕТСКИ КАБЛ 35kV
- ПОСТОЈЕЋИ ДАЛЕКОВОД 10kV
- ПОСТОЈЕЋИ ЕНЕРГЕТСКИ КАБЛ 10kV
- ПЛАНИРАНИ ЕЛЕКТРОЕНЕРГЕТСКИ КАБЛ 10kV
- ПОСТОЈЕЋА ТРАНСФОРМАТОРСКА СТАНИЦА 110/35/10kV
- ПОСТОЈЕЋА ТРАНСФОРМАТОРСКА СТАНИЦА 35/10kV
- ПЛАНИРАНА ТРАНСФОРМАТОРСКА СТАНИЦА 35/10kV
- ПОСТОЈЕЋА ТРАНСФОРМАТОРСКА СТАНИЦА 10/0.4kV
- ПЛАНИРАНА ТРАНСФОРМАТОРСКА СТАНИЦА 10/0.4kV

9. ЕЛЕКТРОЕНЕРГЕТСКА ИНФРАСТРУКТУРА

P=1:2500

ИЗМЕНЕ И ДОПУНЕ ПЛАНА ГЕНЕРАЛНЕ РЕГУЛАЦИЈЕ НАСЕЉЕНОГ МЕСТА ЧАЈЕТИНА (СЕДИШТЕ ОПШТИНЕ) СА НАСЕЉЕНИМ МЕСТОМ ЗЛАТИБОР - ПРВА ФАЗА

Носилац израде плана:

ЈП "УРБАНИЗАМ" - КРАЉЕВО

Адреса: Краљево, Краља Петра I бр. 2
Тел./Факс: 036/ 312-000, 312-001, 312-002
www.urbanizam.com, e-mail: info@urbanizam.com

ОДГОВОРНИ УРБАНИСТА	ОЗНАКА ПЛАНА
ДИРЕКТОР	мр Ивица Ђорђевић, дипл.грађ.инж.
ОДГОВОРНИ ПРОЈЕКТАНТ	Е ЕЛЕКТРОЕНЕРГЕТСКА ИНФРАСТРУКТУРА
ИЗРАДИО	мр Ивица Ђорђевић, дипл.грађ.инж.
ИЗРАДИО	мр Ивица Ђорђевић, дипл.грађ.инж.
ИЗРАДИО	Ивана Ђорђевић, дипл.грађ.инж.
ИЗРАДИО	Ивана Ђорђевић, дипл.грађ.инж.
ИЗРАДИО