КО БРАНЕШЦИ

КО ЧАЈЕТИНА

МРС
Златибор

ГМРС
Златибор

КО ЧАЈЕТИНА

ГМРС
Рудине

ОПШТИНА ЧАЈЕТИНА

ЛЕГЕНДА:

РЕГУЛАЦИОНИ ПРОФИЛИ
Р= 1:500

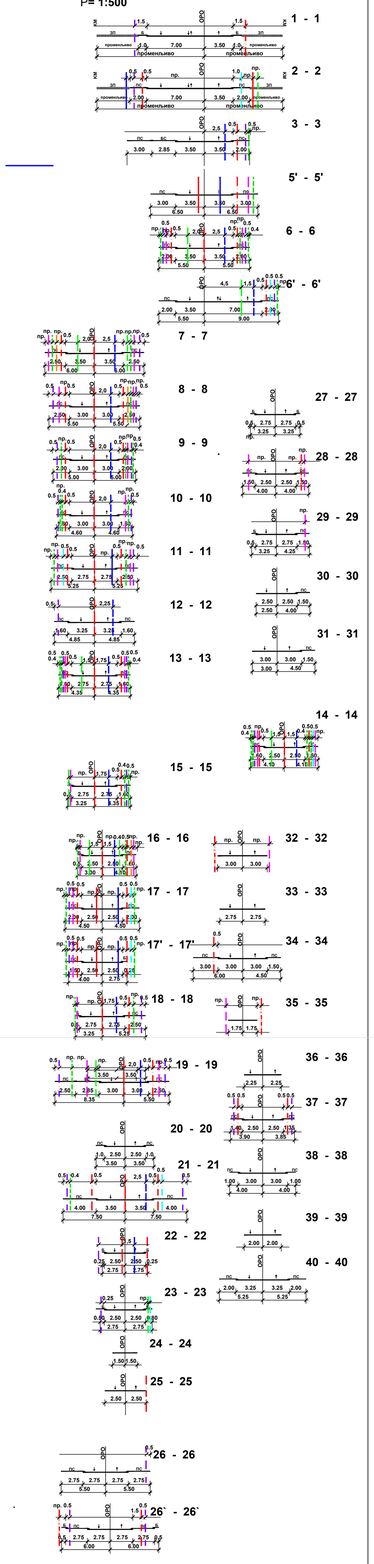

постојећи дистрибутивни гасовод притиска до 4 bar

планирани дистрибутивни гасовод притиска до 4 bar

постојећа главна мерно регулациона станица

постојећа мерно регулациона станица

постојећи и планирани транспортни гасовод притиска до 50 bar, РГ 08-19 и РГ 08-20

постојећи дистрибутивни гасовод притиска до 16 bar

заштитни појас постојећег транспортног гасовода притиска до 50 bar

11. ТЕРМОЕНЕРГЕТСКА ИНФРАСТРУКТУРА

ИЗМЕНЕ И ДОПУНЕ ПЛАНА ГЕНЕРАЛНЕ РЕГУЛАЦИЈЕ НАСЕЉЕНОГ МЕСТА ЧАЈЕТИНА (СЕДИШТЕ ОПШТИНЕ) СА НАСЕЉЕНИМ МЕСТОМ ЗЛАТИБОР - ПРВА ФАЗА

ЈП "УРБАНИЗАМ" - КРАГУЈЕВАЦ
Ул. Краља Петра Првог бр. 21
34000 Крагујевац
www.urbanizam.co.rs
тел./ФАКС: 034/335-000 (централа)
факс: 034/335-042
email: info@urbanizam.co.rs
ПИБ: 100127004
МБ: 07127002

ИНВЕСТИТОР И НАРУЧИЛАЦ	ОПШТИНА ЧАЈЕТИНА
ОДГОВОРНО ЛИЦЕ	Давне предузеће "УРБАНИЗАМ" - Крагујевац
НАЗИВ КАРТЕ	11.Термоенергетска инфраструктура
ОДГОВОРНИ УРБАНИСТА	МИЛИЦА ПАВЛОВИЋ, дипл.инж.арх.
УРБАНИСТА	МАРКО НИКОЛИЋ, дипл.инж.маш.
ДИРЕКТОР ДИРЕКТОР	МИЛИЦА ПАВЛОВИЋ, дипл.инж.арх.
В.Д.ДИРЕКТОРА	ИВАН СТАНКОВИЋ, дипл.инж.саб.

БРОЈ КАРТЕ	11	БРОЈ ЛИСТА 01	ДАТУМ 2021.	РАЗМЕРА 1:5000