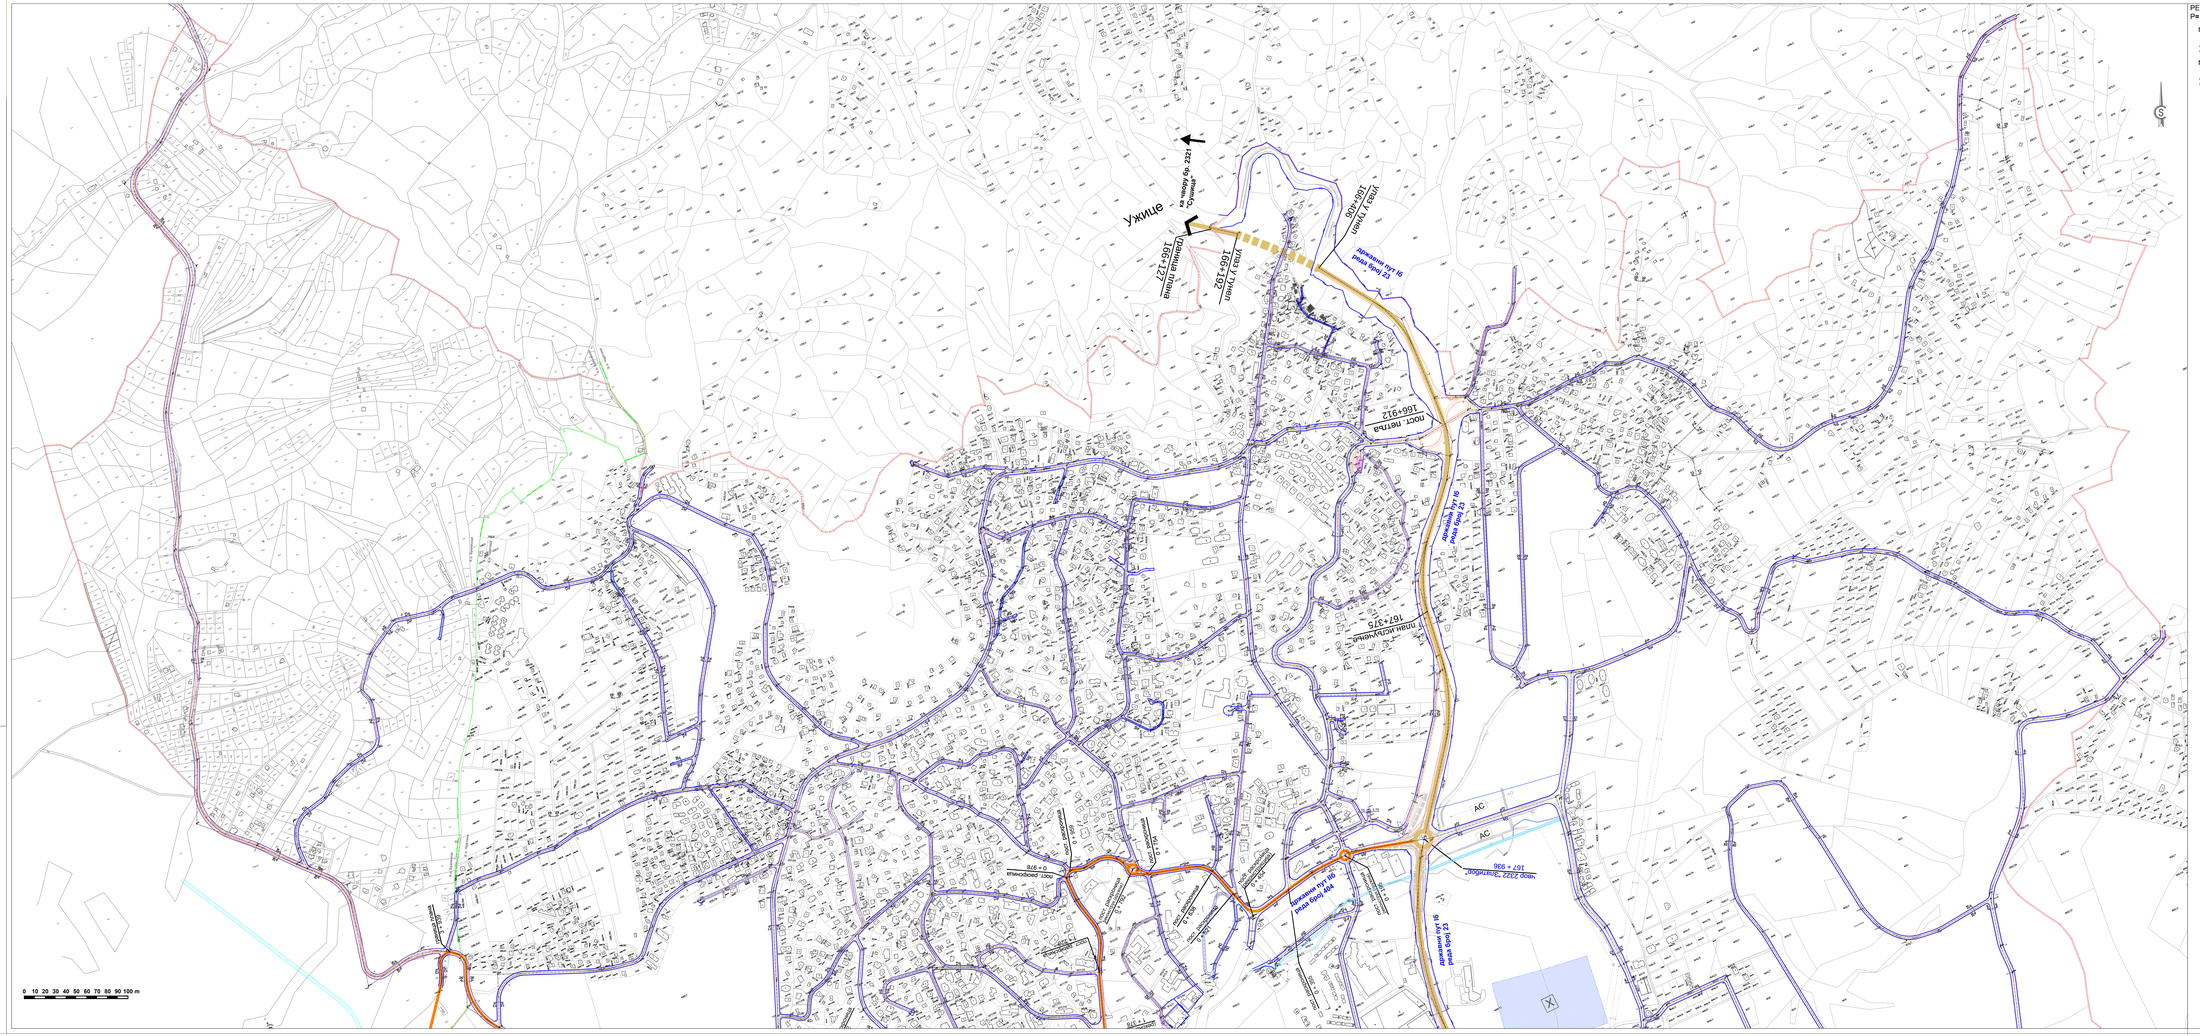

РЕГУЛАЦИОНИ ПРОФИЛИ

P= 1:500

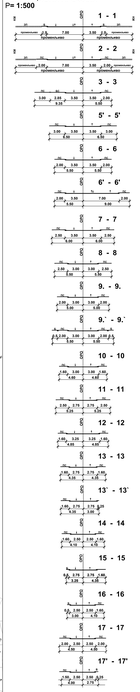

ЛЕГЕНДА:

- граница обухвата плана
- регулационна линија (РЛ)
- регулационна линија водотока
- обележена регулациона осовина (ОРО)
- улица коловоз-тротоар
- државни пут I Б реда бр.23
- државни пут II Б реда бр.404
- аутобуска станица
- гараже и паркиси
- вероздром
- хеликодром
- 166+912 стационажа државних путева према референтном систему Републике Србије
- гондола

5. САОБРАЋАЈНА ИНФРАСТРУКТУРА

ИЗМЕНЕ И ДОПУНЕ ПЛАНА ГЕНЕРАЛНЕ РЕГУЛАЦИЈЕ НАСЕЉСКОГ МЕСТА ЧАЈЕТИНА (СЕДИШТЕ ОПШТИНЕ) СА НАСЕЉЕНИМ МЕСТОМ ЗЛАТИБОР - ПРВА ФАЗА

ЈП "УРБАНИЗАМ - КРАЉЕВАЦ" Краљевачка 29	
ДИРЕКТОР / ВД ДИРЕКТОРА	ДРАГАНА ЧАЈИЋ
ОДГОВОРНИ ПРОЈЕКТАНТ	ДРАГАНА ЧАЈИЋ
ДИПЛ.ИНГ.	ЗОРА ЛАЗАРЕВИЋ - ПАВЛОВИЋ
5. САОБРАЋАЈНА ИНФРАСТРУКТУРА	
ПОМОЋНИК ДИРЕКТОРА	ДРАГАНА ЛАЗИЋ
ПОМОЋНИК ДИРЕКТОРА	ЗОРАН ЛАЗИЋ
ПОМОЋНИК ДИРЕКТОРА	ЗОРАН ЛАЗИЋ
ПОМОЋНИК ДИРЕКТОРА	ЗОРАН ЛАЗИЋ
ДИПЛ.ИНГ.	ЗОРА ЛАЗАРЕВИЋ - ПАВЛОВ