ОПШТИНА ЧАЈЕТИНА

ЛЕГЕНДА:

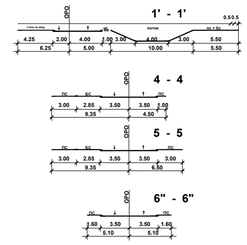

РЕГУЛАЦИОНИ ПРОФИЛИ
P= 1:500

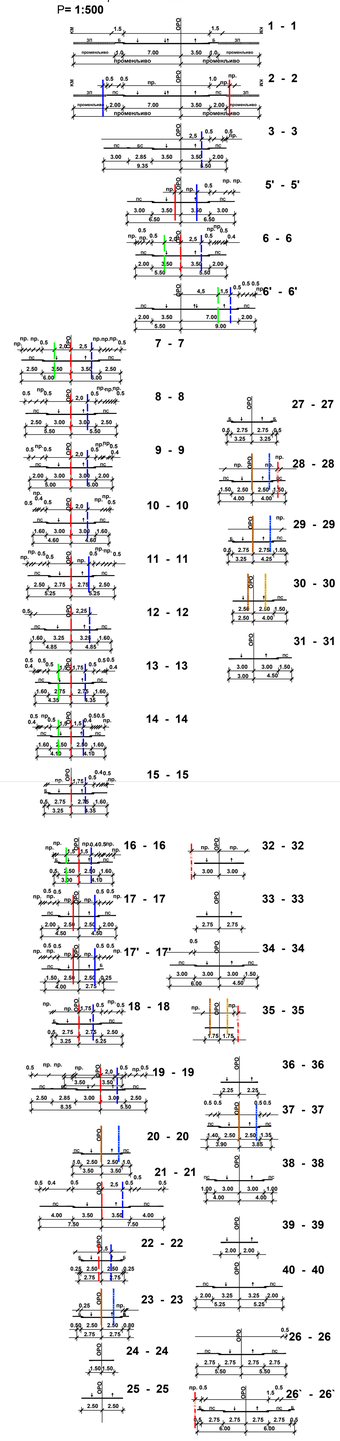

ЛЕГЕНДА :

ГРАНИЦА ОБУХВАТА ПЛАНА

Постојећа водоводна линија
Планирана водоводна линија
Постојећи резервоар
Планирани резервоар
Планирани хидрофор
Истражно-експлоатациони бунари
Граница прве висинске зоне водоснабдевања (< 975 мнм)
Граница треће висинске зоне водоснабдевања (>1020 мнм)
Постојећа фекална канализација
Планирана фекална канализација
Централно постројење за пречишћавање отпадних вода
Планирано компактно постројење за пречишћавање отпадних вода
Постојећа кишна канализација
Планирана кишна канализација
Постојећа затворена водорегулација
Постојећа отворена водорегулација
Планирана водорегулација
Постојећи водоток
Постојећа акумулација

8. ВОДОПРИВРЕДНА ИНФРАСТРУКТУРА

ИЗМЕНЕ И ДОПУНЕ ПЛАНА ГЕНЕРАЛНЕ РЕГУЛАЦИЈЕ НАСЕЉЕНОГ МЕСТА ЧАЈЕТИНА (СЕДИШТЕ ОПШТИНЕ) СА НАСЕЉЕНИМ МЕСТОМ ЗЛАТИБОР - ПРВА ФАЗА

ЈП "УРБАНИЗАМ" - КРАГУЈЕВАЦ

ИНВЕСТИТОР И НАРУЧИЛАЦ:	ОПШТИНА ЧАЈЕТИНА
ОПУНАВИН:	Јавно предузеће "УРБАНИЗАМ" - Крагујевац
НАЗИВ КАРТЕ:	8. Водопривредна инфраструктура
ОДГОВОРНИ УРБАНИСТА:	МИЛАН ЂУРЂИЋ, дипл.инж.арх.
УРБАНИСТА:	ВЛАДИСЛАВ МИТОВИЋ, дипл.инж.саоб.
ИЗВРШНИ ДИРЕКТОР:	МИЛАНА ЂУРЂИЋ, дипл.инж.арх.
ВД ДИРЕКТОРА:	ИВАН СТАНКОВИЋ, дипл.инж.саоб.
БРОЈ КАРТЕ:	08 / ЛИСТА: 01 / ДАТУМ: 2025 / РАЗМЕР: 1:5000