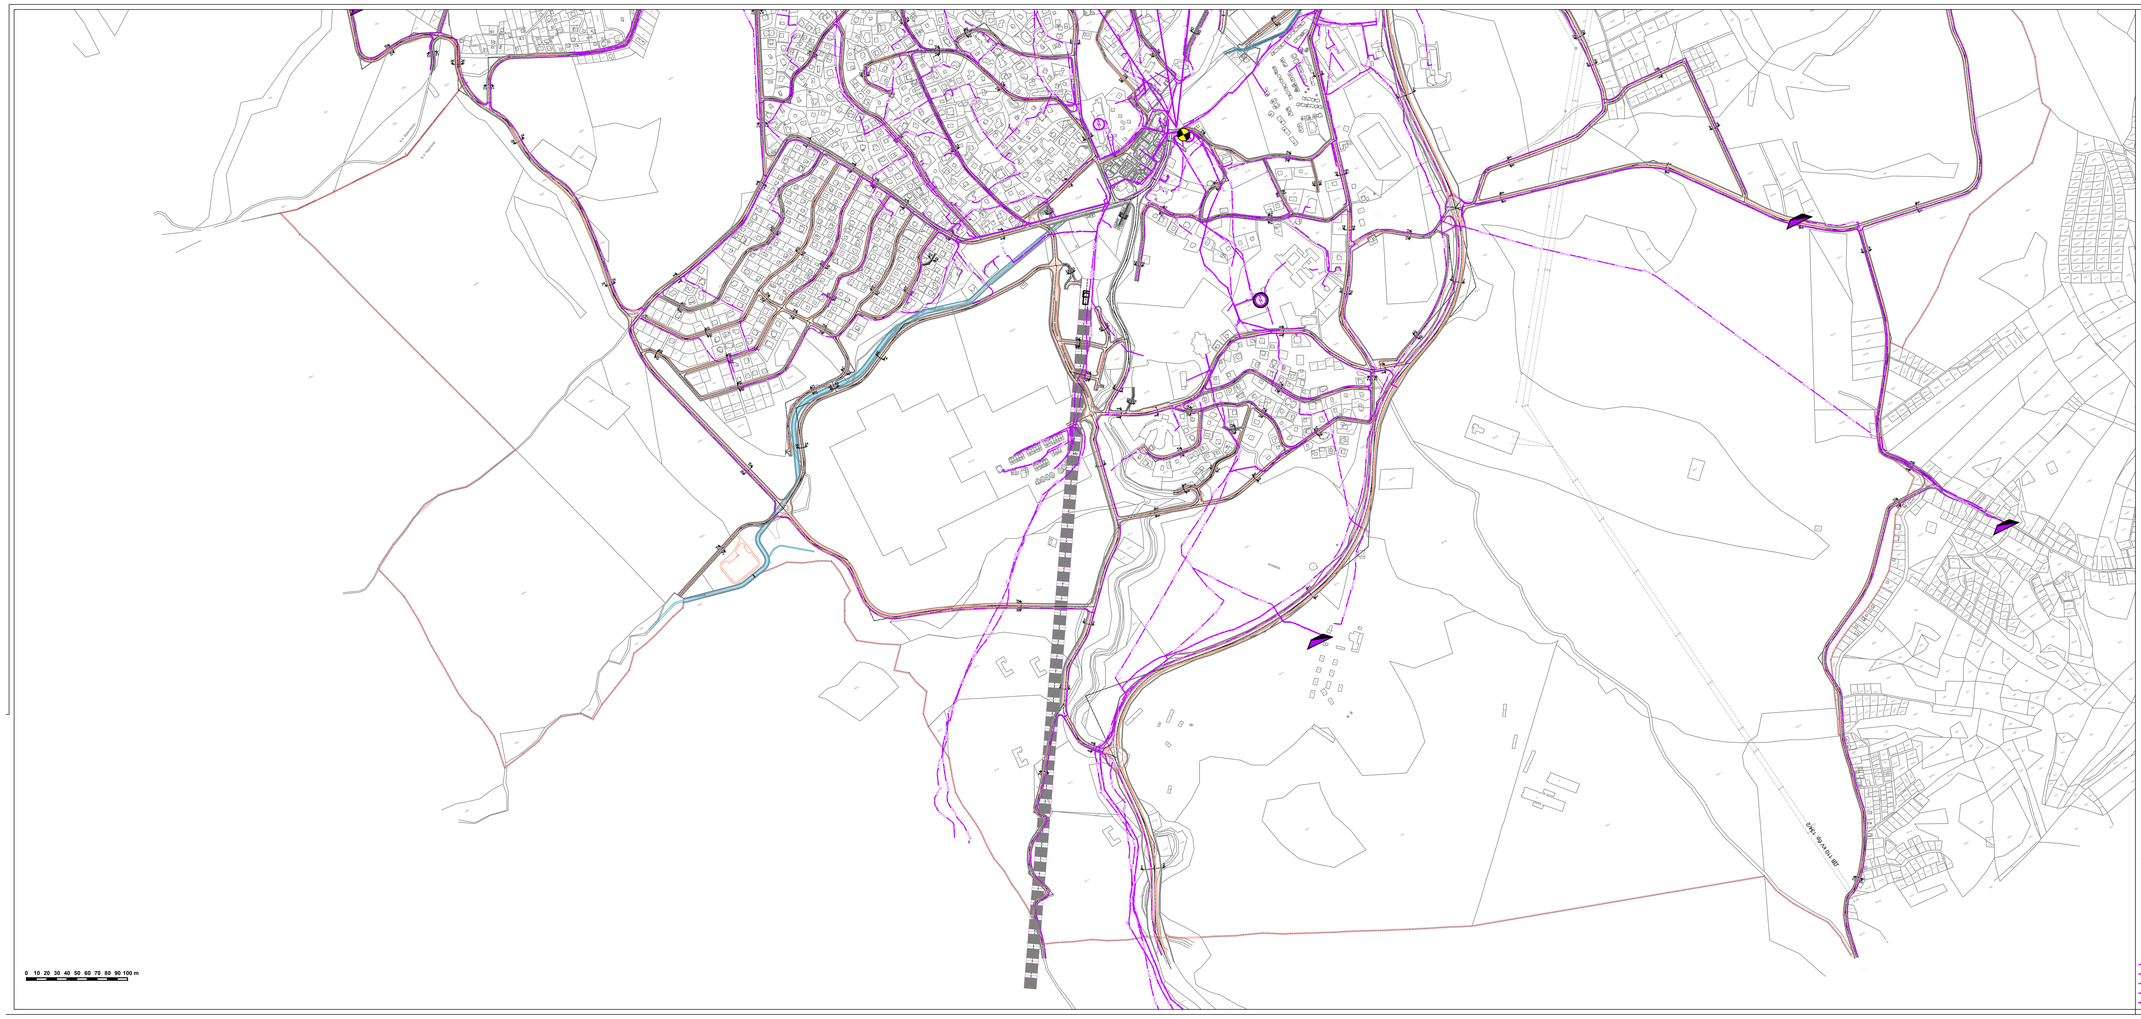

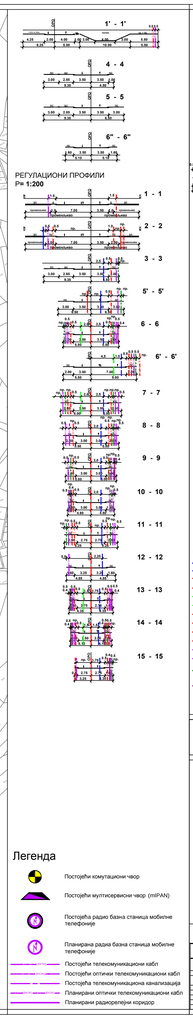

Легенда

- Постојећи комутациони чвор
- Постојећи мултисервисни чвор (mIPAN)
- Постојећа радио базна станица мобилне телефоније
- Планирана радио базна станица мобилне телефоније
- Постојећи телекомуникациони кабл
- Постојећи оптички телекомуникациони кабл
- Постојећа телекомуникациона канализација
- Планирани оптички телекомуникациони кабл
- Планирани радиорелејни коридор

легенда профила:

- Постојећа водоводна линија
- Планирана водоводна линија
- Постојећа фекална канализација
- Планирана фекална канализација
- Постојећа кишна канализација
- Планирана кишна канализација
- Постојећи електроенергетски кабл 35kV
- Планирани електроенергетски кабл 35kV
- Постојећи електроенергетски кабл 10kV
- Планирани електроенергетски кабл 10kV
- Постојећи телекомуникациони кабл
- Планирани телекомуникациони кабл
- Постојећи дистрибутивни гасовод притиска до 4 bar
- Планирани дистрибутивни гасовод притиска до 4 bar

ИЗМЕНА И ДОПУНА ПЛАНА ГЕНЕРАЛНЕ РЕГУЛАЦИЈЕ

"НАСЕЉЕНОГ МЕСТА ЧАЈЕТИНА (седиште општине) СА НАСЕЉЕНИМ МЕСТОМ ЗЛАТИБОР- I ФАЗА

10. ТЕЛЕКОМУНИКАЦИОНА ИНФРАСТРУКТУРА

Р=1:2500

ИЗМЕНЕ И ДОПУНЕ ПЛАНА ГЕНЕРАЛНЕ РЕГУЛАЦИЈЕ НАСЕЉЕНОГ МЕСТА ЧАЈЕТИНА (СЕДИШТЕ ОПШТИНЕ) СА НАСЕЉЕНИМ МЕСТОМ ЗЛАТИБОР - ПРВА ФАЗА

ЈП "УРБАНИЗАМ - ВРАЊЕ"
ул. Краља Петра I broj 1 Врање

ИЗРАДИО ПРОЈЕКАТ	ЈП "УРБАНИЗАМ - ВРАЊЕ"
ДИРЕКТОР	ЗОРАН МАРКОВИЋ
ОДГОВОРНИ ПРОЈЕКТАНТ	ГРАЂЕВИНСКИ ФАКУЛТЕТ НИШ
ОДГОВОРНИ ПРОЈЕКТАНТ	Д. ТЕЛЕКОМУНИКАЦИОНА ИНФРАСТРУКТУРА
ПРОЈЕКАТ	ИЗМЕНЕ И ДОПУНЕ ПЛАНА ГЕНЕРАЛНЕ РЕГУЛАЦИЈЕ НАСЕЉЕНОГ МЕСТА ЧАЈЕТИНА (СЕДИШТЕ ОПШТИНЕ) СА НАСЕЉЕНИМ МЕСТОМ ЗЛАТИБОР - I ФАЗА
ДИРЕКТОР ЗАВОДА	ЗОРАН МАРКОВИЋ
ОДГОВОРНИ ПРОЈЕКТАНТ	ГРАЂЕВИНСКИ ФАКУЛТЕТ НИШ
ОДГОВОРНИ ПРОЈЕКТАНТ	Д. ТЕЛЕКОМУНИКАЦИОНА ИНФРАСТРУКТУРА
ОДГОВОРНИ ПРОЈЕКТАНТ	ГРАЂЕВИНСКИ ФАКУЛТЕТ НИШ
ОДГОВОРНИ ПРОЈЕКТАНТ	Д. ТЕЛЕКОМУНИКАЦИОНА ИНФРАСТРУКТУРА
ОДГОВОРНИ ПРОЈЕКТАНТ	ГРАЂЕВИНСКИ ФАКУЛТЕТ НИШ
ОДГОВОРНИ ПРОЈЕКТАНТ	Д. ТЕЛЕКОМУНИКАЦИОНА ИНФРАСТРУКТУРА
10	Р=1:2500 Р=1:200