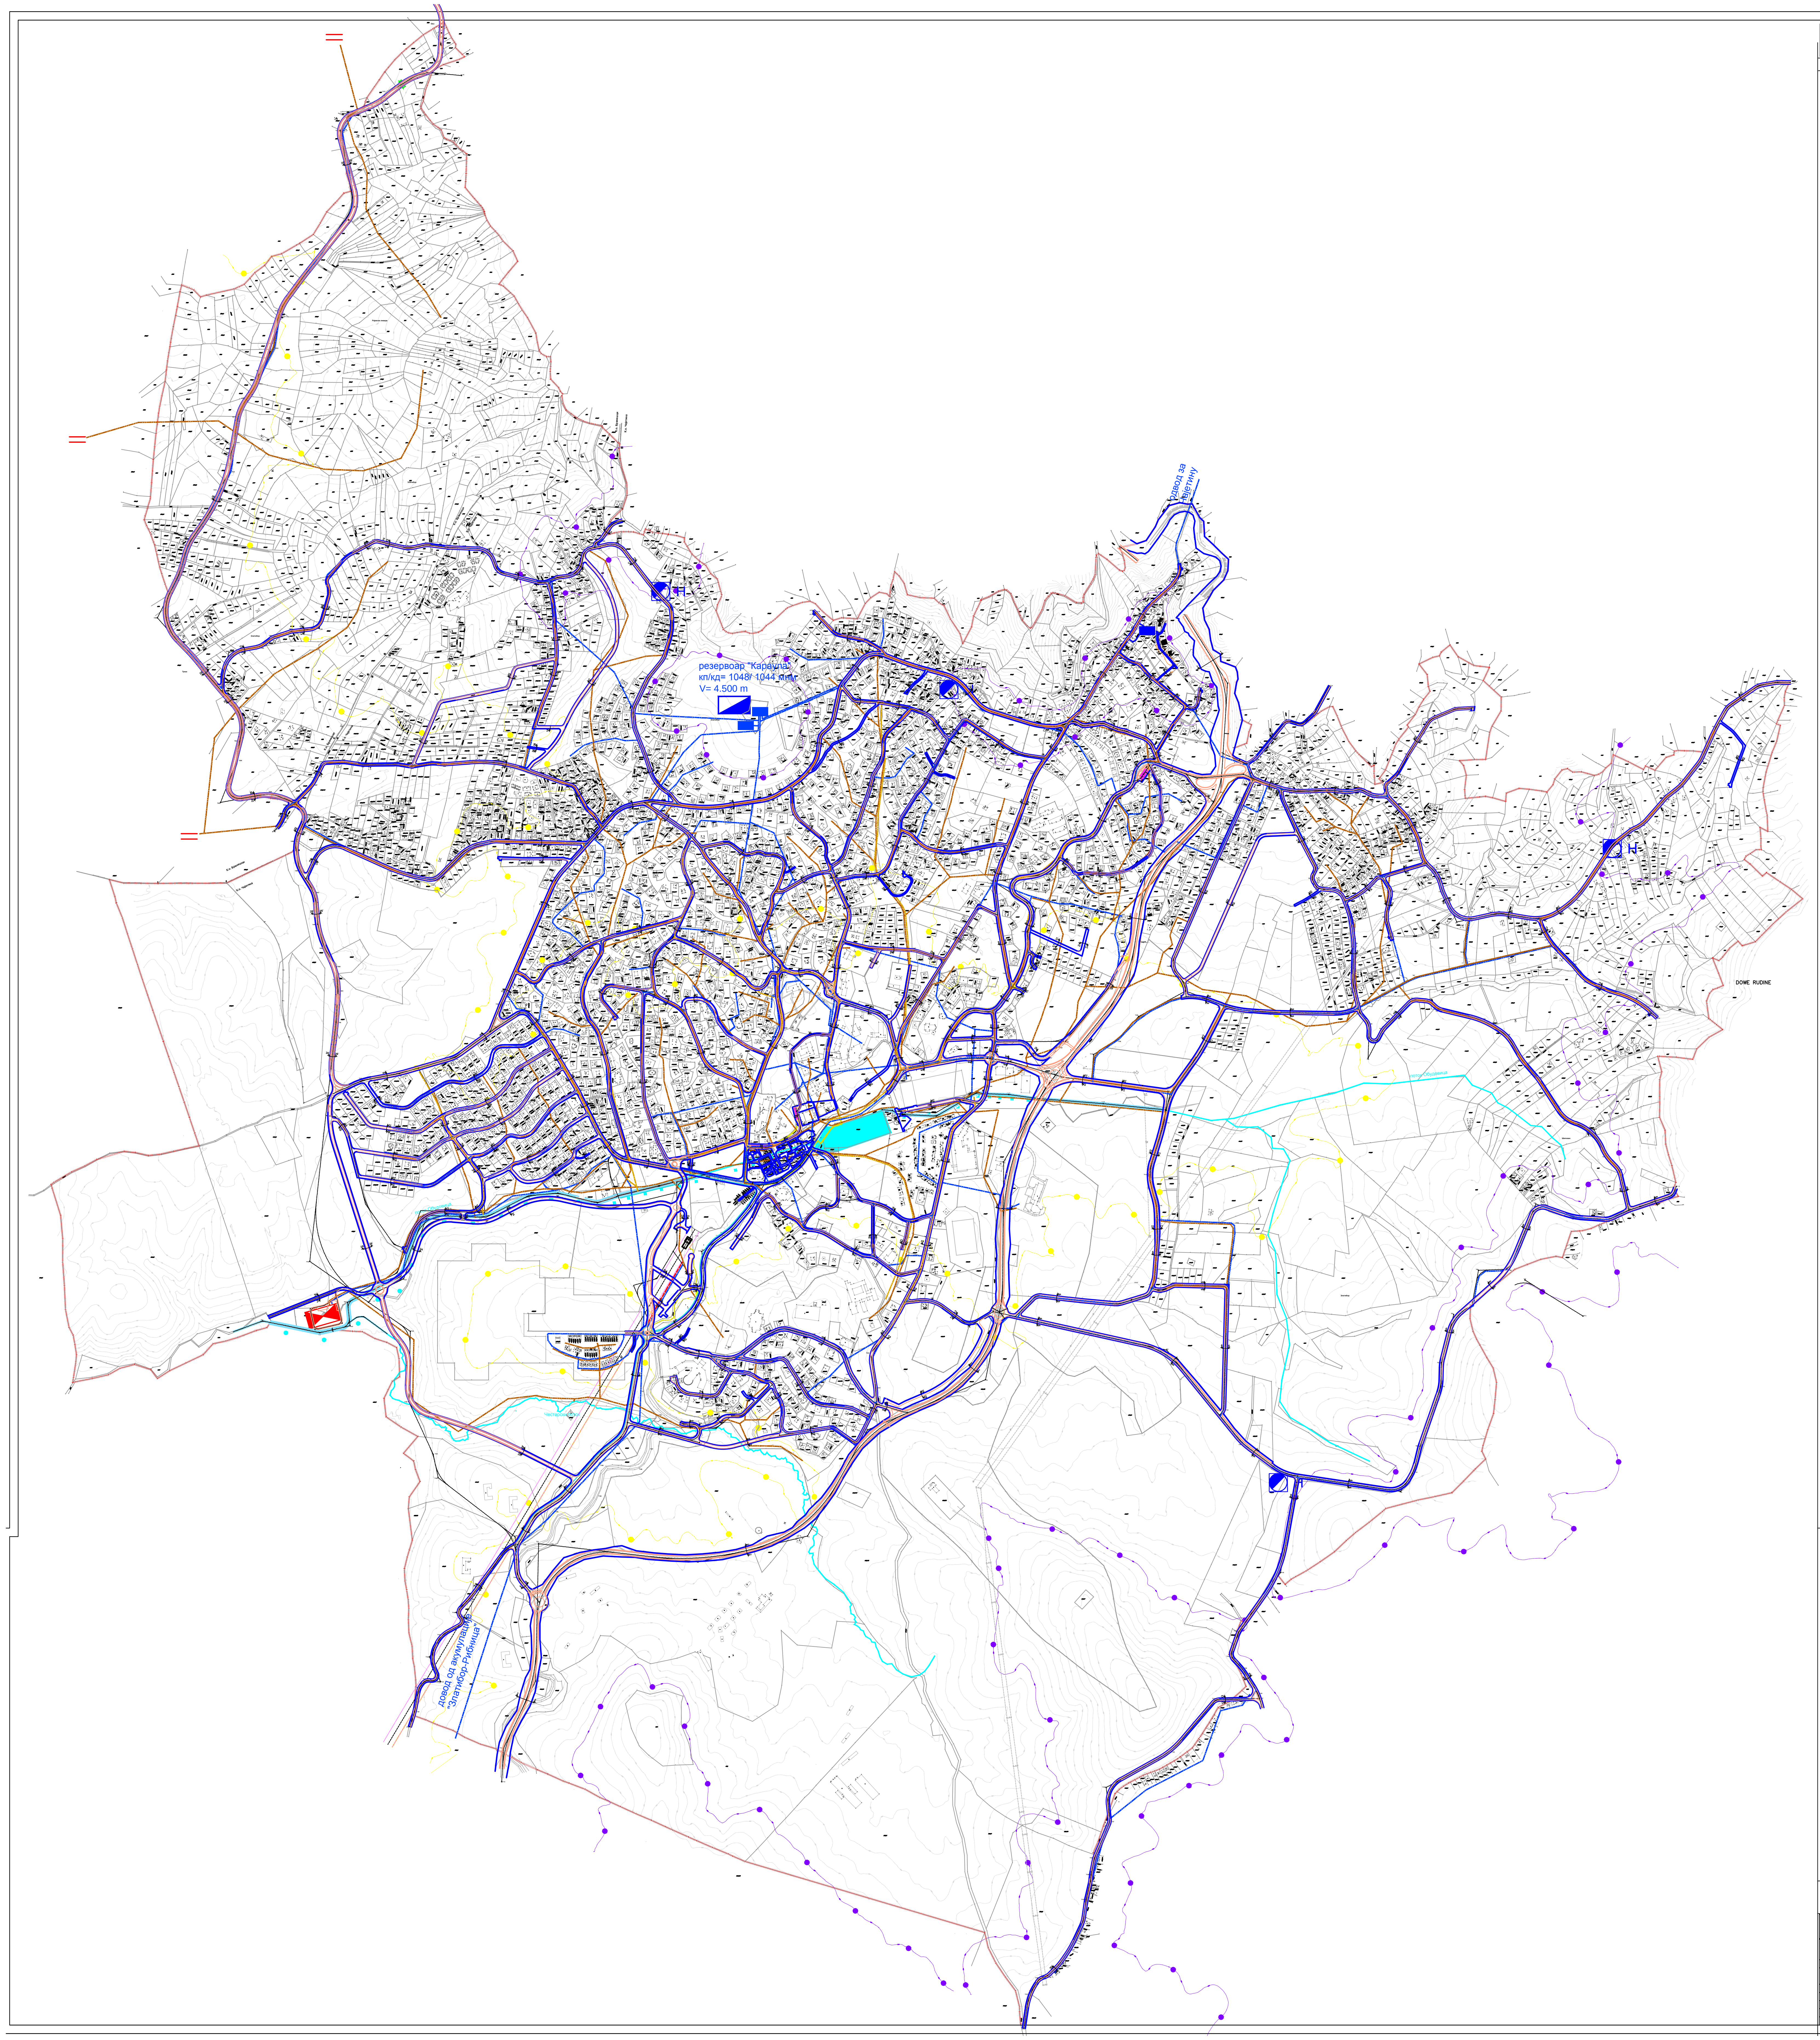
резервоар "Караула"
кп/кд= 1048/ 1044 мнм
V= 4.500 m
Златибор
одвод за Чајетину
довод од акумулације "Златибор-Рибница"
DOWE RUDINE

ОПШТИНА ЧАЈЕТИНА

ЛЕГЕНДА:

РЕГУЛАЦИОНИ ПРОФИЛИ
Р= 1:500


1' - 1'
4 - 4
5 - 5
6'' - 6''
1 - 1
2 - 2
3 - 3
5' - 5'
6 - 6
6' - 6'
7 - 7
8 - 8
9 - 9
10 - 10
11 - 11
12 - 12
13 - 13
14 - 14
15 - 15
16 - 16
17 - 17
17' - 17'
18 - 18
19 - 19
20 - 20
21 - 21
22 - 22
23 - 23
24 - 24
25 - 25
26 - 26
26` - 26`
27 - 27
28 - 28
29 - 29
30 - 30
31 - 31
32 - 32
33 - 33
34 - 34
35 - 35
36 - 36
37 - 37
38 - 38
39 - 39
40 - 40
ОРО
стаза за квад
зп
поток
пс + бс
пс
бс
пр.

ЛЕГЕНДА :

🟥	ГРАНИЦА ОБУХВАТА ПЛАНА
Постојећа водоводна линија	—
Планирана водоводна линија	—
Постојећи резервоар	■
Планирани резервоар	◩
Планирани хидрофор	● Н
Граница прве висинске зоне водоснабдевања (< 975 мнм)	●—●
Граница треће висинске зоне водоснабдевања (>1020 мнм)	●—●
Постојећа фекална канализација	—
Планирана фекална канализација	—
Планирано централно постројење за пречишћавање отпадних вода	⧓
Планирано компактно постројење за пречишћавање отпадних вода	=
Постојећа кишна канализација	—
Планирана кишна канализација	—
Постојећа затворена водорегулација	■ ■ ■
Постојећа отворена водорегулација	◩ ◩ ◩
Планирана водорегулација	● ● ●
Постојећи водоток	—
Постојећа акумулација	▨

8. ВОДОПРИВРЕДНА ИНФРАСТРУКТУРА

ИЗМЕНЕ И ДОПУНЕ ПЛАНА ГЕНЕРАЛНЕ РЕГУЛАЦИЈЕ НАСЕЉЕНОГ МЕСТА ЧАЈЕТИНА (СЕДИШТЕ ОПШТИНЕ) СА НАСЕЉЕНИМ МЕСТОМ ЗЛАТИБОР - ПРВА ФАЗА

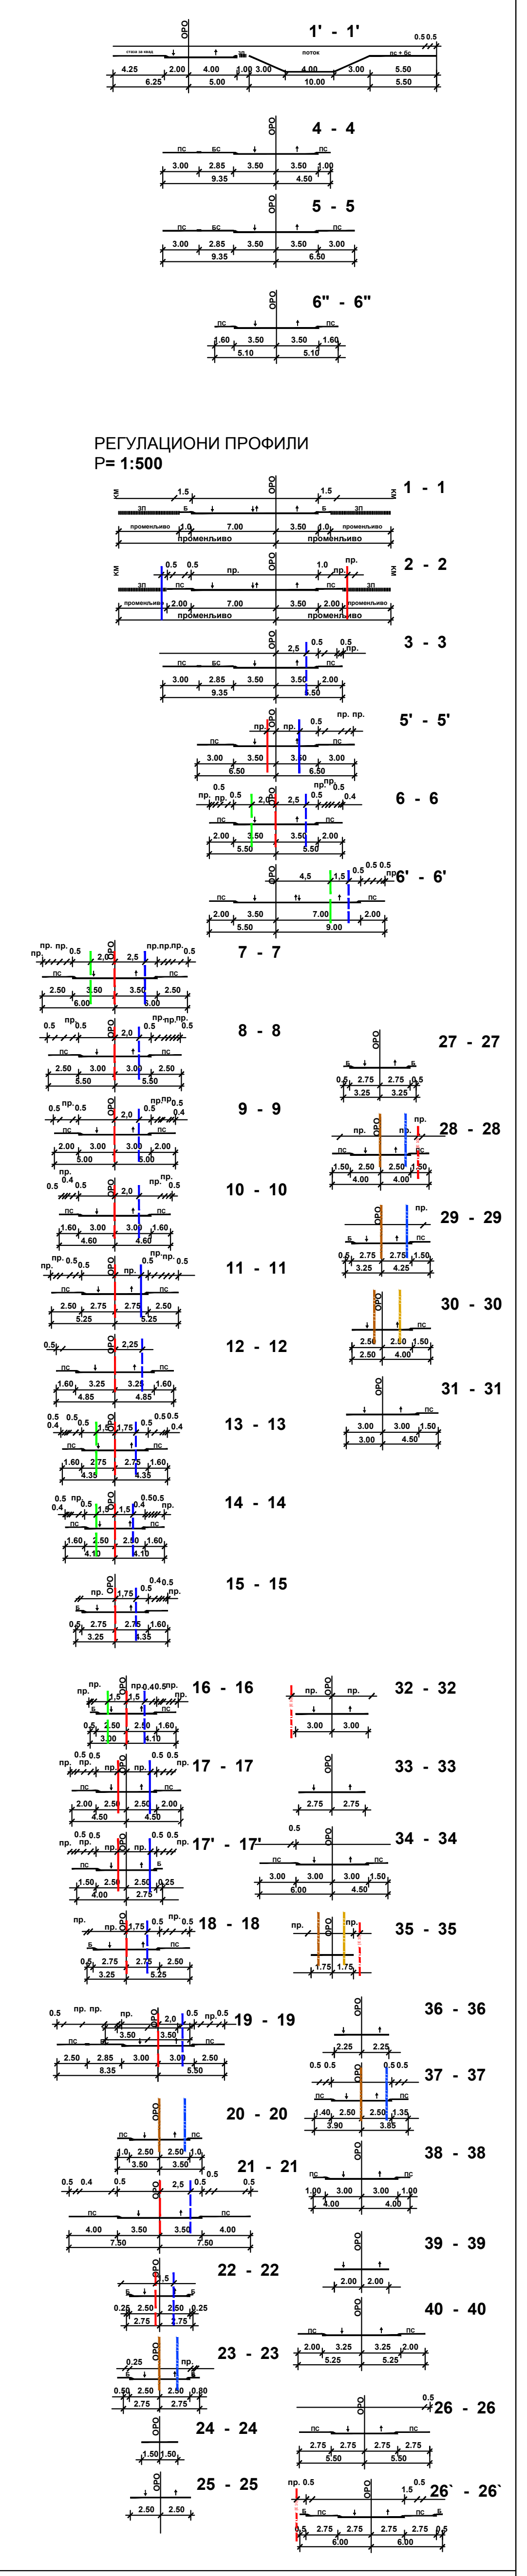ЈП "УРБАНИЗАМ" - КРАГУЈЕВАЦ
Ул. Краља Петра I бр. 23 34000 Крагујевац www.urbanizam.co.rs
тел: 034/306-600 (централа) факс: 034/335-252 e-mail: office@urbanizam.co.rs
ПИБ: 101577522 Мат. бр.: 07165862

ИНВЕСТИТОР И НАРУЧИЛАЦ	ОПШТИНА ЧАЈЕТИНА			
ОБРАЂИВАЧ	Јавно предузеће "УРБАНИЗАМ" - Крагујевац			
НАЗИВ КАРТЕ	8. Водопривредна инфраструктура			
ОДГОВОРНИ УРБАНИСТА	МИРЈАНА ЋИРИЋ дипл.инж.арх.			МП
УРБАНИСТА	ВЛАДИСЛАВ МИЛОВАНОВИЋ, дипл.инж.грађ.			
ИЗВРШНИ ДИРЕКТОР	ИВАН СТАНКОВИЋ, дипл.инж.грађ.			
ВД ДИРЕКТОР	ВЕСНА ЈОВАНОВИЋ МИЛОШЕВИЋ, дипл.инж.арх.			
БРОЈ КАРТЕ	08	БРОЈ ЛИСТА 01	ДАТУМ 2019.	РАЗМЕРА 1:5000