


РЕГУЛАЦИОНИ ПРОФИЛИ
Р: 1:500

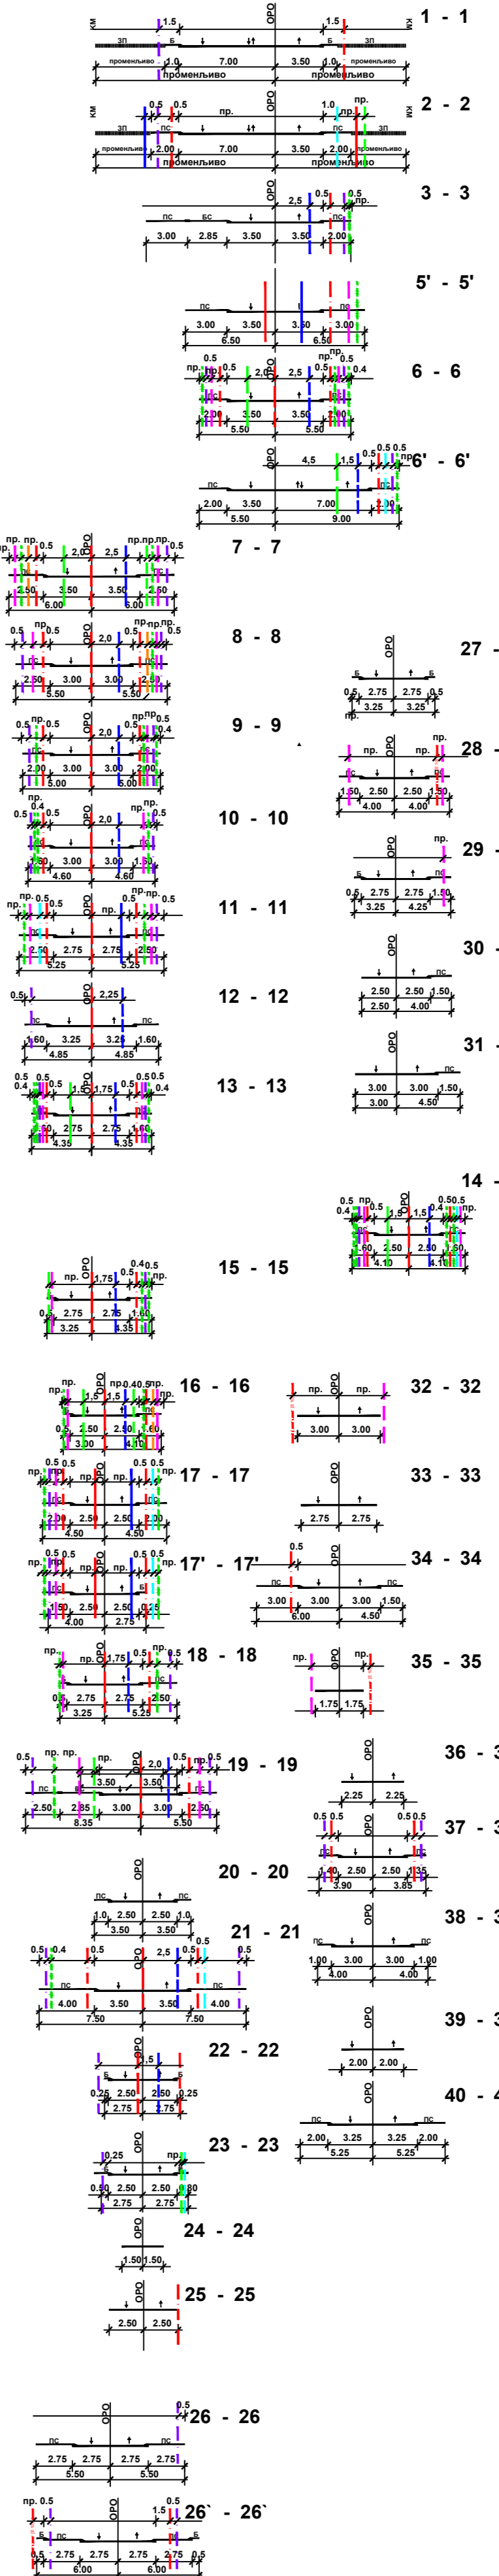

- постојећи дистрибутивни гасовод, притиска до 4 бар
- планирани дистрибутивни гасовод, притиска до 4 бар
- постојећа главна мерно регулациона станица
- постојећа мерно регулациона станица
- постојећи транспортни гасовод, притиска до 50 бар, РГ 08-19
- постојећи дистрибутивни гасовод, притиска до 16 бар
- заштитни појас постојећег транспортног гасовода, притиска до 50 бар

11. ТЕРМОЕНЕРГЕТСКА ИНФРАСТРУКТУРА

ИЗМЕНЕ И ДОПУНЕ ПЛАНА ГЕНЕРАЛНЕ РЕГУЛАЦИЈЕ НАСЕЉЕНОГ МЕСТА ЧАЈЕТИНА (СЕДИШТЕ ОПШТИНЕ) СА НАСЕЉЕНИМ МЕСТОМ ЗЛАТИБОР - ПРВА ФАЗА

ДП "УРБАНИЗАМ" - КРАГУЈЕВАЦ	
ОПШТИНА ЧАЈЕТИНА	ОПШТИНА ЧАЈЕТИНА
