

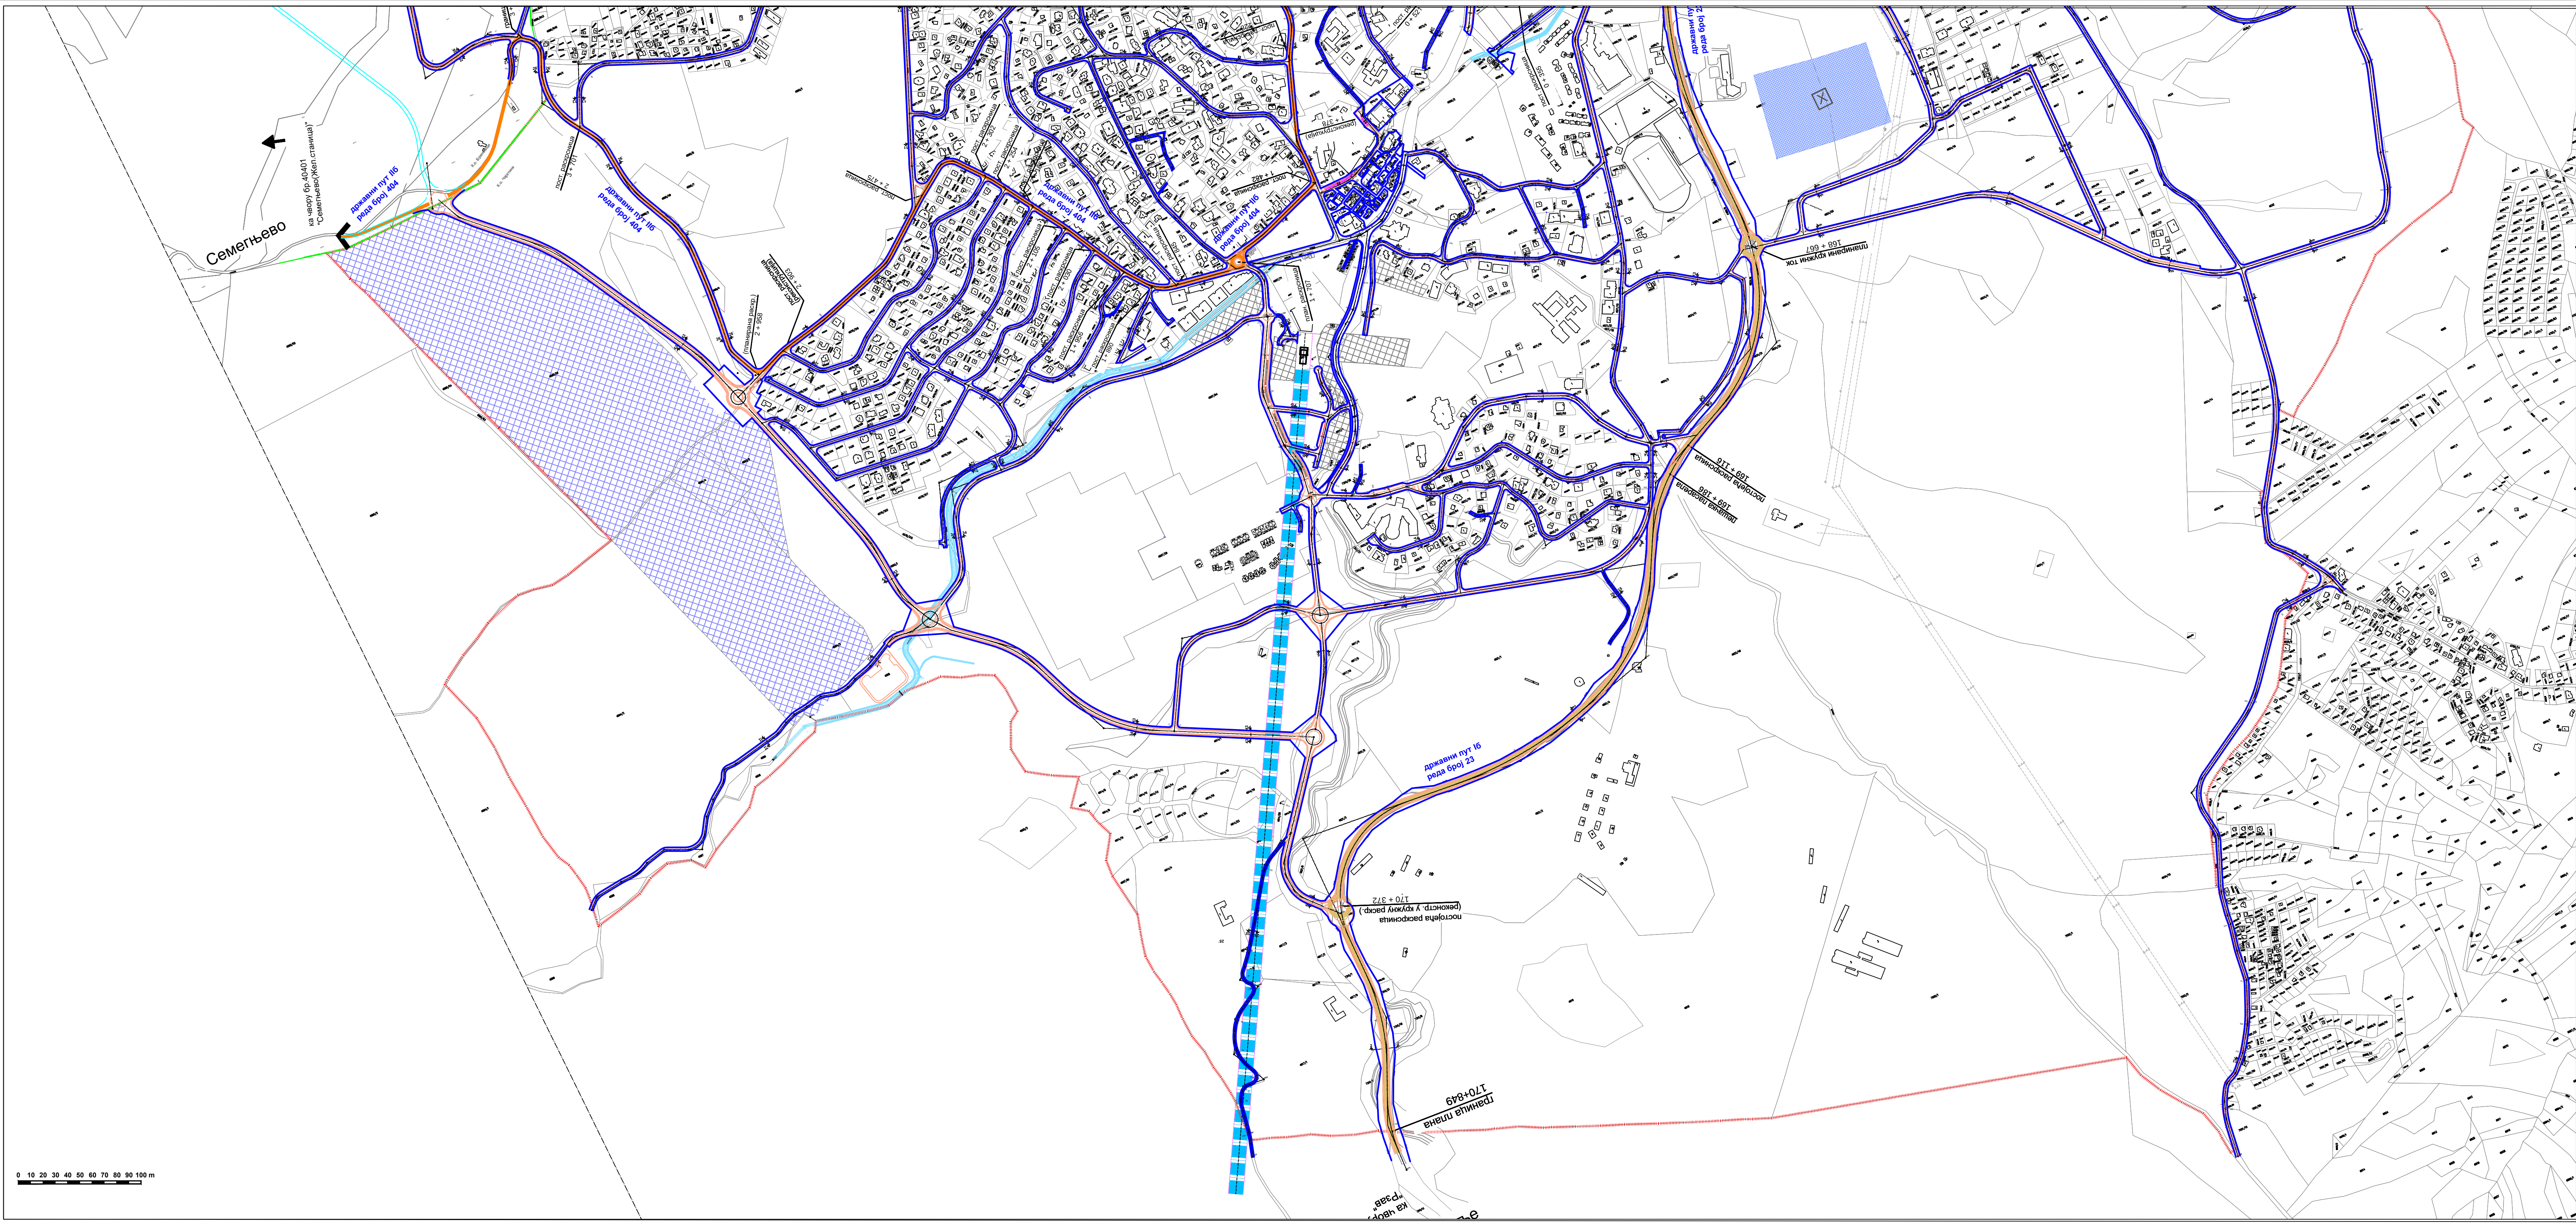
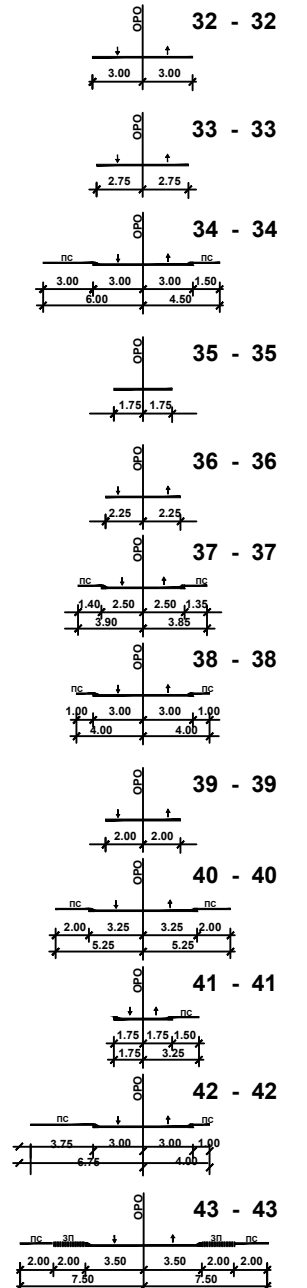


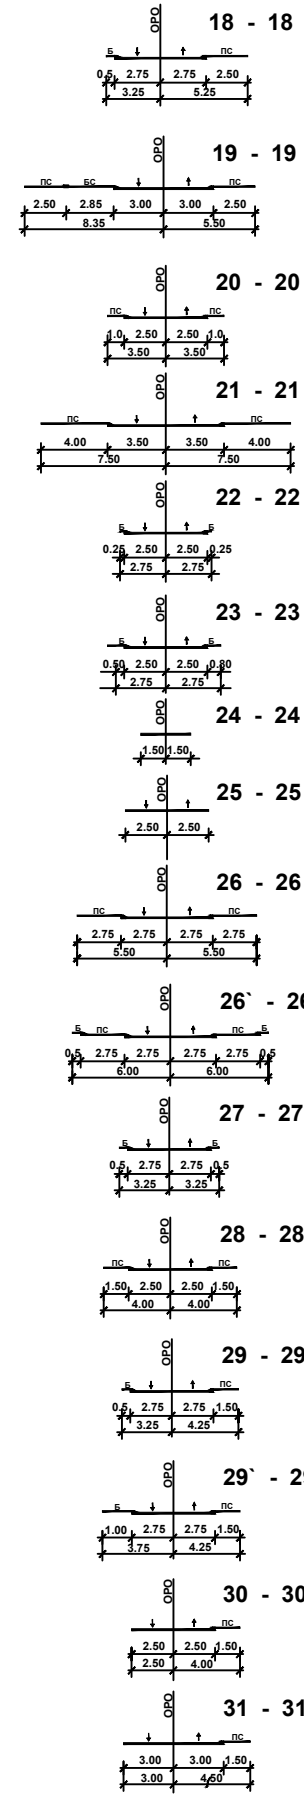

РЕГУЛЯЦИОННИ ПРОФИЛИ
М 1:500

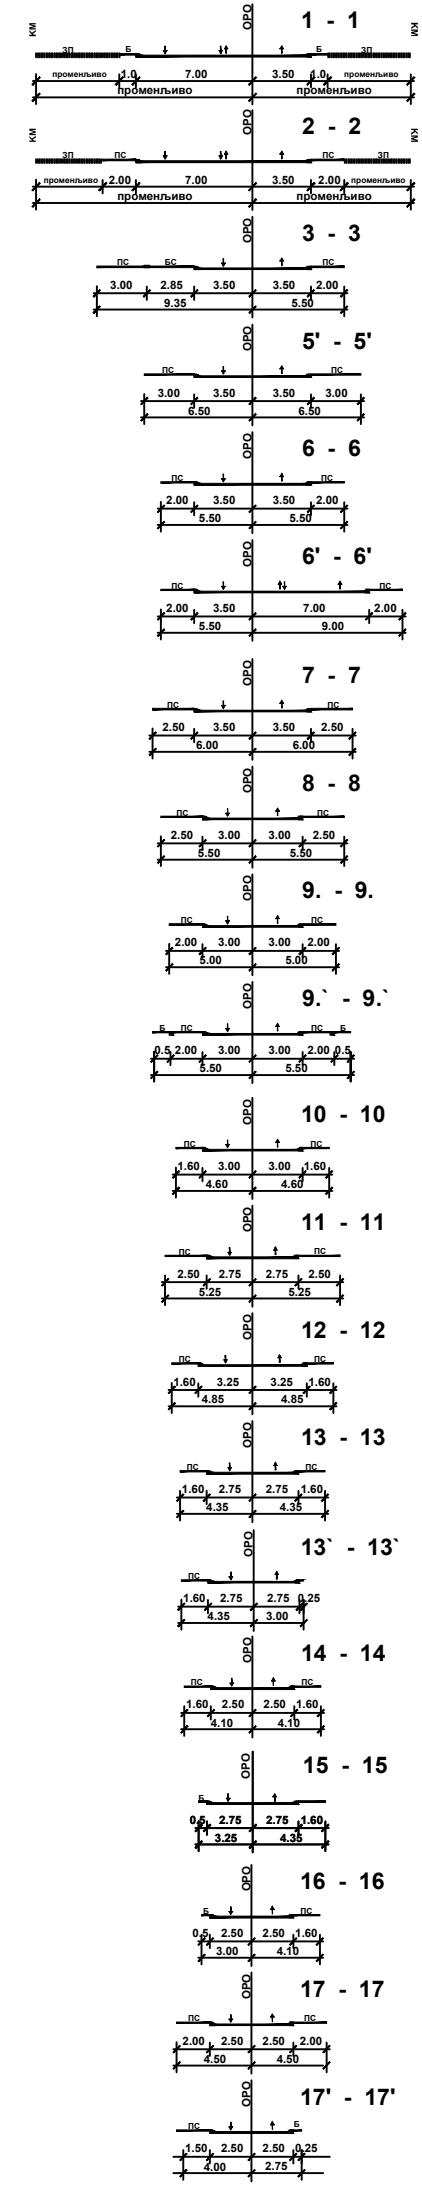

ЛЕГЕНДА:



