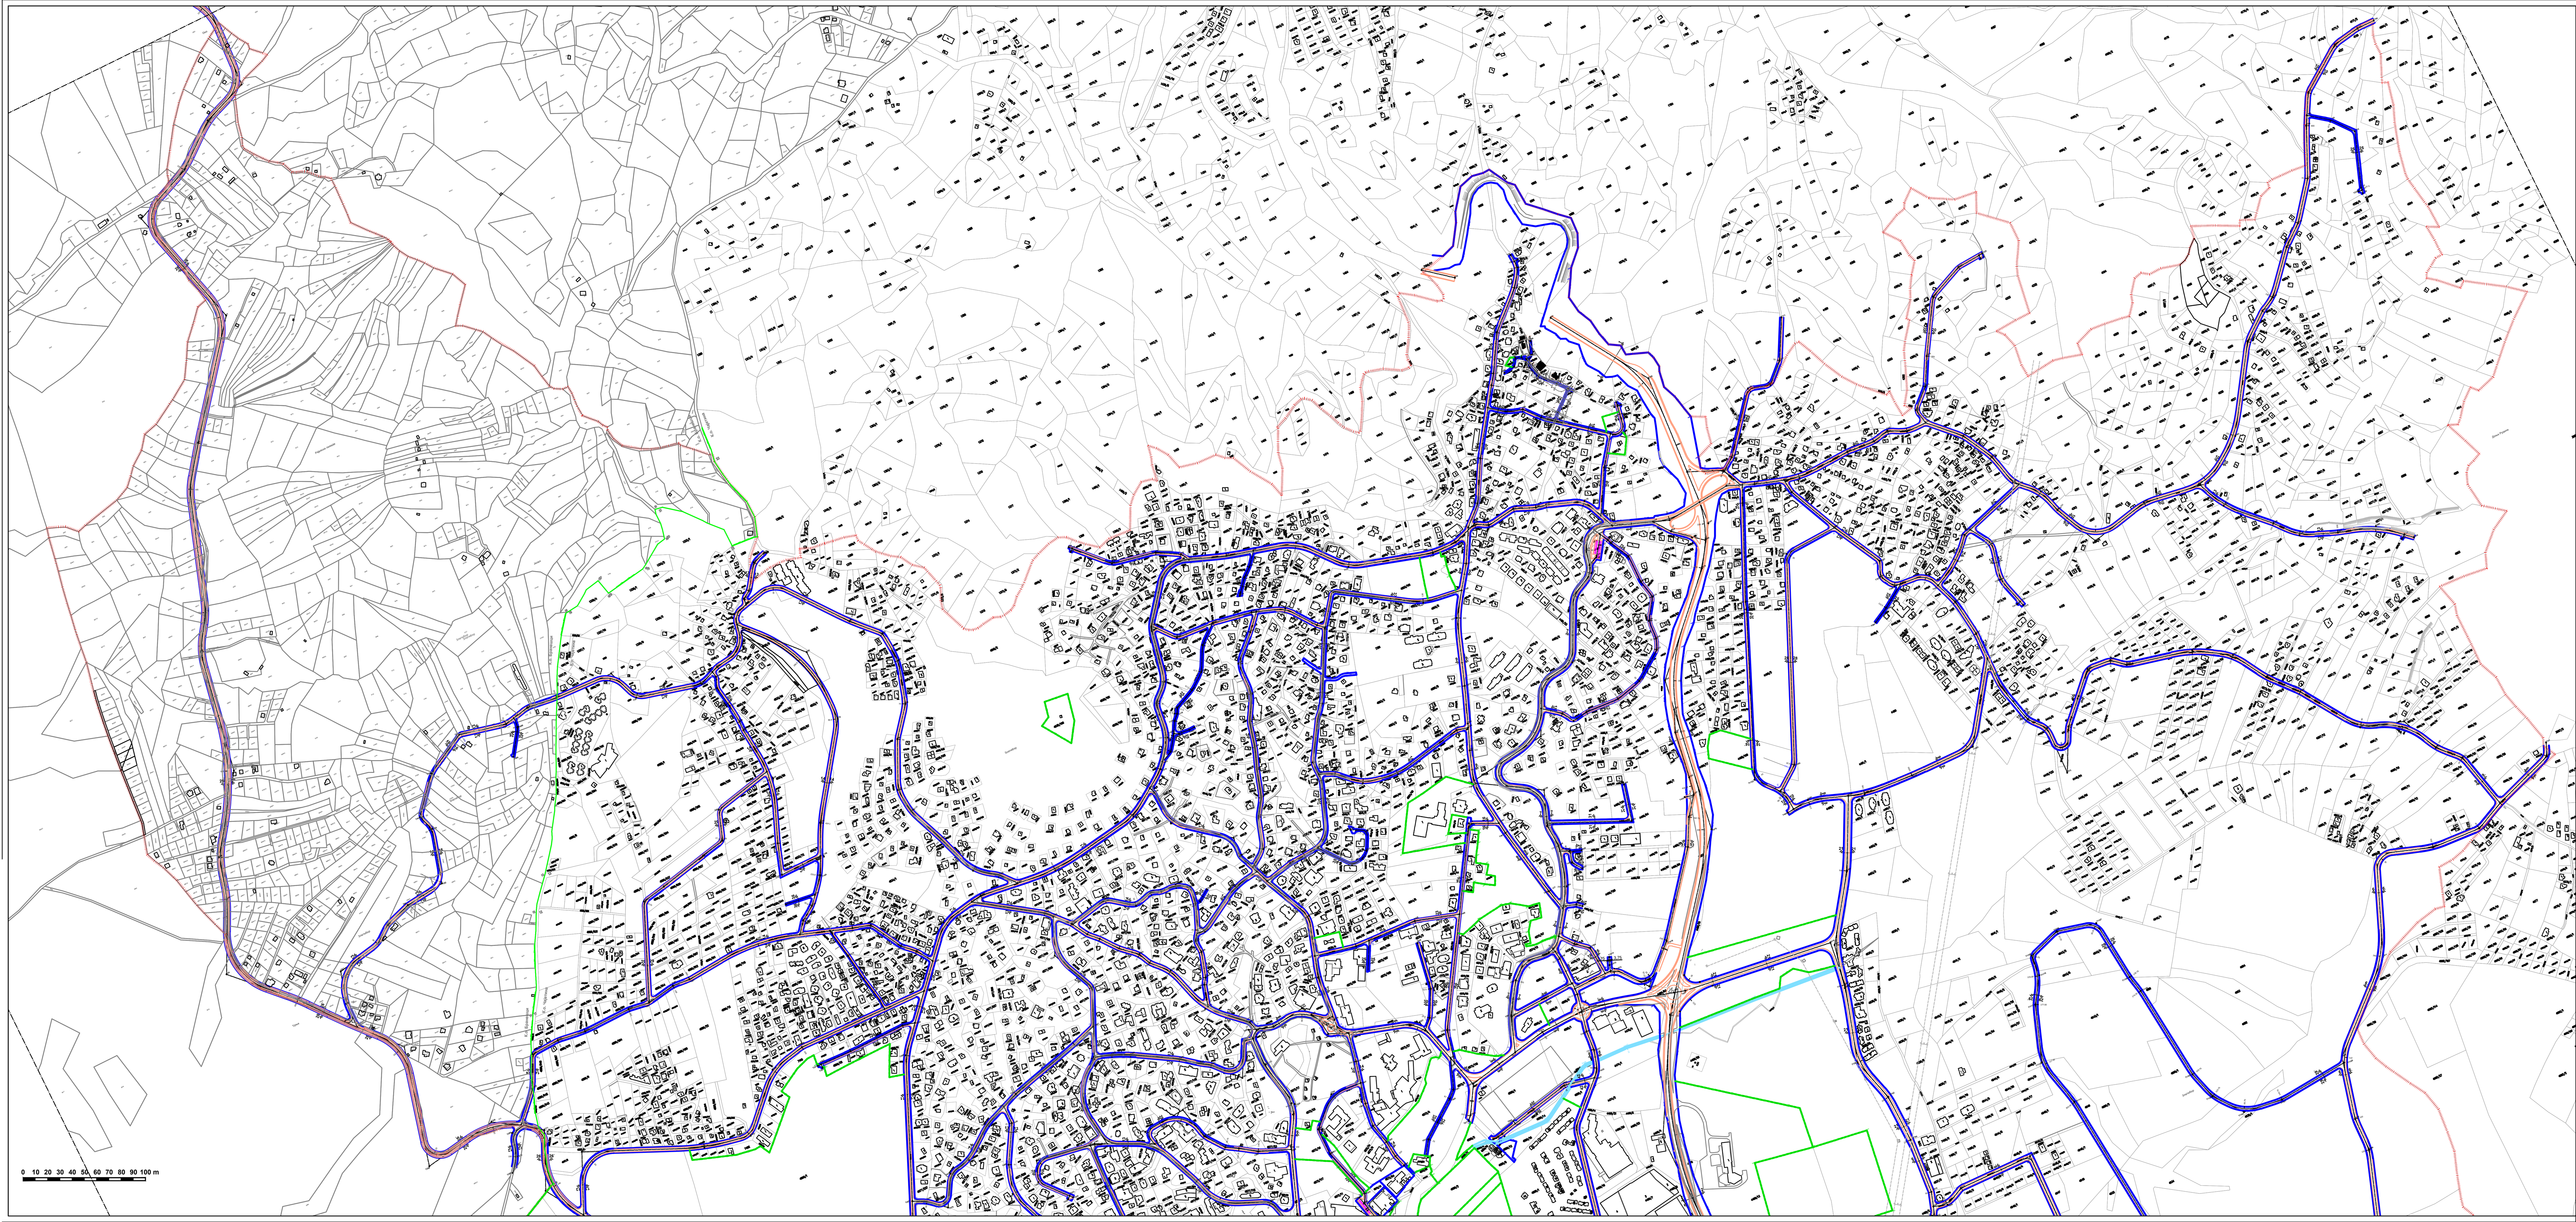

ОСОВИНСКЕ ТАЧКЕ САОБРАЋАЈНИЦА		
Број	Y	X
T1000	7396843.146	4844034.673
T1001	7397241.230	4843727.421
T1002	7397134.580	4843578.023
T1003	7396225.582	4843575.852
T1004	7396251.169	4843554.284
T1005	7396255.402	4843493.614
T1006	7396185.467	4843561.820
T1007	7396184.746	4843505.351
T1008	7396186.558	4843505.427
T1009	7396186.186	4843492.950
T1010	7396185.816	4843480.527
T1011	7396266.719	4843492.547
T1012	7396276.288	4843493.815
T1013	7396271.419	4843504.966
T1014	7396277.933	4843520.022
T1015	7396324.922	4843429.950
T1016	7396397.640	4843498.083
T1018	7396196.380	4843446.567
T1019	7396087.433	4843443.058
T1020	7396168.973	4843403.976
T1021	7396165.953	4843362.968
T1022	7396153.711	4843323.400
T1023	7396142.133	4843311.922
T1024	7396062.761	4843237.563
T1025	7396006.713	4842985.572
T1026	7396006.289	4842985.449
T1027	7395993.164	4842926.435
T1028	7395979.736	4842875.804
T1029	7395971.776	4842841.902
T1030	7395965.231	4842821.861
T1031	7395952.636	4842783.303
T1032	7395927.546	4842739.090
T1033	7395921.982	4842728.553
T1034	7396201.251	4842699.990
T1035	7396306.700	4842673.537
T1036	7396331.500	4842746.085
T1037	7396178.004	4843445.022
T1038	7396364.390	4843396.554
T1039	7395680.365	4844322.851
T1040	7395689.786	4844318.415
T1041	7395712.697	4844315.974

РЕГУЛАЦИОНИ ПРОФИЛИ
P= 1:500

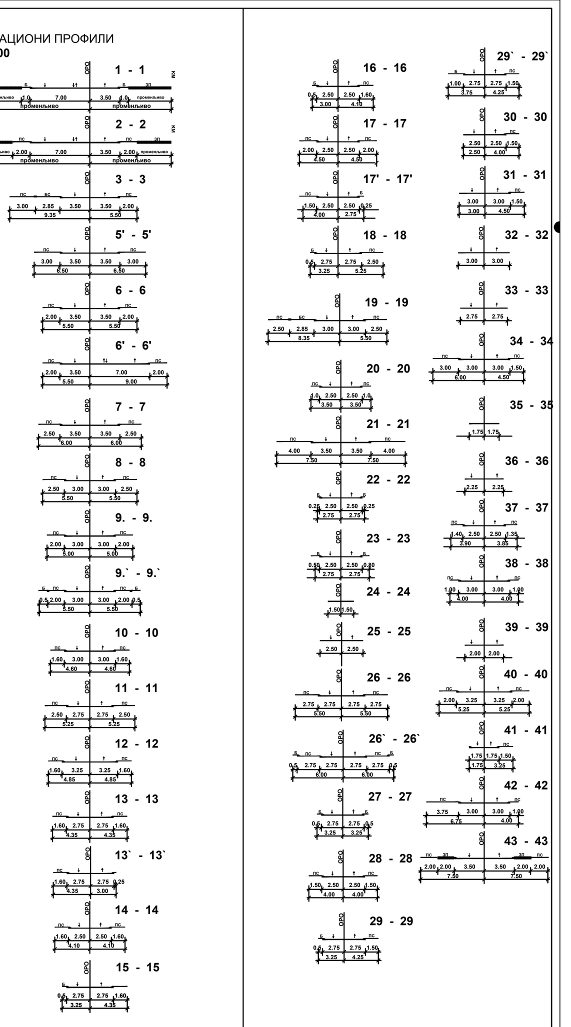

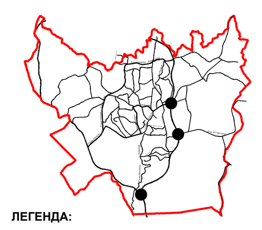

ЛЕГЕНДА:

- граница обухвата плана
- регулациона линија (РЛ)
- ивица коловоза-тротоара
- обележена регулациона осовина (ОРО)
- линија раздвајања јавног земљишта
- регулациона линија водотока
- осовина водотока

6. ПЛАН РЕГУЛАЦИЈЕ (1)

ИЗМЕНЕ И ДОПУНЕ ПЛАНА ГЕНЕРАЛНЕ РЕГУЛАЦИЈЕ НАСЕЉЕНОГ МЕСТА ЧАЈЕТИНА (СЕДИШТЕ ОПШТИНЕ) СА НАСЕЉЕНИМ МЕСТОМ ЗЛАТИБОР - ПРВА ФАЗА

ЈП "УРБАНИЗАМ" - КРАГУЈЕВАЦ

ИНВЕСТИТОР И НАРУЧИЛАЦ	ОПШТИНА ЧАЈЕТИНА
ОБРАЂИВАЧ	Јавно предузеће "УРБАНИЗАМ" - Крагујевац
НАЗИВ КАРТЕ	6. План регулације
ОДГОВОРНИ УРБАНИСТА	МИРЈАНА ЋИРИЋ, дипл.инж.арх.
УРБАНИСТА	МАРКО НИКОЛИЋ дипл.инж.маш.
ИЗВРШНИ ДИРЕКТОР	ИВАН СТАНКОВИЋ, дипл.инж.грађ.
ДИРЕКТОР	ВЕСНА ЈОВАНОВИЋ МИЛОШЕВИЋ, дипл.инж.арх.
БРОЈ КАРТЕ	06 — БРОЈ ЛИСТА 01 — ДАТУМ 2023. — РАЗМЕРА 1:2.500

МП