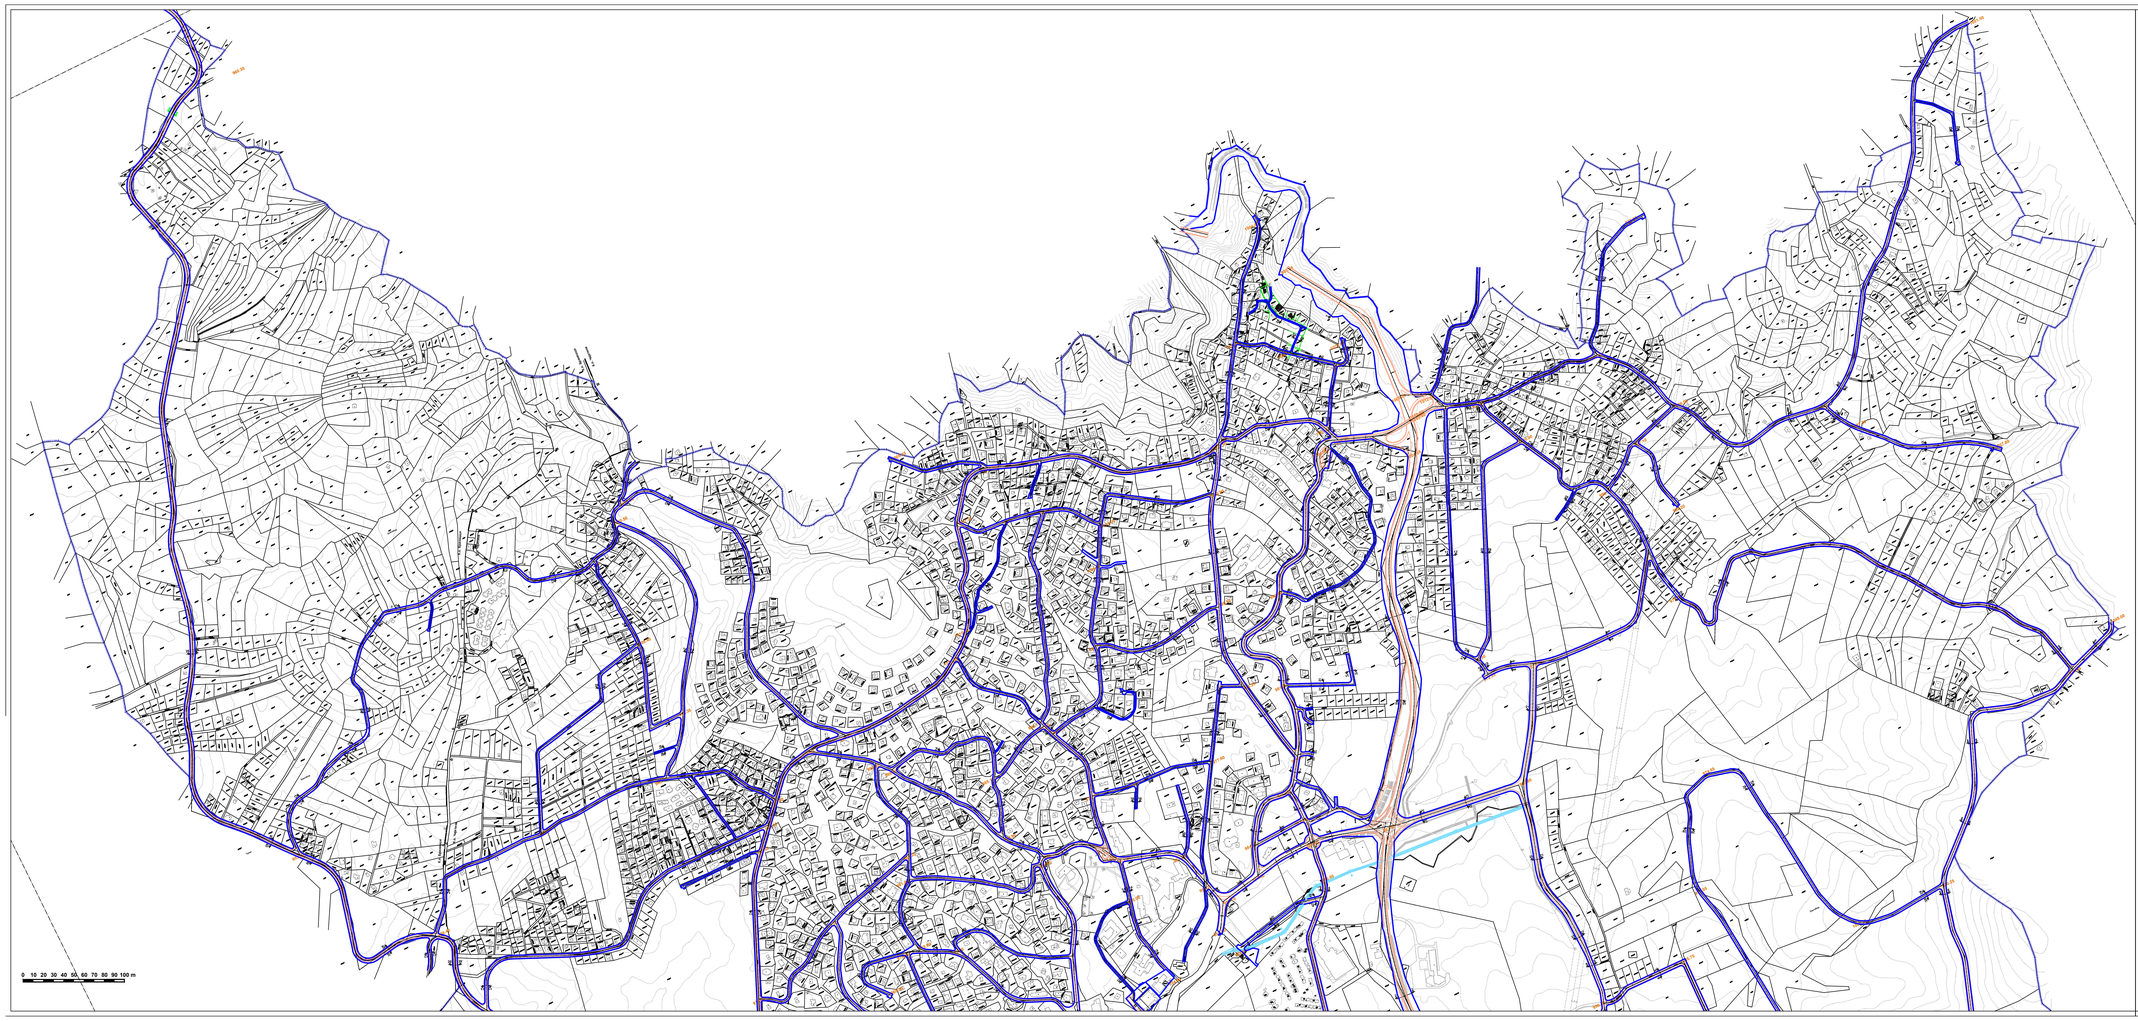

РЕГУЛАЦИОНИ ПРОФИЛИ
Р= 1:500

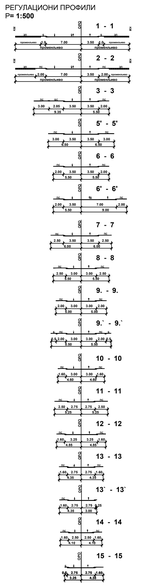

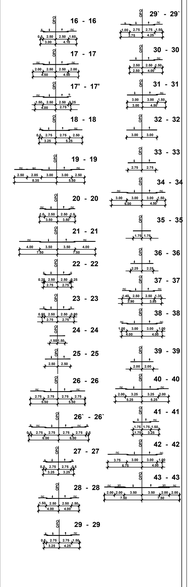

ИЗМЕНА И ДОПУНА ПЛАНА ГЕНЕРАЛНЕ РЕГУЛАЦИЈЕ
"НАСЕЉЕНОГ МЕСТА ЧАЈЕТИНА (седиште општине) СА НАСЕЉЕНИМ МЕСТОМ ЗЛАТИБОР- I ФАЗА

ЛЕГЕНДА:

- граница обухвата плана
- регулациона линија (РЛ)
- ивица коловоза-тротоара
- обележена регулациона осовина (ОРО)
- регулациона линија водотока
- осовина водотока
- 000.00 нивелационе елементи

7. ПЛАН НИВЕЛАЦИЈЕ (1)

ИЗМЕНА И ДОПУНА ПЛАНА ГЕНЕРАЛНЕ РЕГУЛАЦИЈЕ НАСЕЉЕНОГ МЕСТА ЧАЈЕТИНА (СЕДИШТЕ ОПШТИНЕ) СА НАСЕЉЕНИМ МЕСТОМ ЗЛАТИБОР - ПРВА ФАЗА

ЈП "УРБАНИЗАМ" - КРАЉЕВО
Краљево, Краља Петра I бр. 2
тел./факс: 036/ 312-000, 312-001
www.urbanizam-kraljevo.com
info@urbanizam-kraljevo.com

ДИРЕКТОР	ЗОРАН ЈОВАНОВИЋ
ВД ДИРЕКТОРА	
ИЗРАДИО	мастер инжењер ПЈ "ПЛАНИРАЊЕ" Врњачка Бања
ГЛАВНИ УРБАНИСТА	Г. Ивана Ивановић
ОДГОВОРНИ УРБАНИСТИ	мастер инжењер архитекте мастер инжењер архитекте
ОДГОВОРНИ ПРОЈЕКТАНТ	мастер инжењер грађевине