СРБИЈА
Општина ЧАЈЕТИНА
Кат. општина ЧАЈЕТИНА

ТОПОГРАФСКО-КАТАСТАРСКИ ПЛАН
Потес хотела "Торник", Златибор
Размера 1 : 500
Еквидистанција 0.50

Ев. бр. 34/17. СКН бр. 955-171/17.

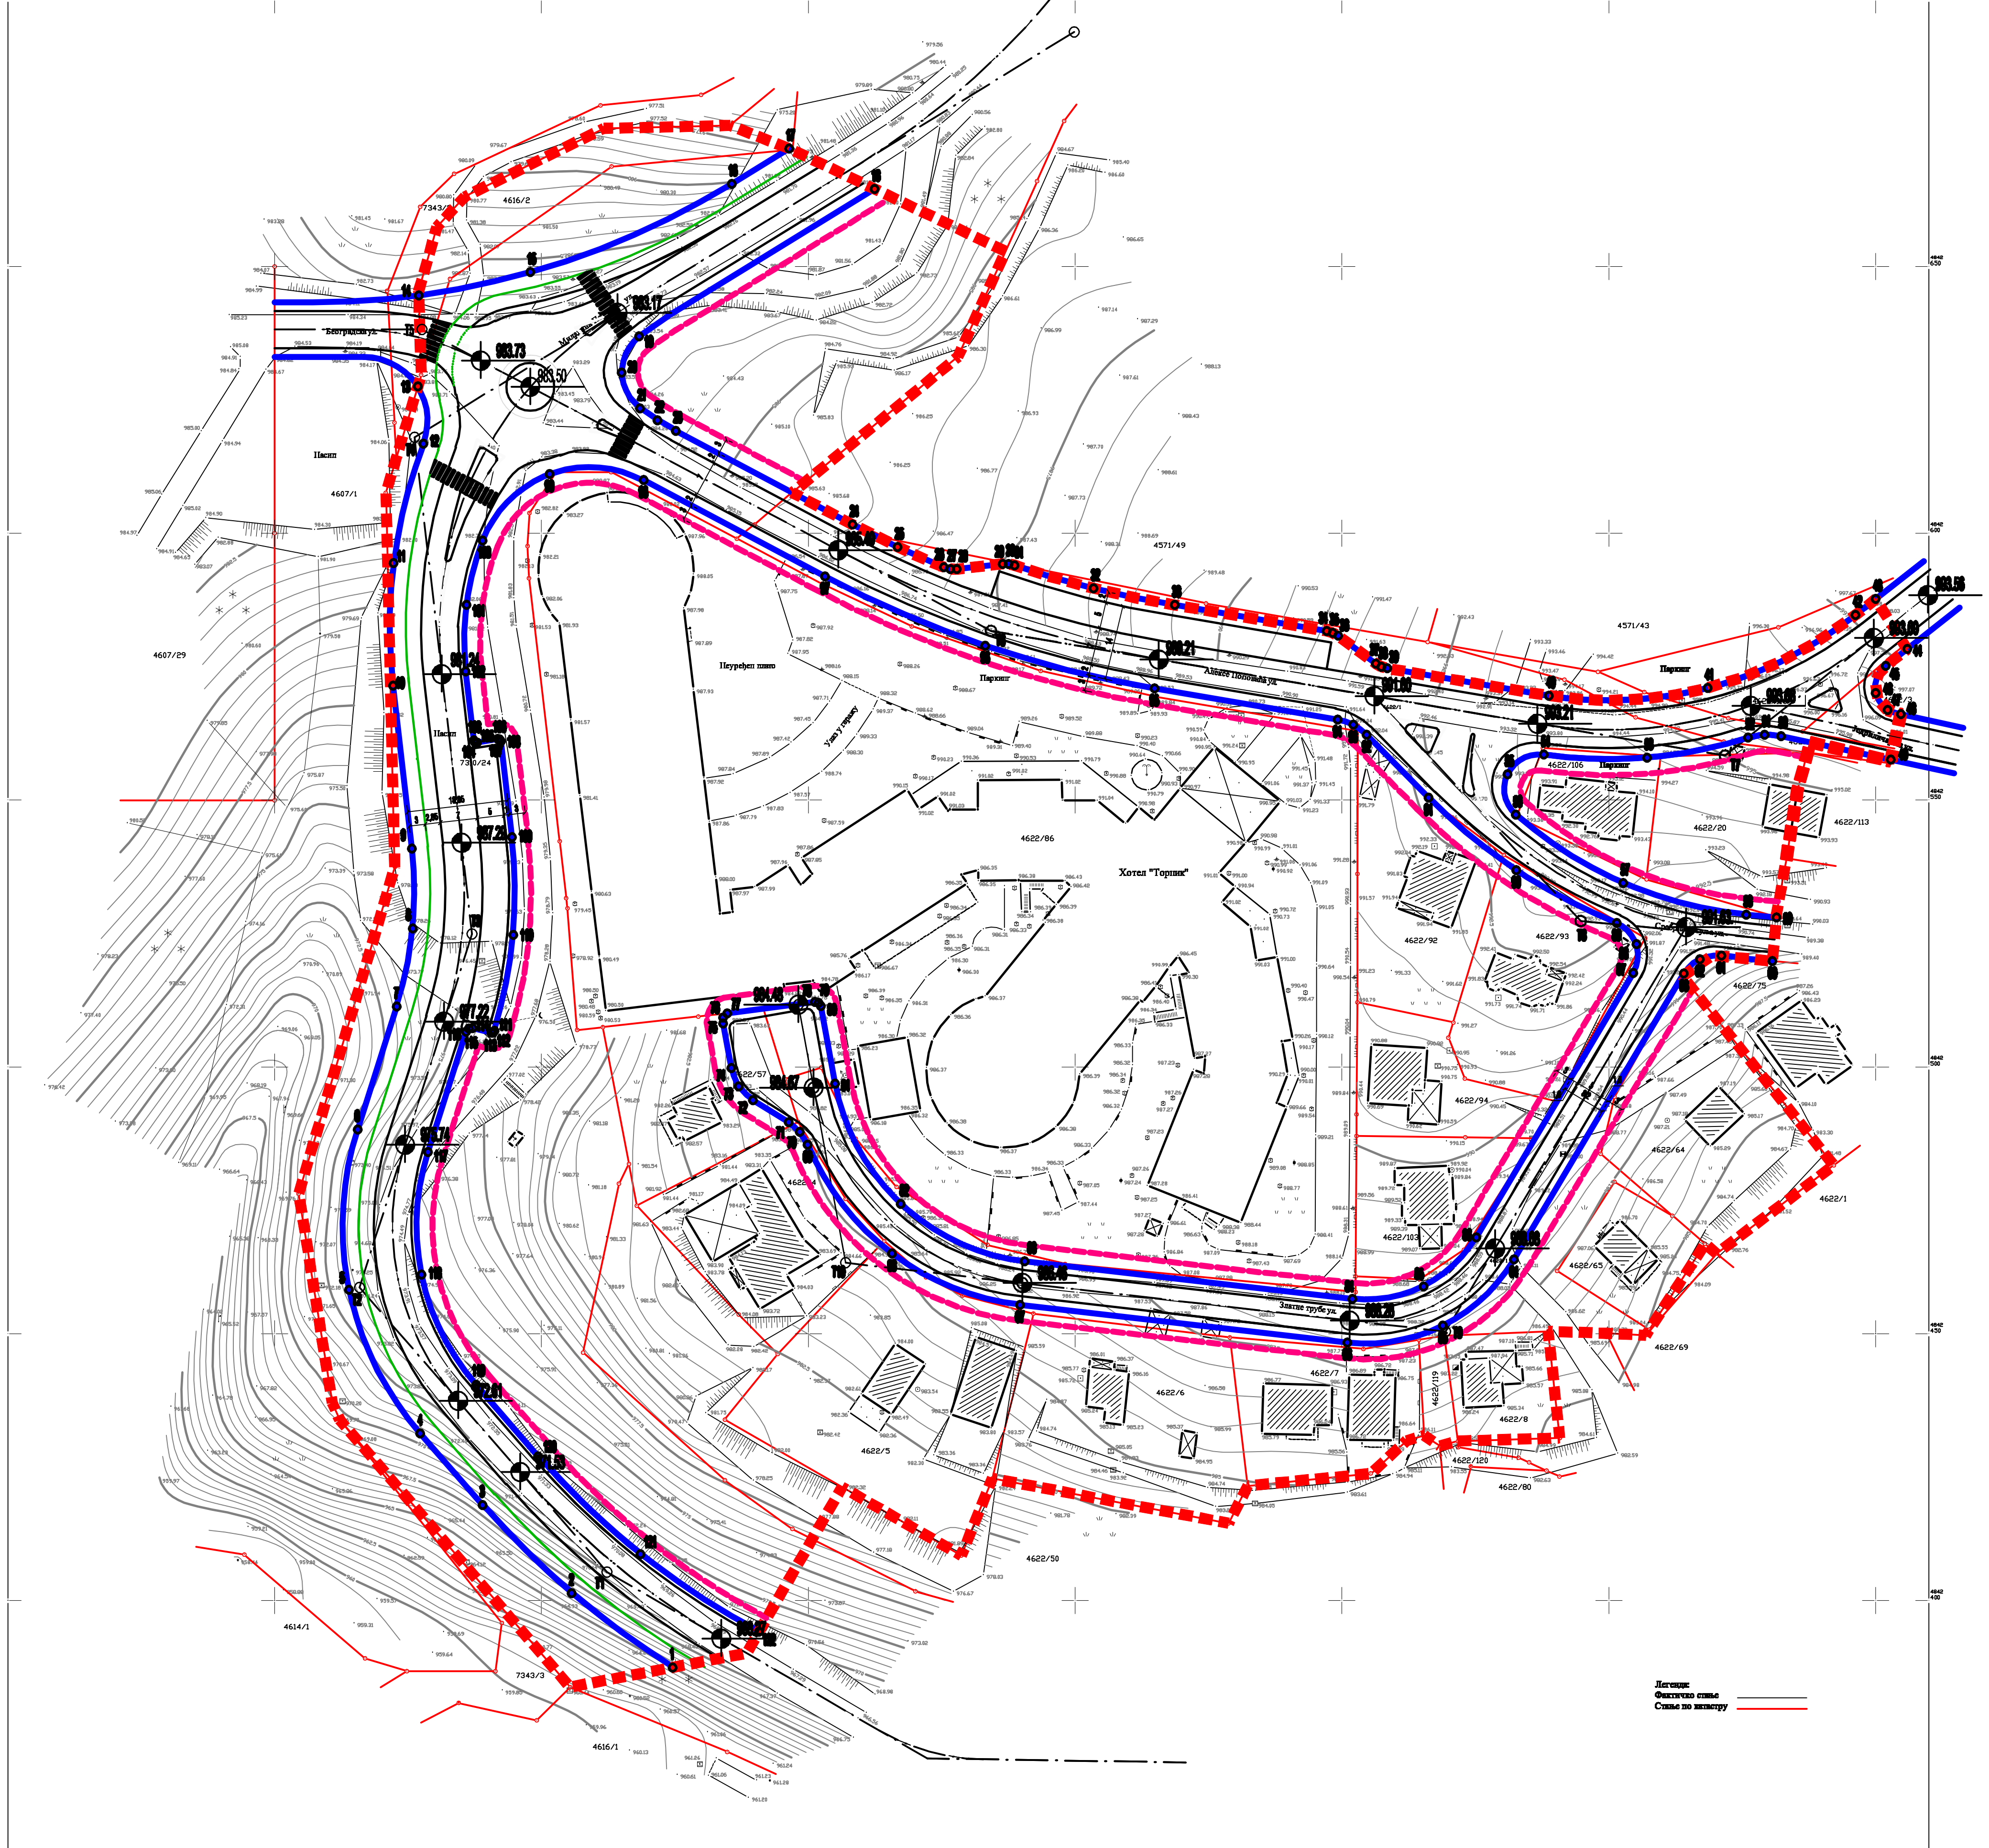

Легенда:
Фактичко стање
Стање по катастру

Снимање и обрада:
Геодетска радња ЂЕНИЋ, Чајетина, мај,јун,јул 2017.
Немања Ђенић струк.инж.геодезије

АНАЛИТИЧКО ГЕОДЕТСКЕ ТАЧКЕ
РЕГУЛАЦИОНЕ ЛИНИЈЕ

1.	7395224.59	4842387.51
2.	7395205.65	4842401.41
3.	7395188.95	4842417.96
4.	7395177.31	4842431.34
5.	7395163.96	4842458.28
6.	7395165.52	4842488.31
7.	7395172.86	4842511.36
8.	7395175.87	4842525.99
9.	7395175.72	4842540.93
10.	7395172.19	4842571.44
11.	7395172.30	4842594.45
12.	7395177.89	4842616.77
13.	7395176.82	4842627.50
14.	7395176.99	4842644.59
15.	7395197.91	4842648.92
16.	7395235.63	4842665.46
17.	7395246.40	4842672.08
18.	7395262.42	4842664.50
19.	7395218.29	4842636.94
20.	7395215.03	4842630.12
21.	7395218.50	4842623.39
22.	7395221.77	4842621.17
23.	7395225.19	4842619.20
24.	7395258.27	4842601.64
25.	7395266.72	4842597.43
26.	7395275.37	4842593.63
27.	7395276.58	4842593.30
28.	7395277.83	4842593.29
29.	7395286.43	4842594.26
30.	7395287.54	4842594.27
31.	7395288.61	4842594.03
32.	7395303.48	4842589.66
33.	7395318.67	4842586.57
34.	7395347.13	4842581.69
35.	7395348.23	4842581.36
36.	7395349.24	4842580.79
37.	7395356.35	4842575.58
38.	7395357.35	4842575.01
39.	7395358.46	4842574.69
40.	7395388.77	4842569.53
41.	7395418.51	4842570.98
42.	7395446.25	4842584.70
43.	7395450.00	4842587.67
44.	7395455.89	4842578.30
45.	7395451.88	4842575.16
46.	7395450.02	4842570.09
47.	7395452.26	4842566.93
48.	7395454.68	4842566.10
49.	7395452.85	4842557.60
50.	7395432.30	4842562.03
51.	7395429.19	4842562.29
52.	7395426.12	4842561.73
53.	7395407.16	4842557.96
54.	7395387.84	4842558.55
55.	7395381.01	4842554.84
56.	7395382.60	4842547.24
57.	7395402.69	4842534.47
58.	7395425.75	4842528.55
59.	7395431.43	4842528.01
60.	7395430.66	4842519.85
61.	7395421.08	4842520.84
62.	7395417.07	4842520.22
63.	7395414.08	4842517.49
64.	7395382.22	4842463.90
65.	7395368.88	4842451.54
66.	7395350.97	4842448.41
67.	7395289.64	4842455.44
68.	7395265.67	4842465.02
69.	7395249.87	4842485.44
70.	7395248.42	4842487.82
71.	7395246.31	4842489.64
72.	7395239.66	4842493.78
73.	7395236.97	4842496.36
74.	7395235.56	4842499.80
75.	7395234.03	4842508.12
76.	7395234.07	4842509.25
77.	7395234.84	4842510.07
78.	7395251.19	4842512.19
79.	7395251.93	4842512.02
80.	7395252.35	4842511.38
81.	7395255.00	4842496.86
82.	7395267.30	4842474.35
83.	7395290.58	4842463.59
84.	7395351.91	4842456.56
85.	7395365.24	4842458.89
86.	7395375.17	4842468.09
87.	7395404.61	4842517.61
88.	7395405.18	4842523.01
89.	7395401.46	4842526.96
90.	7395382.64	4842536.90
91.	7395366.23	4842550.46
92.	7395354.61	4842562.27
93.	7395352.11	4842564.12
94.	7395349.16	4842565.11
95.	7395314.83	4842570.95
96.	7395283.14	4842578.97
97.	7395253.11	4842591.92
98.	7395219.11	4842609.97
99.	7395201.49	4842611.11
100.	7395188.96	4842598.67
101.	7395185.92	4842586.59
102.	7395185.82	4842574.14
103.	7395187.31	4842561.24
104.	7395187.51	4842560.89
105.	7395187.89	4842560.80
106.	7395191.79	4842561.45
107.	7395192.18	4842561.35
108.	7395192.37	4842561.01
109.	7395194.45	4842543.10
110.	7395194.68	4842524.76
111.	7395191.17	4842506.76
112.	7395190.94	4842506.47
113.	7395190.57	4842506.42
114.	7395187.08	4842507.29
115.	7395186.36	4842507.19
116.	7395185.89	4842506.62
117.	7395178.72	4842484.11
118.	7395177.52	4842461.09
119.	7395187.75	4842440.43
120.	7395199.40	4842427.05
121.	7395218.56	4842408.71
122.	7395240.74	4842394.16

АНАЛИТИЧКО ГЕОДЕТСКЕ ТАЧКЕ
ТЕМЕНА САОБРАЋАЈНИЦА

T1	7395212.27	4842405.40
T2	7395165.90	4842458.69
T3	7395186.99	4842524.92
T4	7395176.20	4842617.96
T5	7395177.60	4842638.16
T6	7395284.23	4842581.70
T7	7395421.74	4842558.34
T8	7395394.74	4842527.35
T9	7395369.44	4842450.42
T10	7395256.97	4842463.31

ЛЕГЕНДА

- 🟥 ГРАНИЦА ПЛАНА ДЕТАЉНЕ РЕГУЛАЦИЈЕ
- ━ ГРАНИЦА КАТАСТАРСКИХ ПАРЦЕЛА
- ━ РЕГУЛАЦИОНА ЛИНИЈА
- ━ ГРАЂЕВИНСКА ЛИНИЈА

НАМЕНА ПОВРШИНА

ПОВРШИНЕ ЈАВНЕ НАМЕНЕ

САОБРАЋАЈ

- ☰ **ПОВРШИНА КОЛОВОЗА**
- ▤ ПЕШАЧКЕ ПОВРШИНЕ
- ━ **ЛИНИЈА ТРОТОАРА**
- ━ БИЦИКЛИСТИЧКА СТАЗА

Назив урбанистичког плана

ПЛАН ДЕТАЉНЕ РЕГУЛАЦИЈЕ ЗА
ПОДРУЧЈЕ ХОТЕЛА ТОРНИК - КАМАЉ

Назив графичког прилога

ПЛАН РЕГУЛАЦИЈЕ И НИВЕЛАЦИЈЕ

Носилац израде плана:
ОПШТИНСКА УПРАВА ЧАЈЕТИНА

Правно лице које је израдило план:
"AG BIRO " доо - УЖИЦЕ , Курлагина бр. 10, 31000 Ужице

Печат правног лица:	Одговорни урбаниста:
.... Милош Пагић, дипл.инж.грађ.	.... Ана Пагић, дипл.инж.арх. лиценца бр. 200 0716 04

Стручни тим:
Ана Пагић, дипл.инж.арх.
Младен Николић, дипл.инж.грађ.
Милица Томић, дипл.инж.грађ.
Милош Пагић, дипл.инж.грађ.
Марина Чумић, дипл.прост.план.
Александра Јовановић, дипл.прост.план.
Расема Јеремић, дипл.инж.арх.
Ана Димитријевић Љубичић, дипл.инж.арх.
Данијела Ђоковић, грађ.тех.

Број графичког прилога	Размера	Датум:
4.	1:500	децембар 2017.г.

Печат Скупштине општине	Председник Скупштине општине Милоје Рајовић
МП	....