СРБИЈА
Општина ЧАЈЕТИНА
Кат. општина ЧАЈЕТИНА

ТОПОГРАФСКО-КАТАСТАРСКИ ПЛАН
Потес хотел "Торник", Златибор
Размера 1 : 500
Еквидистанција 0.50

Кн. бр. 34/17. СКН бр. 935/171/17.

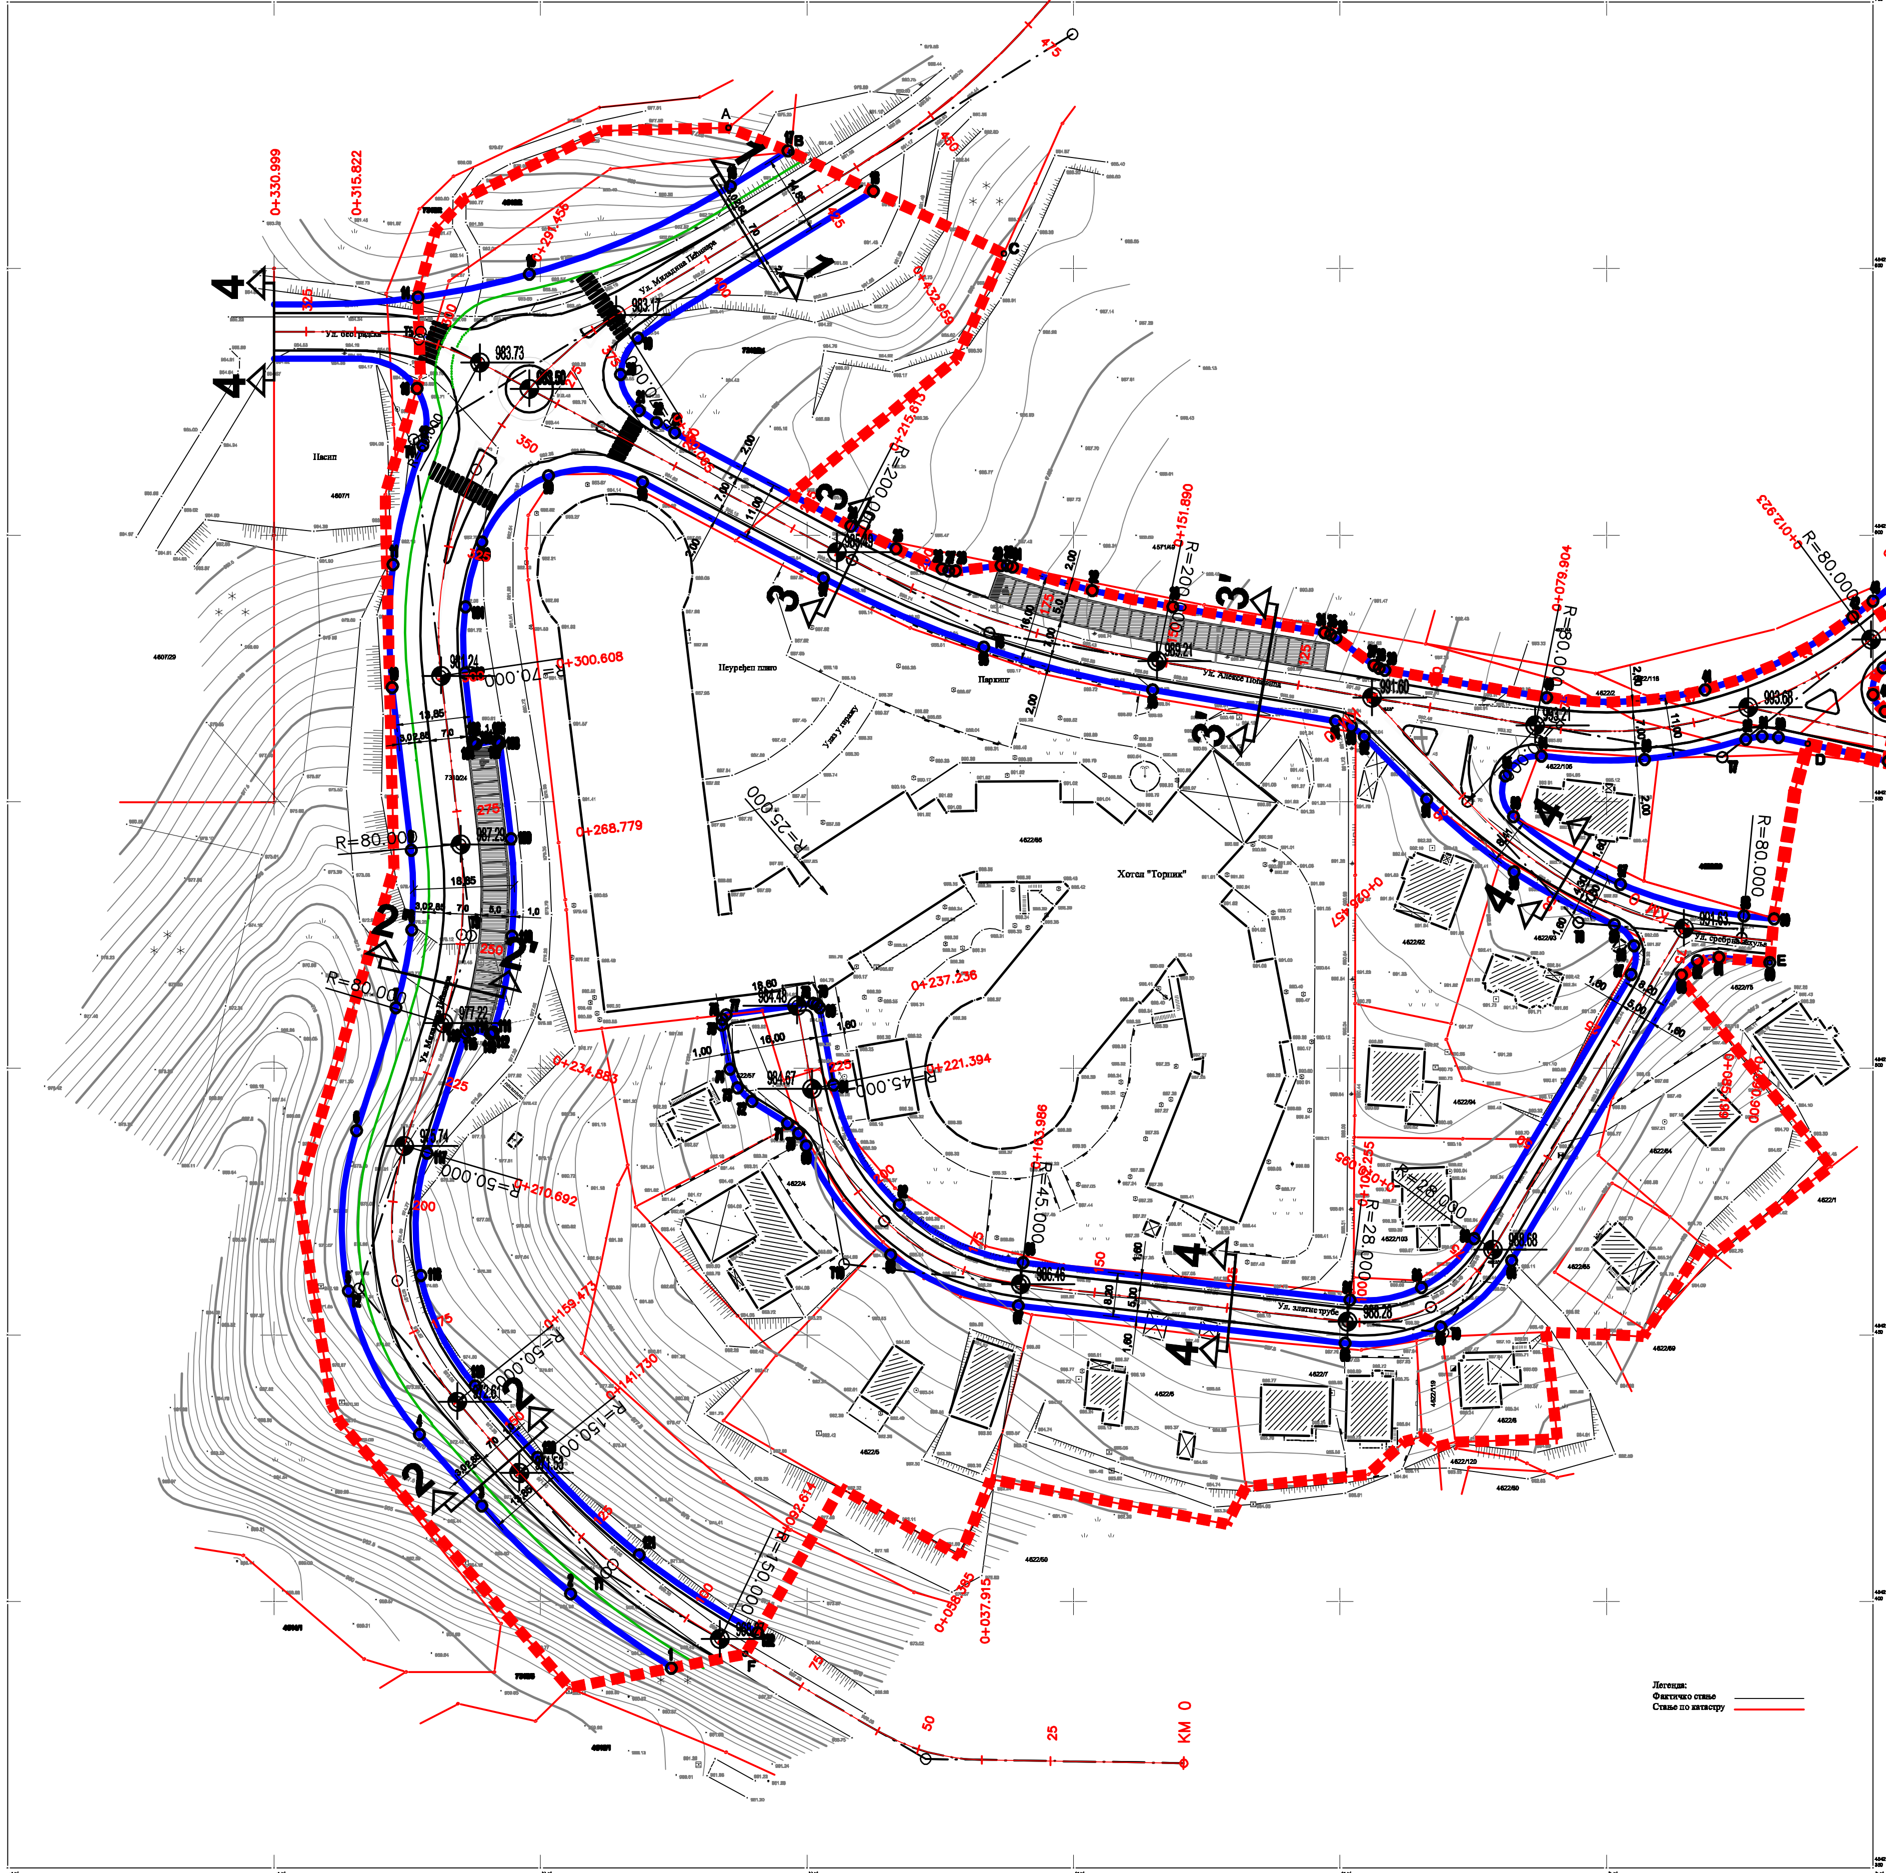

Израдио и оверио
Геодетска радња ТИЗИМ, Чајетина, мај-јун 2017.
Милош Томић дипл.инж.геодез.

Координате тачака		
Број тачке	Y	X
01	7395224.590	4842387.507
02	7395205.846	4842401.414
03	7395186.953	4842417.956
04	7395177.306	4842431.341
05	7395183.957	4842456.282
06	7395185.524	4842486.309
07	7395172.884	4842511.359
08	7395175.866	4842525.993
09	7395175.723	4842540.932
10	7395172.185	4842571.443
11	7395172.297	4842594.452
12	7395177.890	4842616.772
13	7395176.815	4842627.496
14	7395178.994	4842644.589
15	7395197.906	4842648.921
16	7395235.833	4842665.465
17	7395246.396	4842672.078
18	7395262.425	4842684.496
19	7395218.291	4842636.943
20	7395215.025	4842630.116
21	7395218.495	4842623.392
22	7395221.787	4842621.171
23	7395225.191	4842619.195
24	7395258.271	4842601.842
25	7395266.720	4842597.429
26	7395275.366	4842593.630
27	7395276.577	4842593.303
28	7395276.577	4842593.303
29	7395286.433	4842594.284
30	7395287.535	4842594.267
31	7395288.612	4842594.029
32	7395303.479	4842589.656
33	7395316.865	4842586.586
34	7395347.126	4842581.866
35	7395348.233	4842581.363
36	7395349.237	4842580.793
37	7395356.346	4842575.582
38	7395357.354	4842575.010
39	7395358.464	4842574.665
40	7395366.772	4842569.526
41	7395416.512	4842570.984
42	7395446.250	4842584.706
43	7395450.000	4842587.867
44	7395455.898	4842578.300
45	7395451.879	4842575.158
46	7395450.019	4842570.069
47	7395452.258	4842568.927
48	7395454.864	4842568.104
49	7395452.850	4842557.599
50	7395432.302	4842562.031
51	7395429.190	4842562.286
52	7395426.117	4842561.730
53	7395407.157	4842557.960
54	7395367.835	4842556.546
55	7395361.007	4842554.844
56	7395362.800	4842547.243
57	7395402.893	4842534.467
58	7395425.755	4842526.545
59	7395431.431	4842526.011
60	7395430.863	4842519.847
61	7395421.077	4842520.842
62	7395417.071	4842520.224
63	7395414.079	4842517.466
64	7395382.220	4842463.898
65	7395368.863	4842451.540
66	7395350.972	4842446.410
67	7395289.842	4842455.441
68	7395265.867	4842465.023
69	7395249.867	4842465.445
70	7395246.416	4842467.824
71	7395246.305	4842469.845
72	7395239.856	4842493.781
73	7395236.969	4842496.359
74	7395235.556	4842499.804
75	7395234.066	4842509.250
76	7395234.843	4842510.067
77	7395234.066	4842509.250
78	7395251.934	4842512.024
79	7395251.186	4842512.166
80	7395251.934	4842512.024
81	7395255.003	4842496.863
82	7395267.296	4842474.352
83	7395290.576	4842463.586
84	7395351.906	4842456.557
85	7395365.241	4842456.867
86	7395375.172	4842468.086
87	7395404.610	4842517.606
88	7395405.181	4842523.006
89	7395401.455	4842526.955
90	7395382.638	4842536.896
91	7395366.235	4842550.456
92	7395354.606	4842562.266
93	7395352.105	4842564.119
94	7395349.157	4842565.111
95	7395314.835	4842570.952
96	7395283.143	4842578.974
97	7395253.114	4842591.925
98	7395219.111	4842609.969
99	7395201.488	4842611.110
100	7395186.956	4842596.666
101	7395185.916	4842586.593
102	7395185.615	4842574.141
103	7395187.312	4842561.235
104	7395187.508	4842560.893
105	7395187.890	4842560.800
106	7395191.793	4842561.446
107	7395192.175	4842561.354
108	7395192.371	4842561.012
109	7395194.448	4842543.103
110	7395194.863	4842524.762
111	7395191.173	4842508.756
112	7395190.941	4842508.466
113	7395190.574	4842508.418
114	7395187.084	4842507.287
115	7395186.355	4842507.190
116	7395185.890	4842506.620
117	7395178.721	4842484.108
118	7395177.520	4842461.087
119	7395187.753	4842440.433
120	7395199.401	4842427.048
121	7395218.584	4842408.710
122	7395240.736	4842394.155

Координате тачака Т		
Број тачке	Y	X
01	7395212.274	4842405.401
02	7395185.904	4842456.666
03	7395186.993	4842524.917
04	7395176.204	4842617.955
05	7395177.898	4842636.165
06	7395284.230	4842581.700
07	7395421.743	4842558.337
08	7395394.740	4842527.346
09	7395368.863	4842451.540
10	7395258.971	4842463.314

ПРОФИЛИ САОБРАЋАЈНИЦА

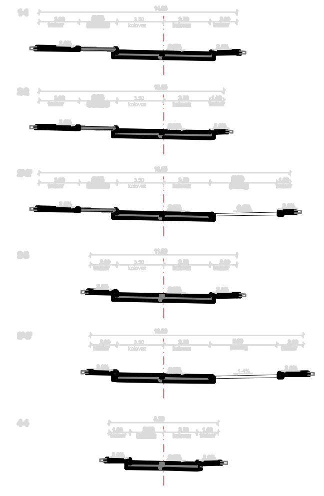

ЛЕГЕНДА

- ГРАНИЦА ПЛАНА ДЕТАЉНЕ РЕГУЛАЦИЈЕ
- ГРАНИЦА КАТАСТАРСКИХ ПАРЦЕЛА
- РЕГУЛАЦИОНА ЛИНИЈА

НАМЕНА ПОВРШИНА

ПОВРШИНЕ ЈАВНЕ НАМЕНЕ

САОБРАЋАЈ

- ПОВРШИНА КОЛОВОЗА
- ПЕШАЧКЕ ПОВРШИНЕ
- ЛИНИЈА ТРОТОАРА
- ПАРКИРАЊЕ
- БИЦИКЛИСТИЧКА СТАЗА

Назив урбанистичког плана

ПЛАН ДЕТАЉНЕ РЕГУЛАЦИЈЕ ЗА ПОДРУЧЈЕ ХОТЕЛА ТОРНИК - КАМАЉ

Назив графичког прилога

САОБРАЋАЈНО РЕШЕЊЕ СА АНАЛИТИЧКО-ГЕОДЕТСКИМ ЕЛЕМЕНТИМА И НИВЕЛАЦИЈА

Носилац израде плана:
ОПШТИНСКА УПРАВА ЧАЈЕТИНА

Правно лице које је израдило план:
"АС БИРО" доо - УЖИЦЕ, Курлагина бр. 10, 31000 Ужице

Печат правног лица:	Одговорни урбаниста:
Милош Пагић, дипл.инж.грађ.	Ана Пагић, дипл.инж.арх. лиценца бр. 200 0716 04

Стручни тим:
Ана Пагић, дипл.инж.арх.
Младен Николић, дипл.инж.грађ.
Милица Томић, дипл.инж.грађ.
Милош Пагић, дипл.инж.грађ.
Марина Чумић, дипл.прост.план.
Александра Јовановић, дипл.прост.план.
Радмила Јеремић, дипл.инж.арх.
Ана Димитријевић Љубичић, дипл.инж.арх.
Данијела Ђоковић, грађ.тех.

Број графичког прилога	Размера	Датум:
05.	1:500	децембар 2017.г.

Печат Скупштине општине	Председник Скупштине општине
МП	Милоје Рајовић