СРБИЈА
Општина ЧАЧАК
Град општина ЧАЧАК

ТОПОГРАФСКО-КАТАСТАРСКИ ПЛАН
План намене "Торник", Камаљ
Размера 1 : 500
Еквидистанција 0.50
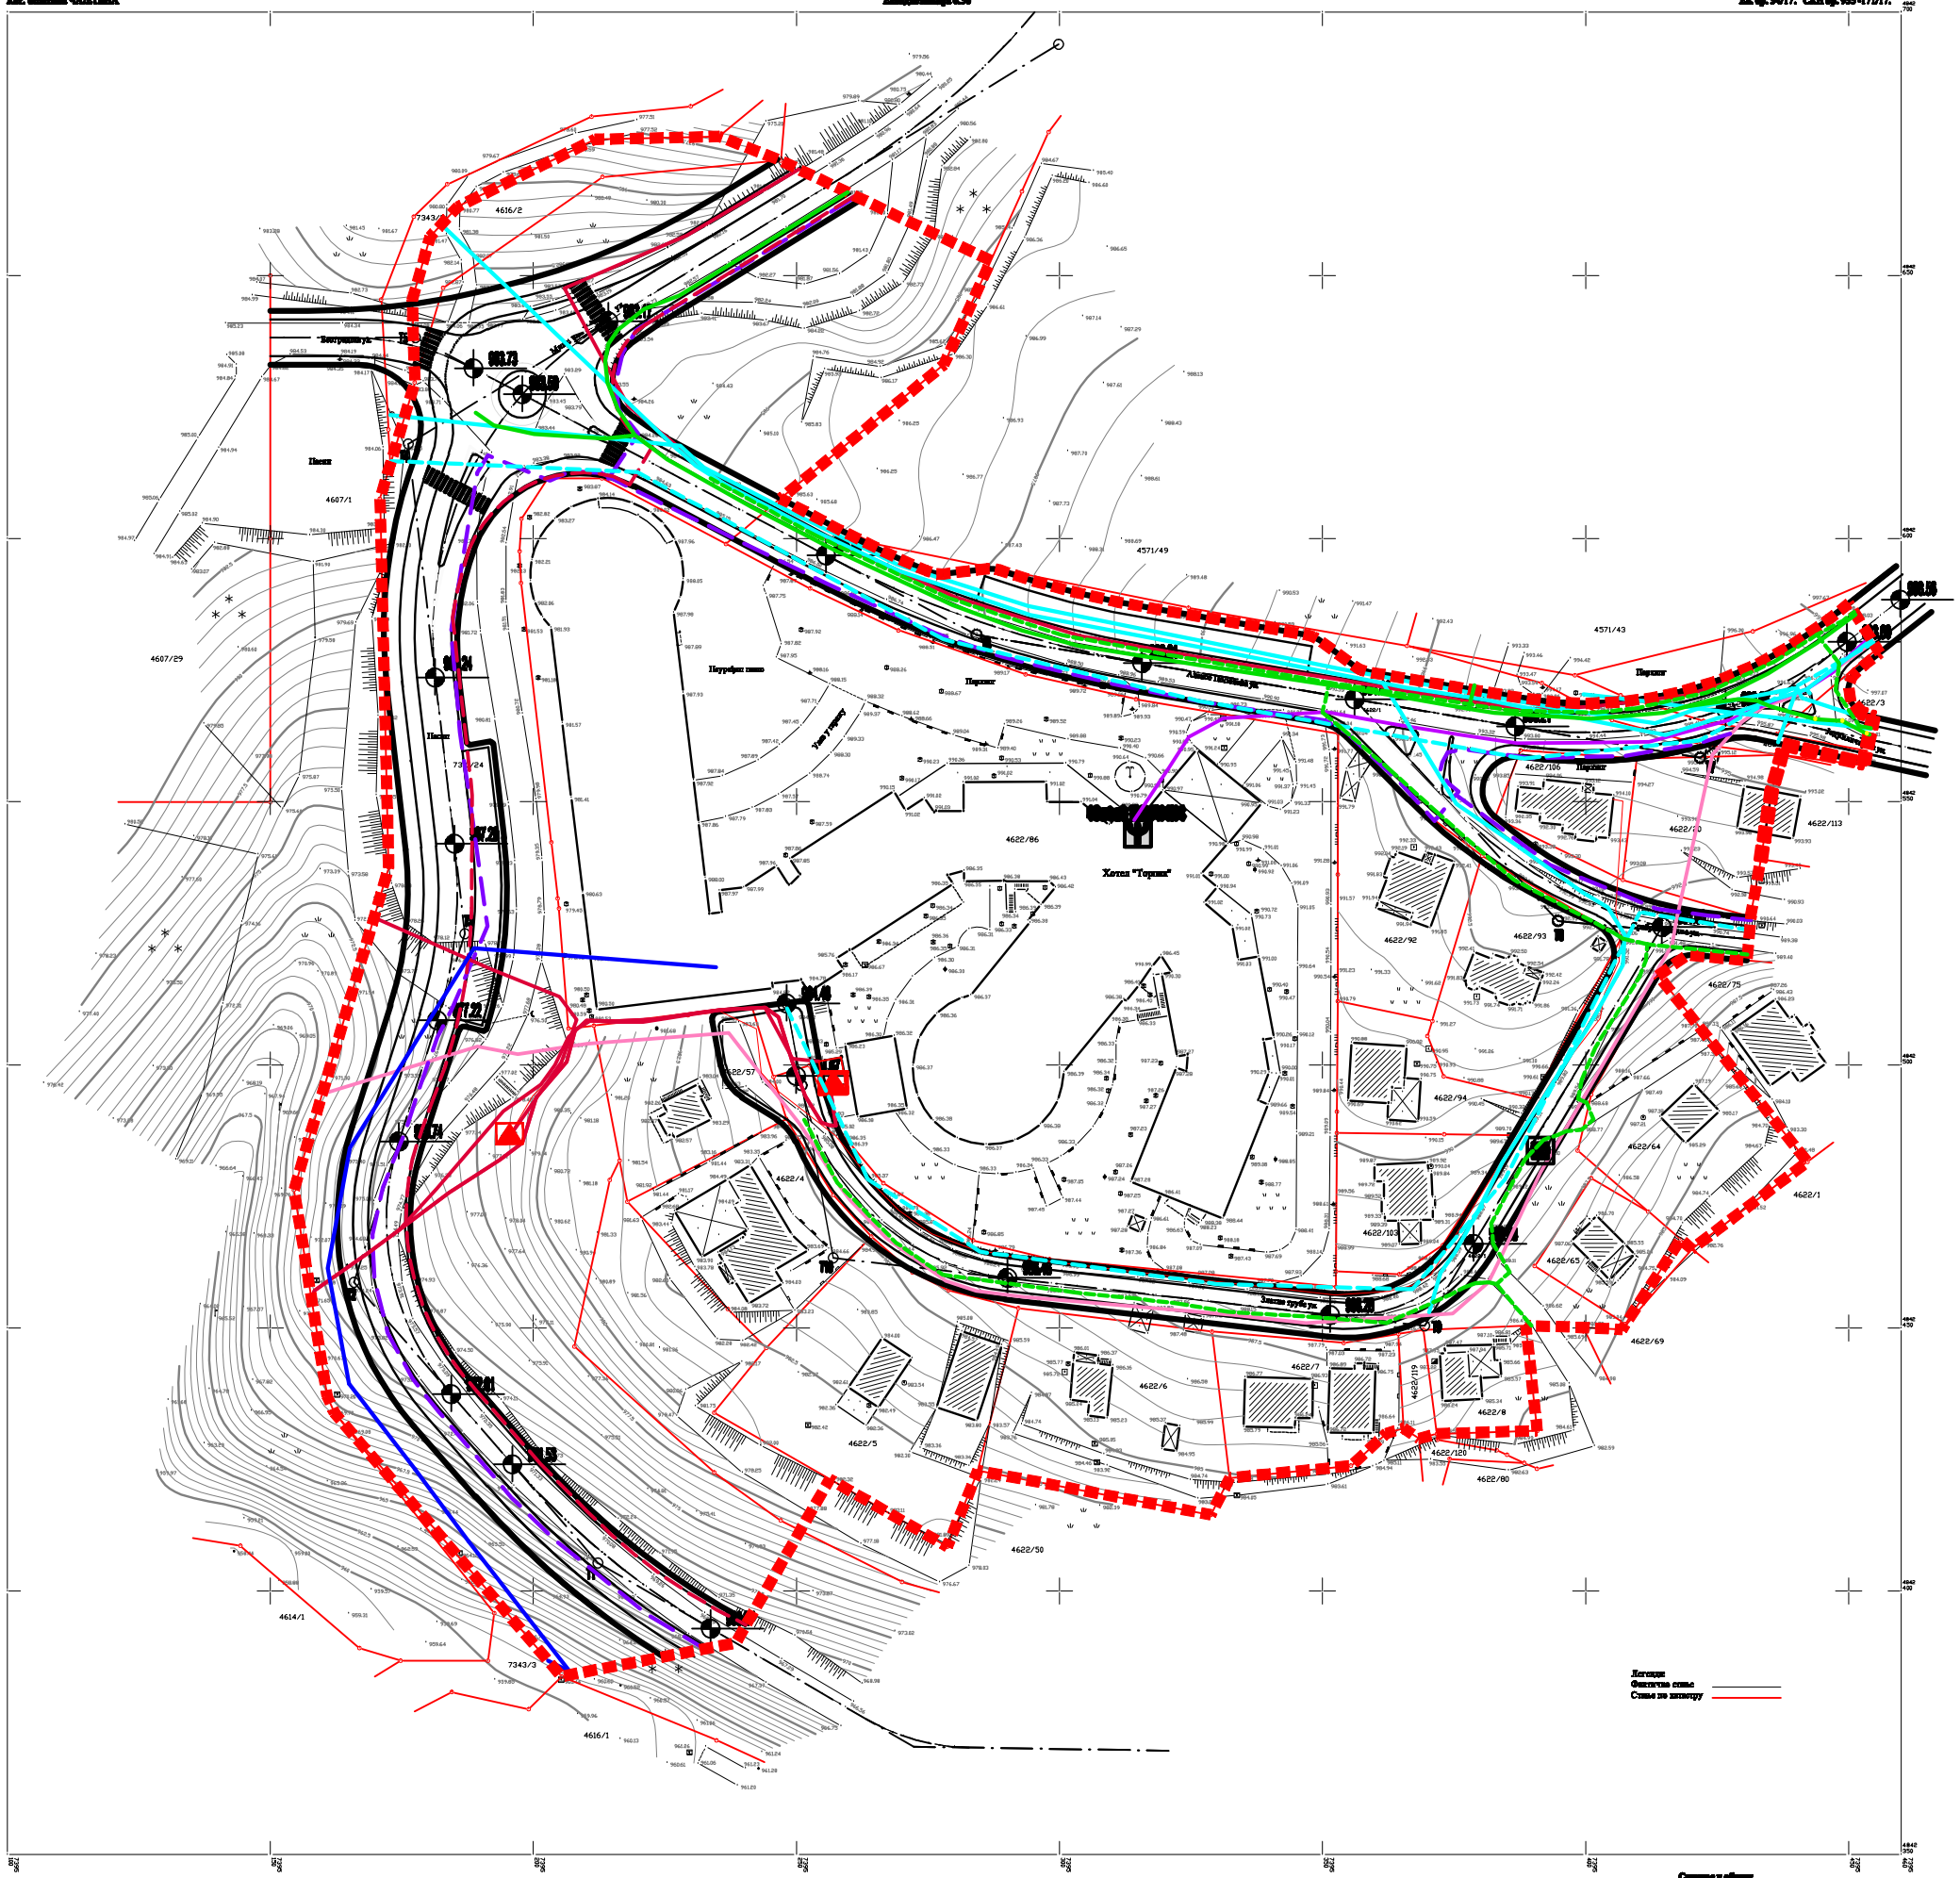
Ка. оф. 34/17. СКН бр. 955-171/17.