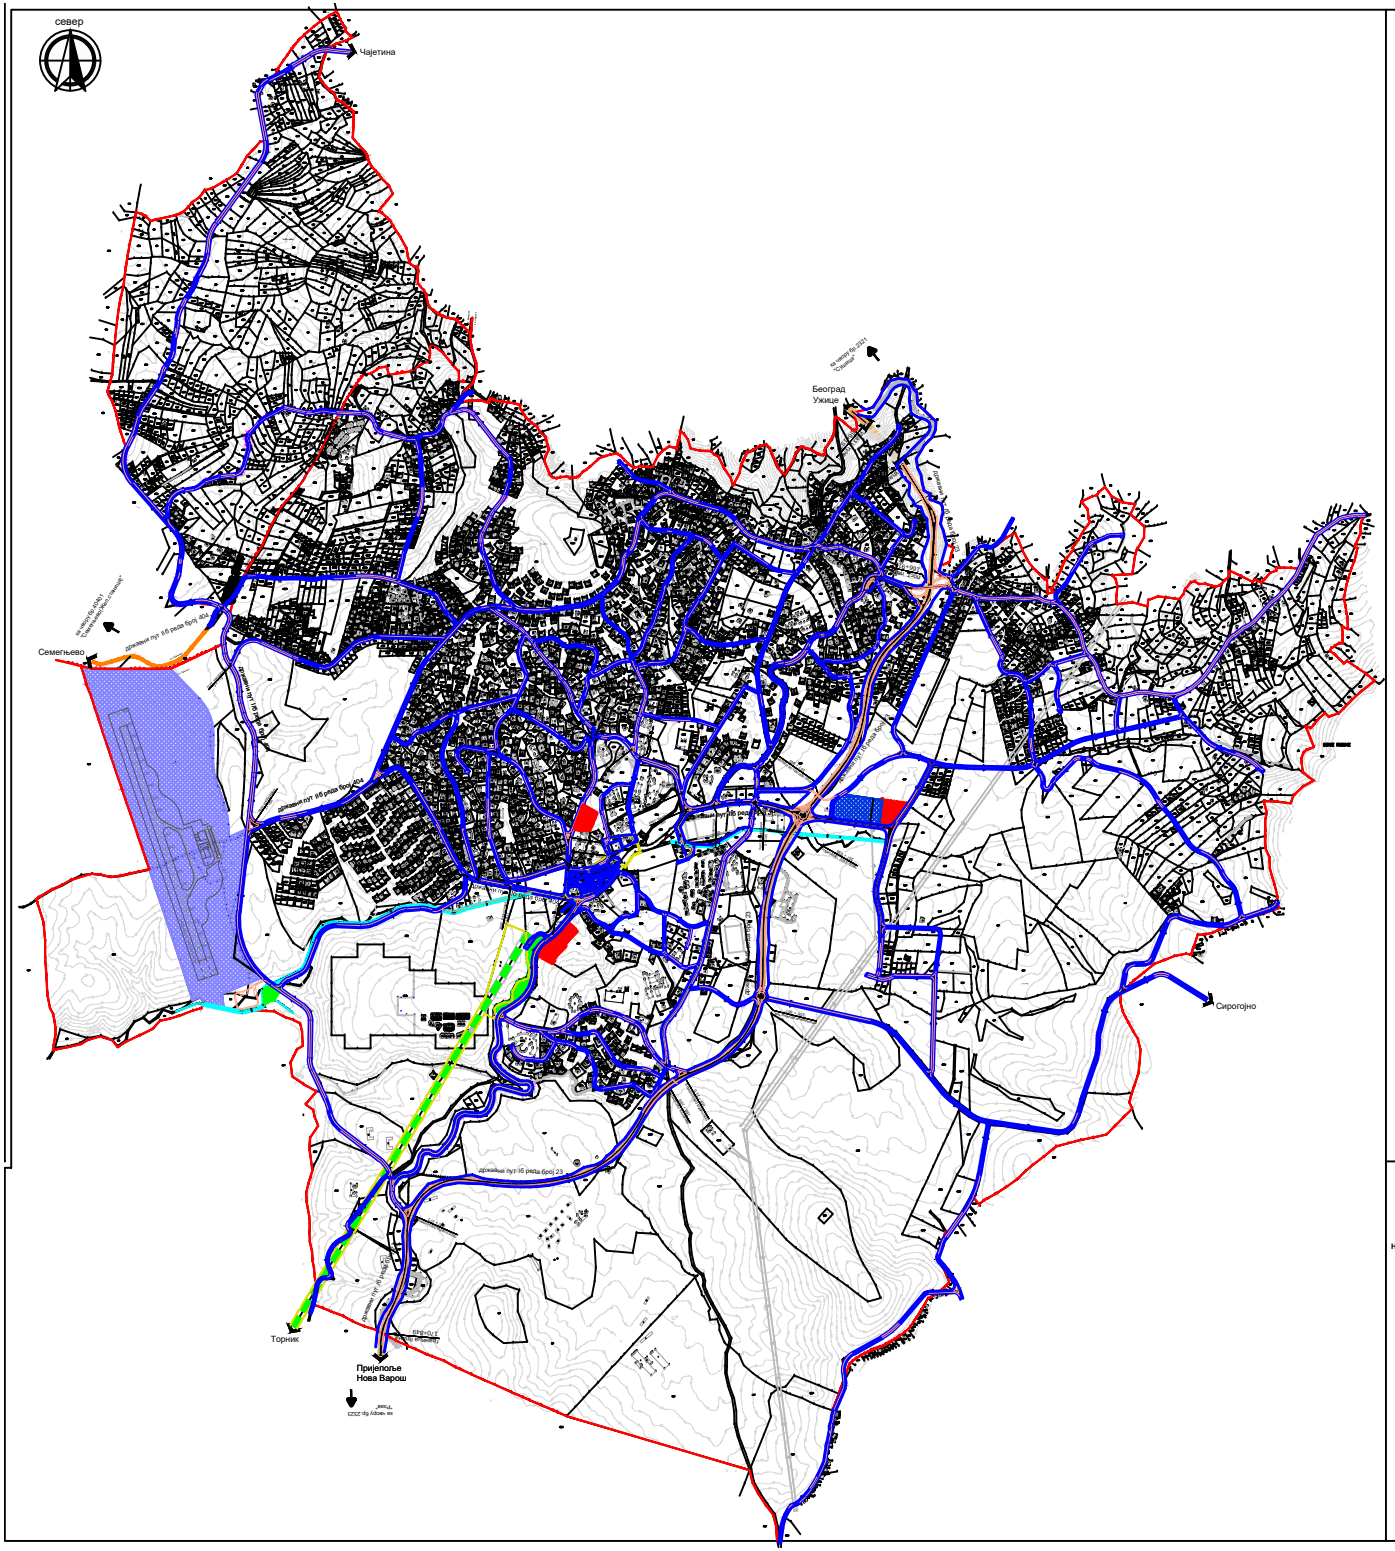

РЕГУЛАЦИОНИ ПРОФИЛИ

Р= 1:200

ПС - пешачки свобрађај (тротоар)
РТ - раздвојна трака
П - паркирање (паркинг простор)
ЗП - зелена површина
Б - банкина (земљана)
БС - бицеклистичка стаза

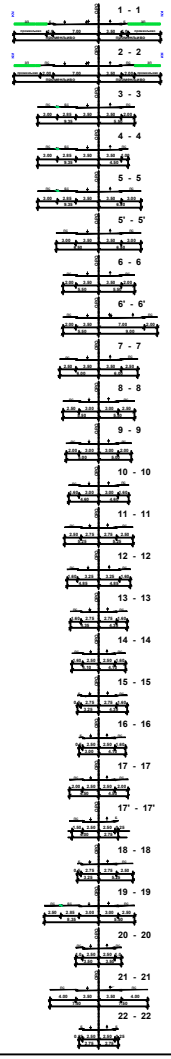

ИЗМЕНА И ДОПУНА ПЛАНА ГЕНЕРАЛНЕ РЕГУЛАЦИЈЕ
НАСЕЉЕНОГ МЕСТА ЧАЈЕТИНА (СЕДИШТЕ ОПШТИНЕ)
СА НАСЕЉЕНИМ МЕСТОМ ЗЛАТИБОР - I ФАЗА

6. САОБРАЋАЈН А ИНФРАСТРУКТУР А

ЛЕГЕНДА:

- ГРАНИЦА ОБУХВАТА ПЛАНА
- регулационна линија (РТ)
- регулационна линија водотока
- обележена регулационо осовина (ОРО)
- ивица коловоза-тротоара
- бицеклистичка стаза
- државни пут I Б реда бр. 23
- државни пут II Б реда бр.404
- сабирне улице
- аутобуска станица
- аеродром
- паркинг гаража
- паркинг простор
- подземни пролаз за пешаке
- пешачка пасарела
- обухват важећег ПДР-а
- тунел
- покретна

ЈП Завод за урбанизам - Крагујевац	
НАЗИВ ПЛАНА	ЗЛАТИБОР ЧАЈЕТИНА
НАЗИВ ЦРТЕЖА	6. САОБРАЋАЈНА ИНФРАСТРУКТУРА ПРИКАЗ ПРОФИЛА ПРИМАРНЕ САОБРАЋАЈНИЦЕ - ПРИКАЗ ПРОФИЛА ПРИМАРНЕ САОБРАЋАЈНИЦЕ - ЗЕЛЕНА ПОВРШИНА 
ГРАФИЧКИ ПРИКАЗ	1:1000
ПРОЈЕКАТ БРОЈ	1-2-3-4-5-6-7-8-9-10-11-12-13-14-15-16-17-18-19-20-21-22
ИЗРАДИО	ЈП Завод за урбанизам - Крагујевац
ДИРЕКТОР	Ненад Ђорђевић
ОДГОВОРНИ УРБАНИСТА	Ана Ђорђевић
ОБРАЂИВАЧ	Ана Ђорђевић Ивана Ђорђевић
ГЕОДЕТСКИ ПОДЛОГ	ЈП Завод за урбанизам Крагујевац
ДИРЕКТОР ЗАВОДА	Ненад Ђорђевић