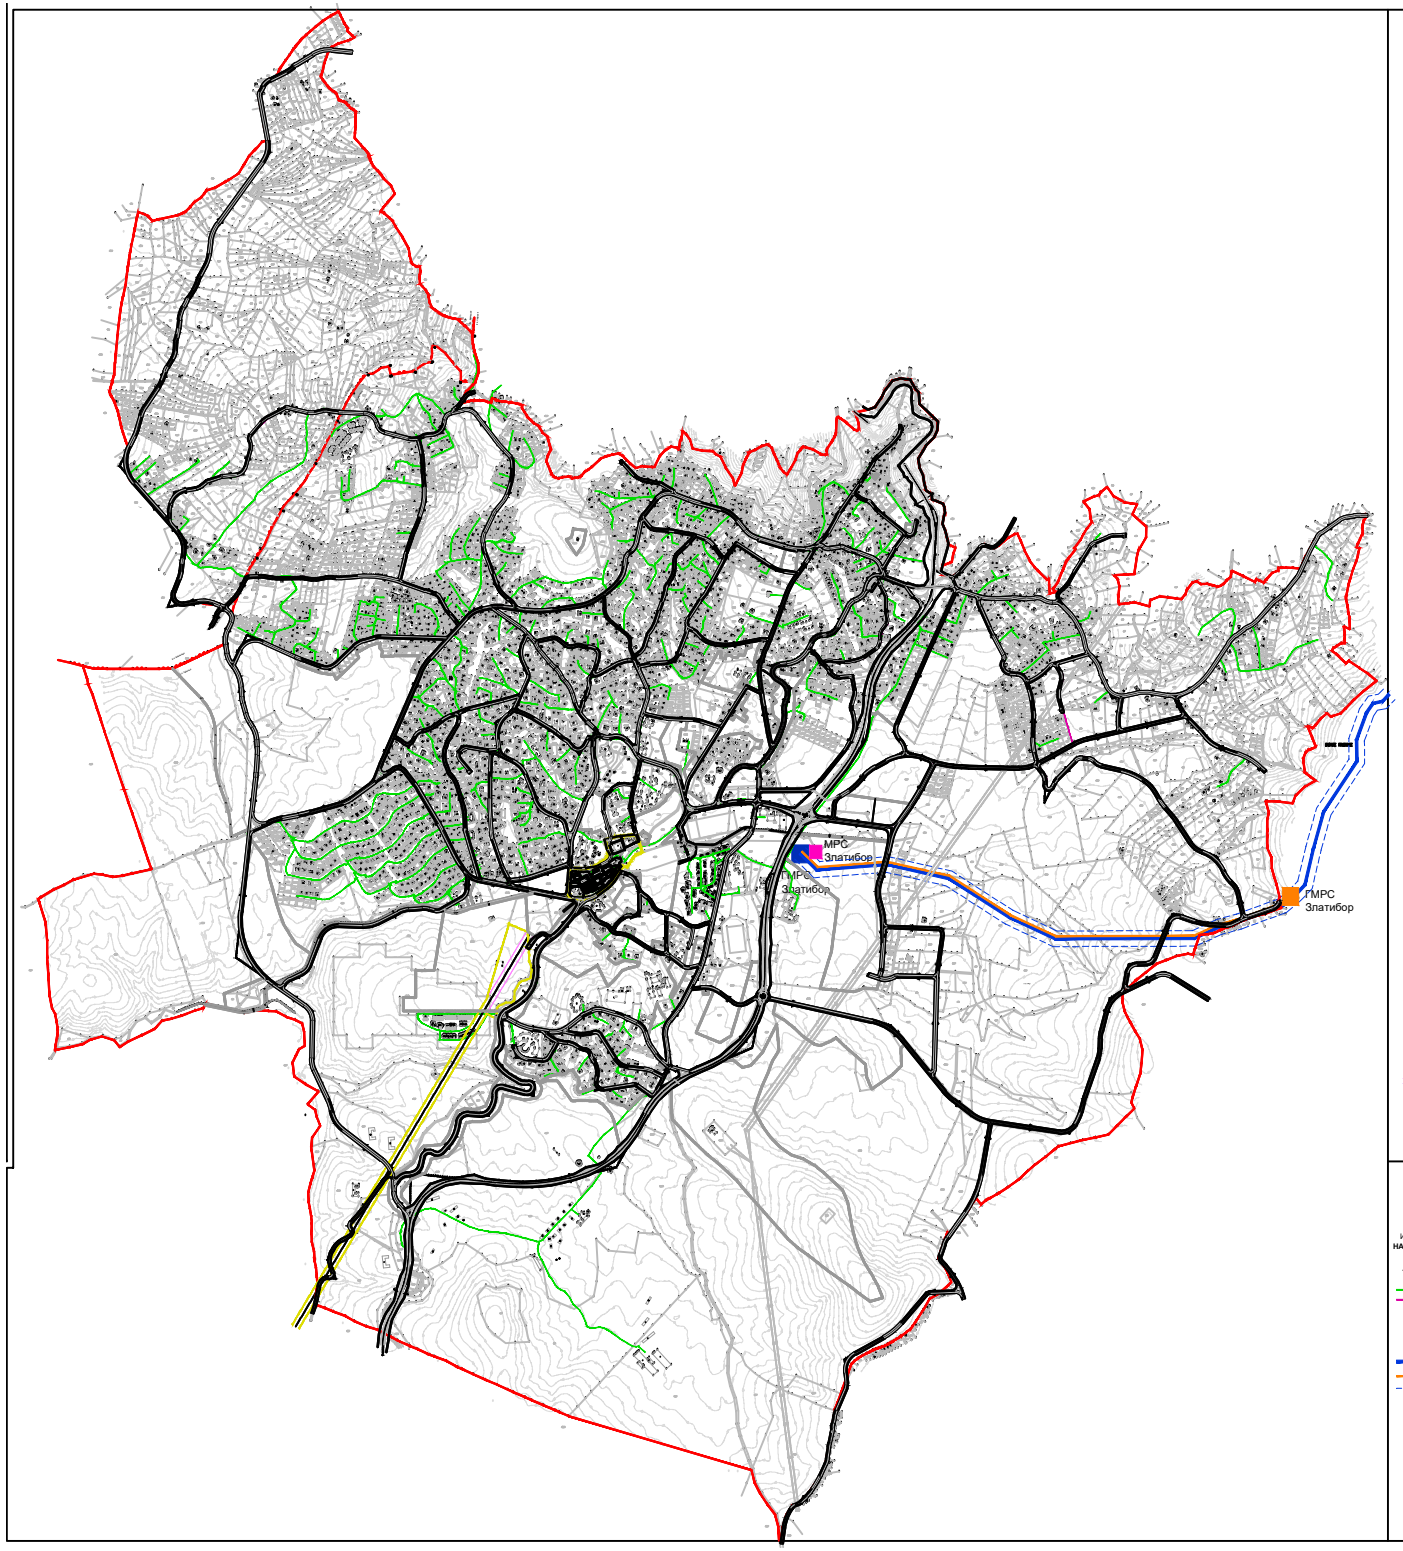

РЕГУЛАЦИОНИ ПРОФИЛИ P=1:250

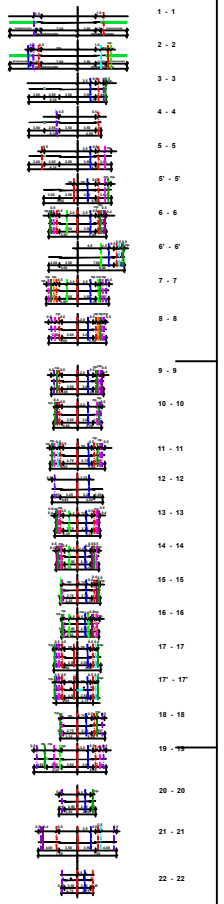

ЛЕГЕНДА:

ГРАНИЦА ОБУХВАТА ПЛАНА

легенда профила:

ИЗМЕНА И ДОПУНА ПЛАНА ГЕНЕРАЛНЕ РЕГУЛАЦИЈЕ
НАСЕЉЕНОГ МЕСТА ЧАЈЕТИНА (СЕДИШТЕ ОПШТИНЕ)
СА НАСЕЉЕНИМ МЕСТОМ ЗЛАТИБОР - I ФАЗА

10. ТЕРМОЕНЕРГЕТСКА ИНФРАСТРУКТУРА

- постојећи дистрибутивни гасовод притиска до 4 bar
- планирани дистрибутивни гасовод притиска до 4 bar
- постојећа главна мерно регулациона станица
- планирана главна мерно регулациона станица
- планирана мерно регулациона станица
- постојећи транспортни гасовод притиска до 50 bar, PE 08-19
- планирани дистрибутивни гасовод притиска до 16 bar
- заштитни појас постојећег транспортног гасовода притиска до 50 bar
- обухват важећег ПДР-а

ЈП Завод за урбанизам - Ужице д.о.о.	
ИНВЕСТИТОР	ОПШТИНА ЧАЈЕТИНА
ПЛАНЕР	ЈП Завод за урбанизам - Ужице д.о.о. Ужице, Трг Краља Петра I бр. 1 Одговорни пројектант: Ивана Ивановић, дипл. инж. арх. бр. 300 И 1 / 14	ОТВ. ПЛАН ДОКУМ. ПЛАН ПРОСТОРНИ ПЛАН
ПЛАНСКИ ДОКУМЕНТ	ИЗМЕНА И ДОПУНА ПЛАНА ГЕНЕРАЛНЕ РЕГУЛАЦИЈЕ НАСЕЉЕНОГ МЕСТА ЧАЈЕТИНА (СЕДИШТЕ ОПШТИНЕ) СА НАСЕЉЕНИМ МЕСТОМ ЗЛАТИБОР - I ФАЗА	ИЗМЕНА И ДОПУНА ПЛАНА
ПРОЈЕКАТ	10. ТЕРМОЕНЕРГЕТСКА ИНФРАСТРУКТУРА	
ОДГОВОРНИ ПРОЈЕКТАНТ	Ивана Ивановић дипл. инж. арх.	
ПРОЈЕКАТ БРОЈ	300/14	
ОДГОВОРНИ УРЕДНИК	Ивана Ивановић дипл. инж. арх.	
ДИРЕКТОР	Ивана Ивановић, Грађевинski инжењер	