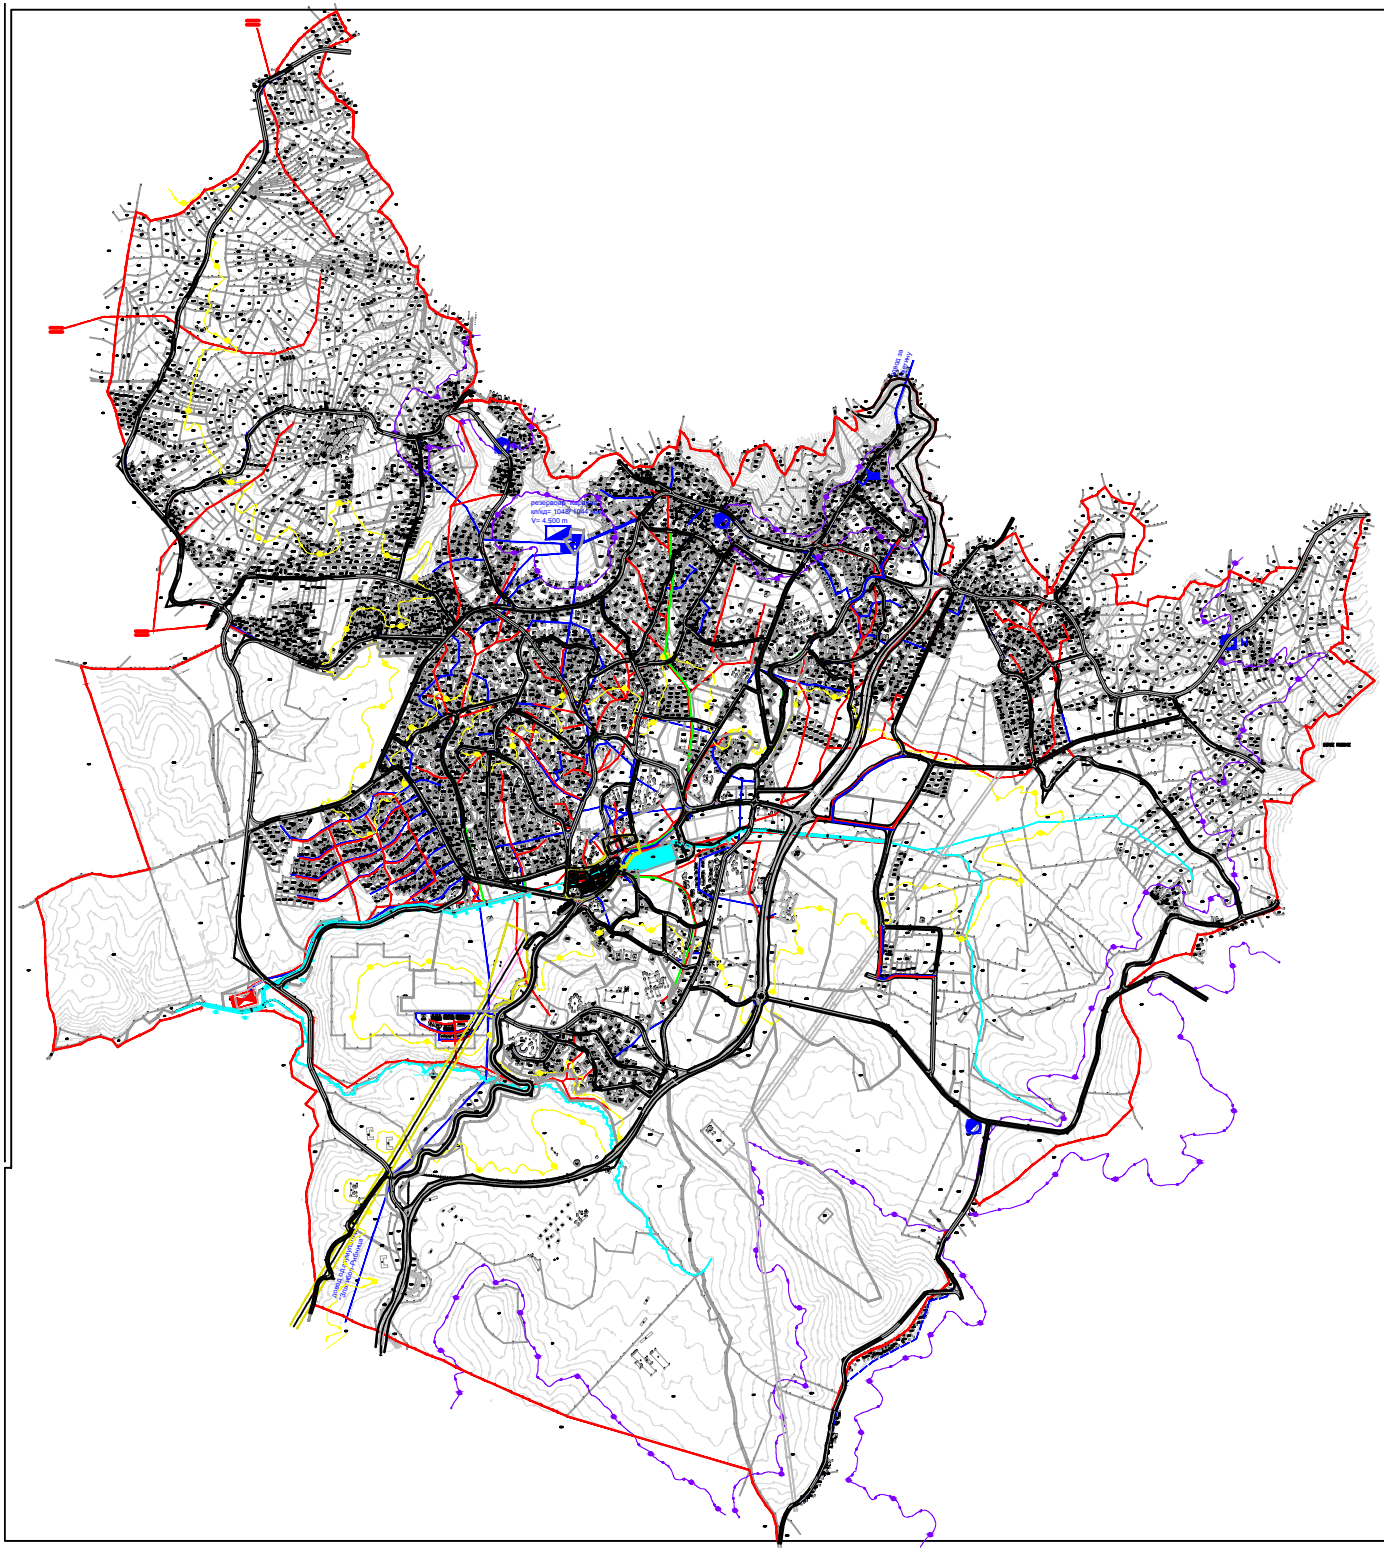

РЕГУЛАЦИОНИ ПРОФИЛИ P=1:250

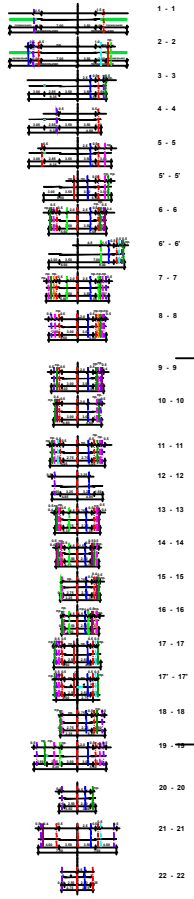

ЛЕГЕНДА:

ГРАНИЦА ОБУХВАТА ПЛАНА

легенда профила:

- Постојећа водоводна мрежа
- Планирана водоводна мрежа
- Постојећа фекална канализација
- Планирана фекална канализација
- Постојећа кишна канализација
- Планирана кишна канализација
- Постојећи електроенергетски каблови 35kV
- Планирани електроенергетски каблови 35kV
- Постојећи електроенергетски каблови 10kV
- Планирани електроенергетски каблови 10kV
- Постојећи телекомуникациони каблови
- Планирани телекомуникациони каблови
- Постојећи дистрибутивни гасовод - притисак до 5 bar
- Планирани дистрибутивни гасовод притисак до 5 bar

ИЗМЕНА И ДОПУНА ПЛАНА ГЕНЕРАЛНЕ РЕГУЛАЦИЈЕ
НАСЕЉЕНОГ МЕСТА ЧАЈЕТИНА (СЕДИШТЕ ОПШТИНЕ)
СА НАСЕЉЕНИМ МЕСТОМ ЗЛАТИБОР - I ФАЗА

9. ВОДОПРИВРЕДНА ИНФРАСТРУКТУРА

ЛЕГЕНДА :

- Постојећа водоводна мрежа
- Планирана водоводна мрежа
- Постојећи резервоар
- Планирани резервоар
- Планирана водорпада
- Граница зоне заштите изворишта водоснабдевања (I-ЗОЗ зона)
- Граница зоне заштите изворишта водоснабдевања (II-ЗОЗ зона)
- Постојећа фекална канализација
- Планирана фекална канализација
- Планирана дистрибутивна постројења за пречишћавање отпадних вода
- Планирано локално постројење за пречишћавање отпадних вода
- Постојећа кишна канализација
- Планирана кишна канализација
- Постојећа изграђена водотокова
- Планирана изграђена водотокова
- Постојећи водотокови
- Постојећи вододерине

обухват важећег ПДР-а

ИНВЕСТИТОР	ОПШТИНА ЧАЈЕТИНА
ПЛАН	ИЗМЕНА И ДОПУНА ПЛАНА ГЕНЕРАЛНЕ РЕГУЛАЦИЈЕ НАСЕЉЕНОГ МЕСТА ЧАЈЕТИНА (СЕДИШТЕ ОПШТИНЕ) СА НАСЕЉЕНИМ МЕСТОМ ЗЛАТИБОР - I ФАЗА
ПРОЈЕКАТ	9. ВОДОПРИВРЕДНА ИНФРАСТРУКТУРА
ОДГОВОРНИ ПРОЈЕКТАНТ	мр Ивана Ковачевић, дипл.инж.арх. бр. 300
ОБРАЂИВАЧ	Институт за урбанизам - Београд, Београд, Кнеза Михаила бр. 40/V
ГЕОДЕТСКИ ПОДЛОГ	Геодетски завод Србије, Београд, Ресавска 15
ДИРЕКТОР ЗАВОДА	мр Ивана Ковачевић, дипл.инж.арх.
ДИРЕКТОР	Ивана Ковачевић, дипл.инж.арх.